


Operngasse

Veranstaltungsflächen Fachschaftsfeste Campus Freihaus
Erdgeschoß

Schaurhofergasse

Resselgasse

- Legende:
- Fluchtweg
 - Veranstaltungsflächen
 - spezielle Aufstellungsflächen
 - HTU

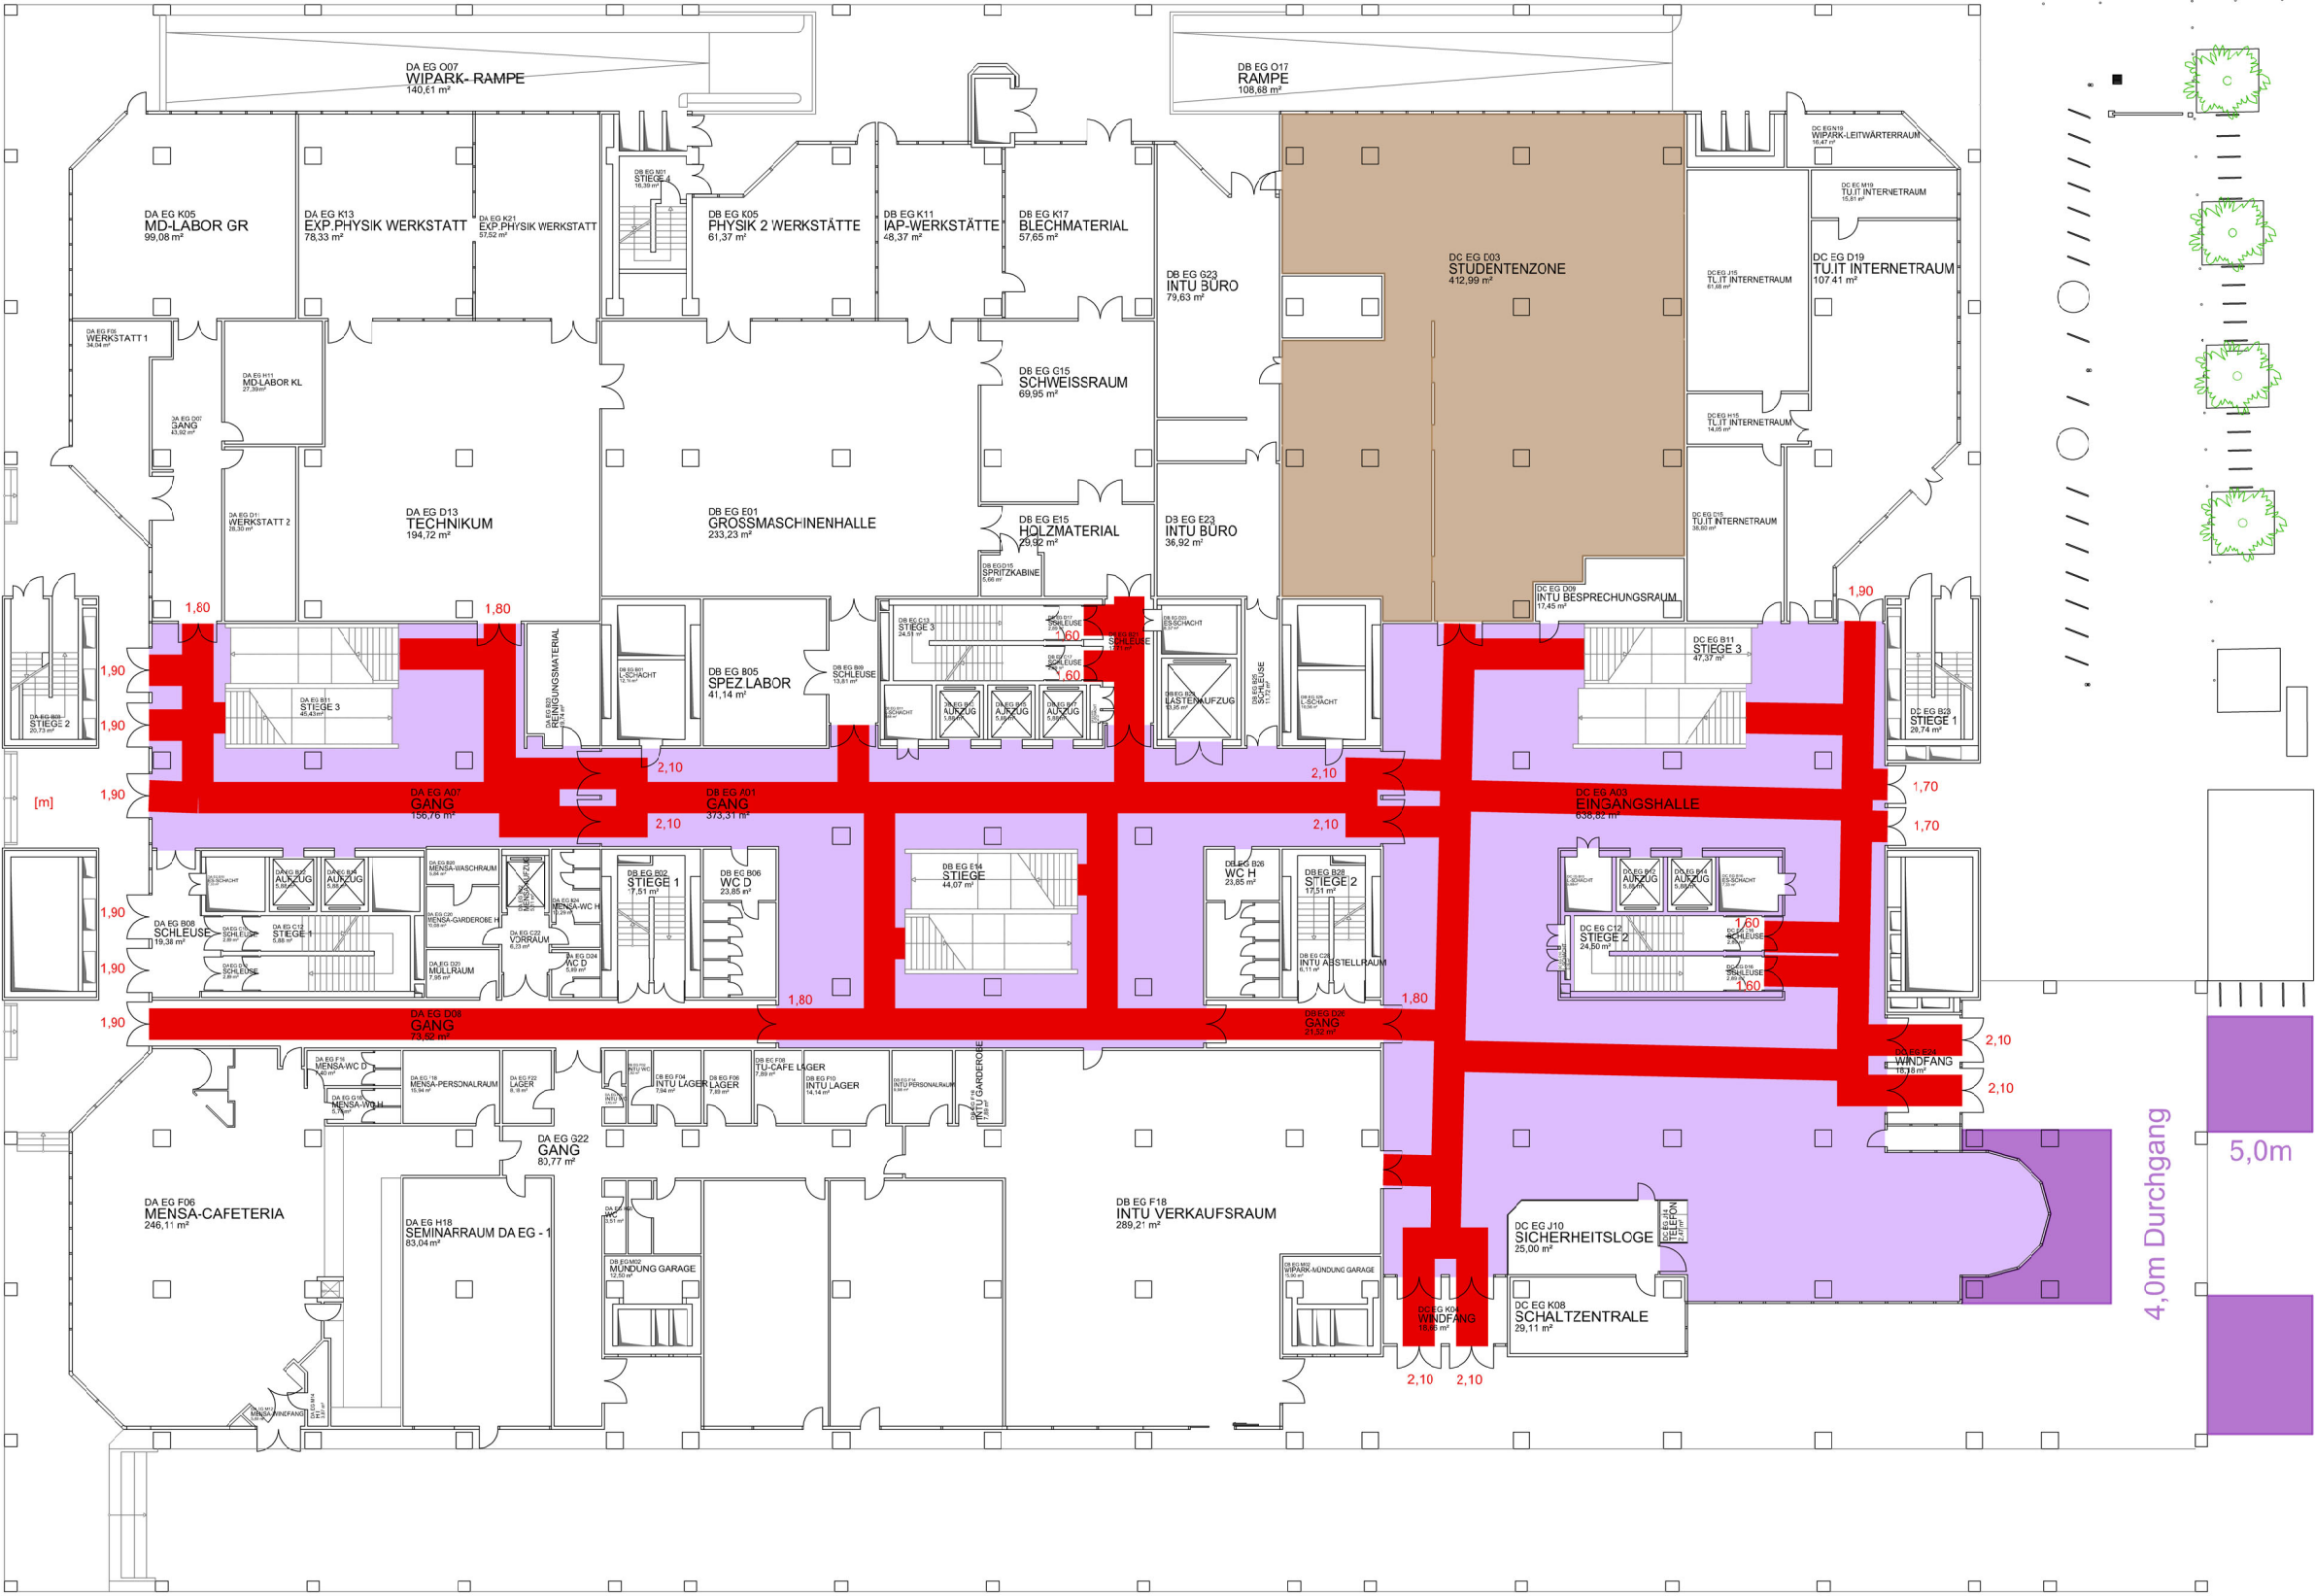

Wiedner Hauptstraße

DAEG (grüner Bereich)

DBEG (gelber Bereich)

DCEG (roter Bereich)

10 Meter:



Raumübersicht DABC ERDGESCHOSS CAFM- TEAM GUT cafm@gut.tuwien.ac.at	Wiedner Hauptstr. 8-10 1040 Wien Maßstab: 1:350 Datum: Juni 2023
---	---


Operngasse

Veranstaltungsflächen Fachschaffeste Campus Freihaus
1. Obergeschoß

Schaurhofergasse

Resselgasse

- Legende:
- Fluchtweg
 - Veranstaltungsflächen
 - Fachschaffsräume
 - Technische Mathematik,
 - Technische Physik

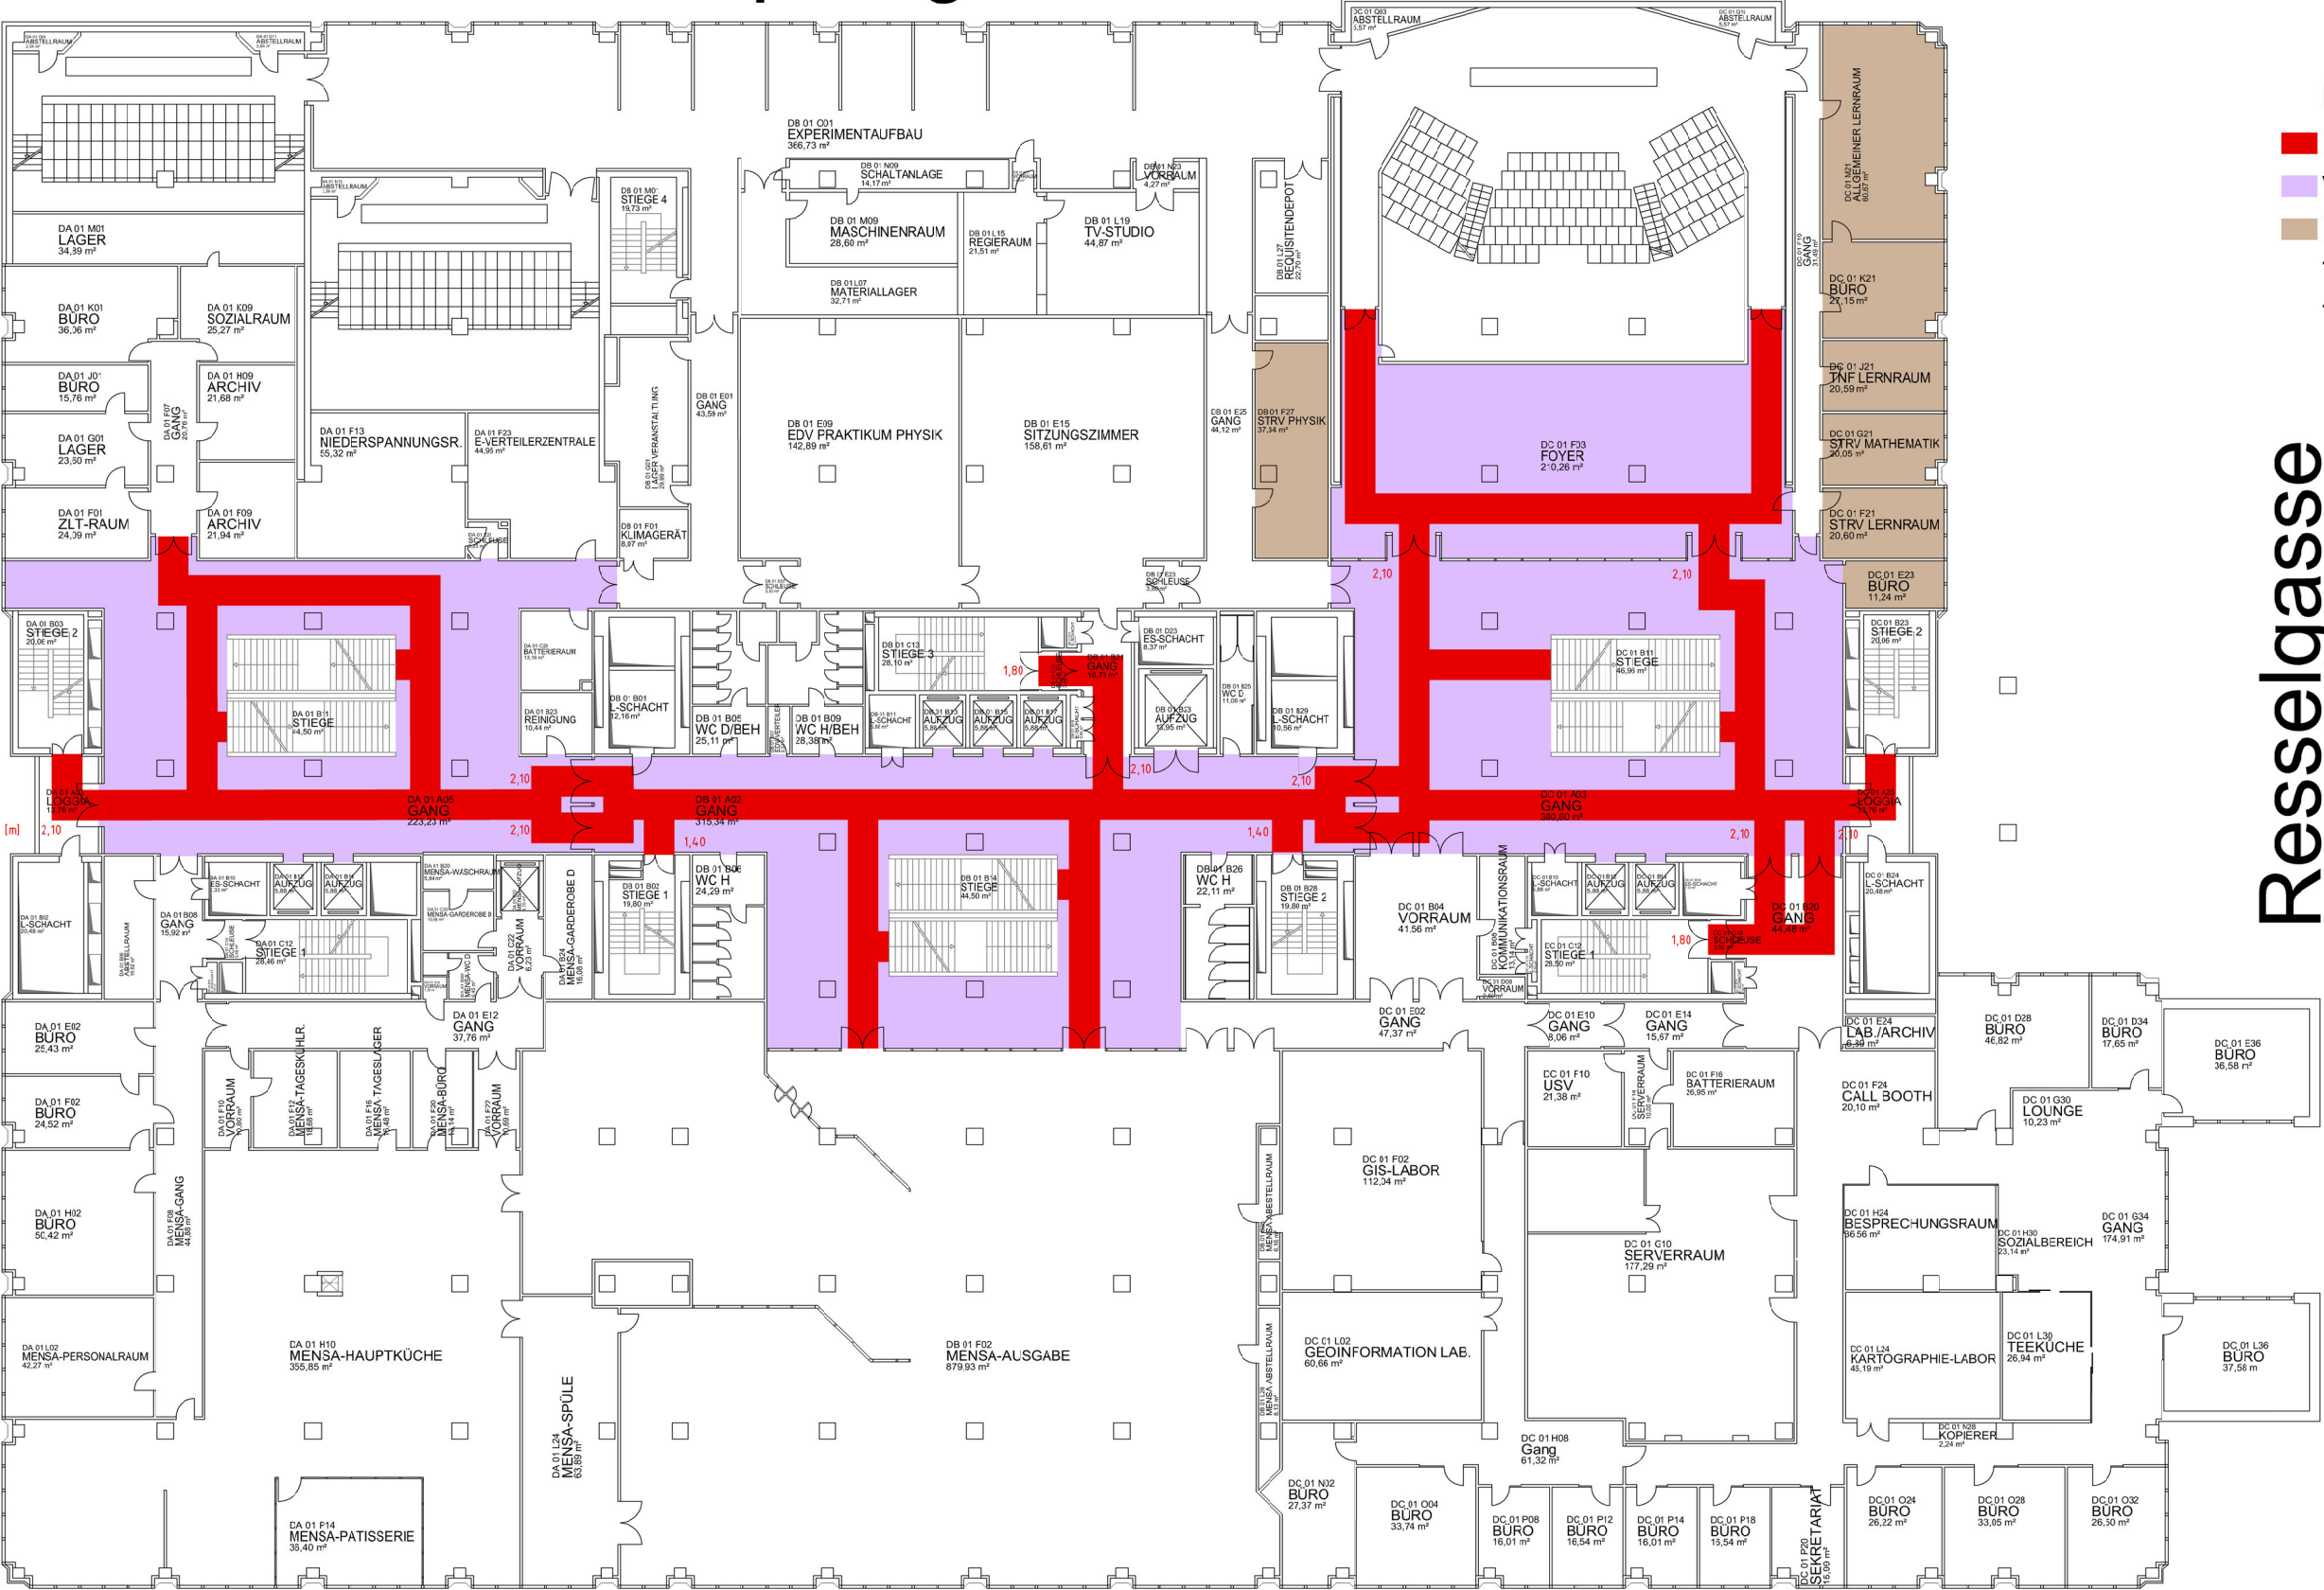

Wiedner Hauptstraße

DA01 (grüner Bereich)

DB01 (gelber Bereich)

DC01 (roter Bereich)

10 Meter:



Raumübersicht DABC 1. OBERGESCHOSS CAFM- TEAM GUT cafm@gut.tuwien.ac.at	Wiedner Hauptstr. 8-10 1040 Wien Maßstab: 1:350 Datum: April 2023
---	--

Operngasse


Veranstaltungsflächen Fachschaftsfeste Campus Freihaus
2. Obergeschoß

Legende:

- Fluchtweg
- Veranstaltungsflächen
- Fachschaftsräume
- Geodäsie & Geoinformation

Resselgasse

Schaurhofergasse

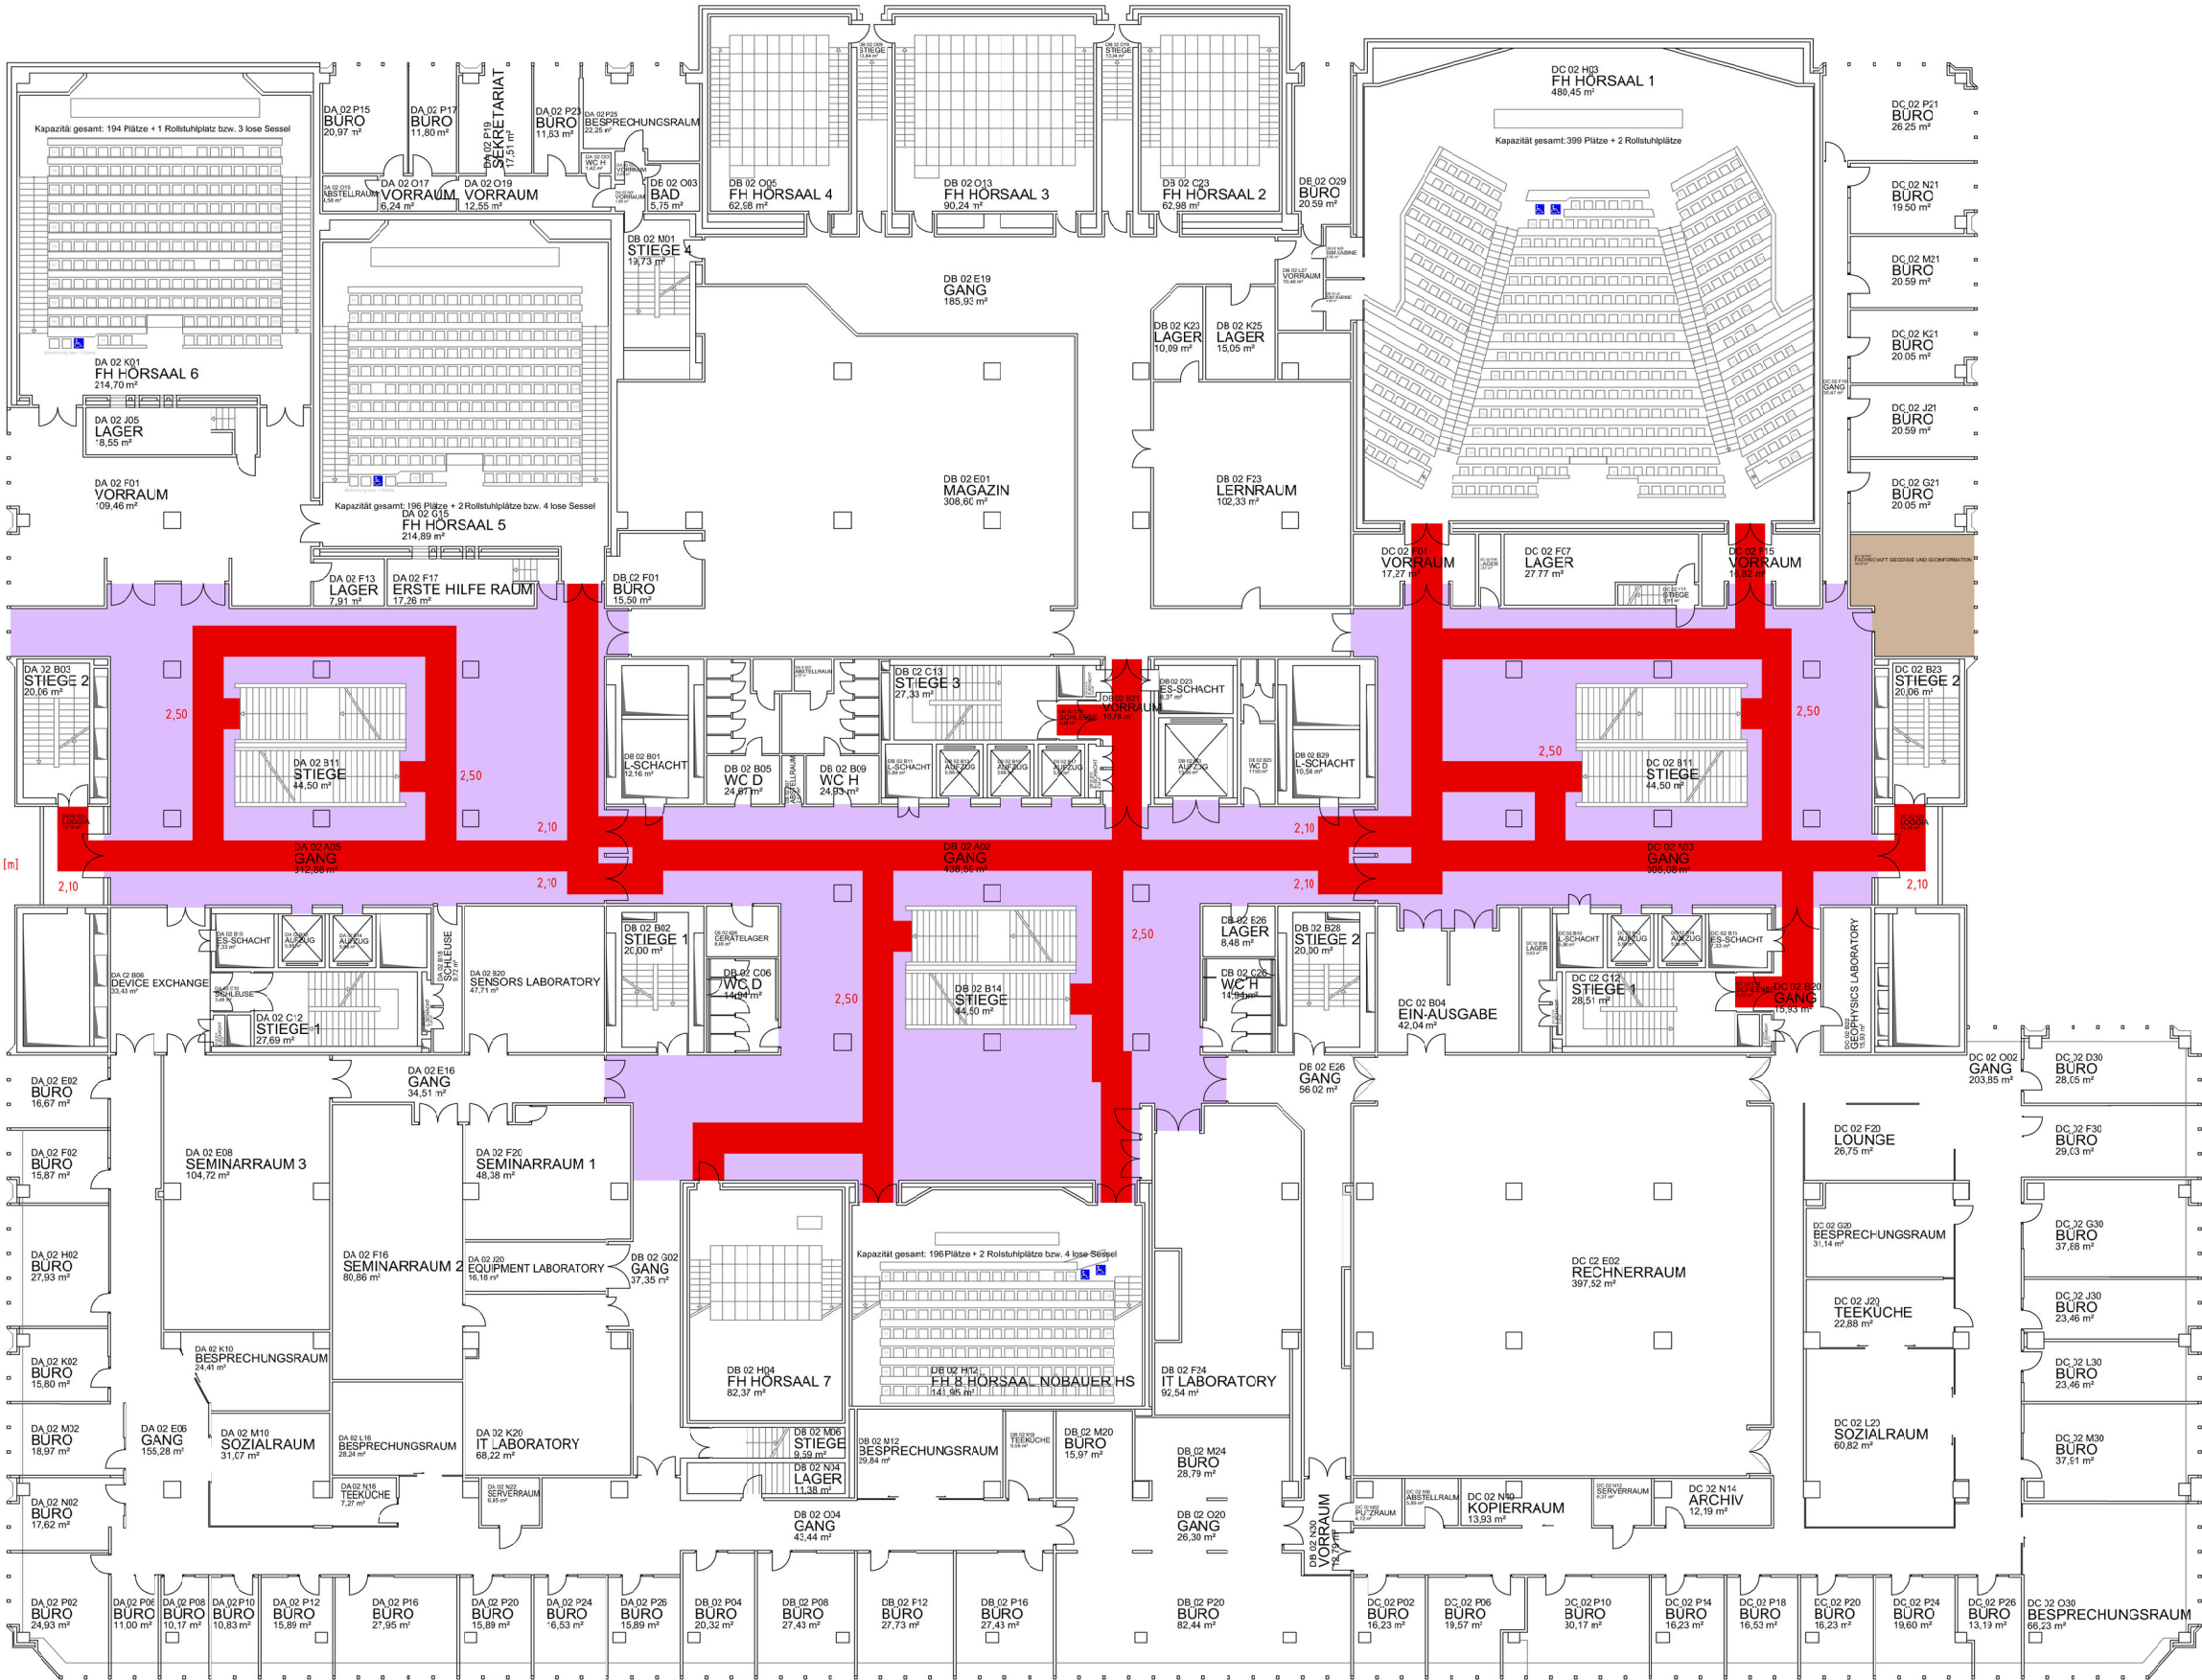

Wiedner Hauptstraße

DA02 (grüner Bereich)

DB02 (gelber Bereich)

DC02 (roter Bereich)

10 Meter:



Raumübersicht DABC 2. OBERGESCHOSS CAFM-TEAM GUT cafm@gut.tuwien.ac.at	Wiedner Hauptstr. 8-10 1040 Wien Maßstab: 1:350 Datum: Juli 2021
--	---