


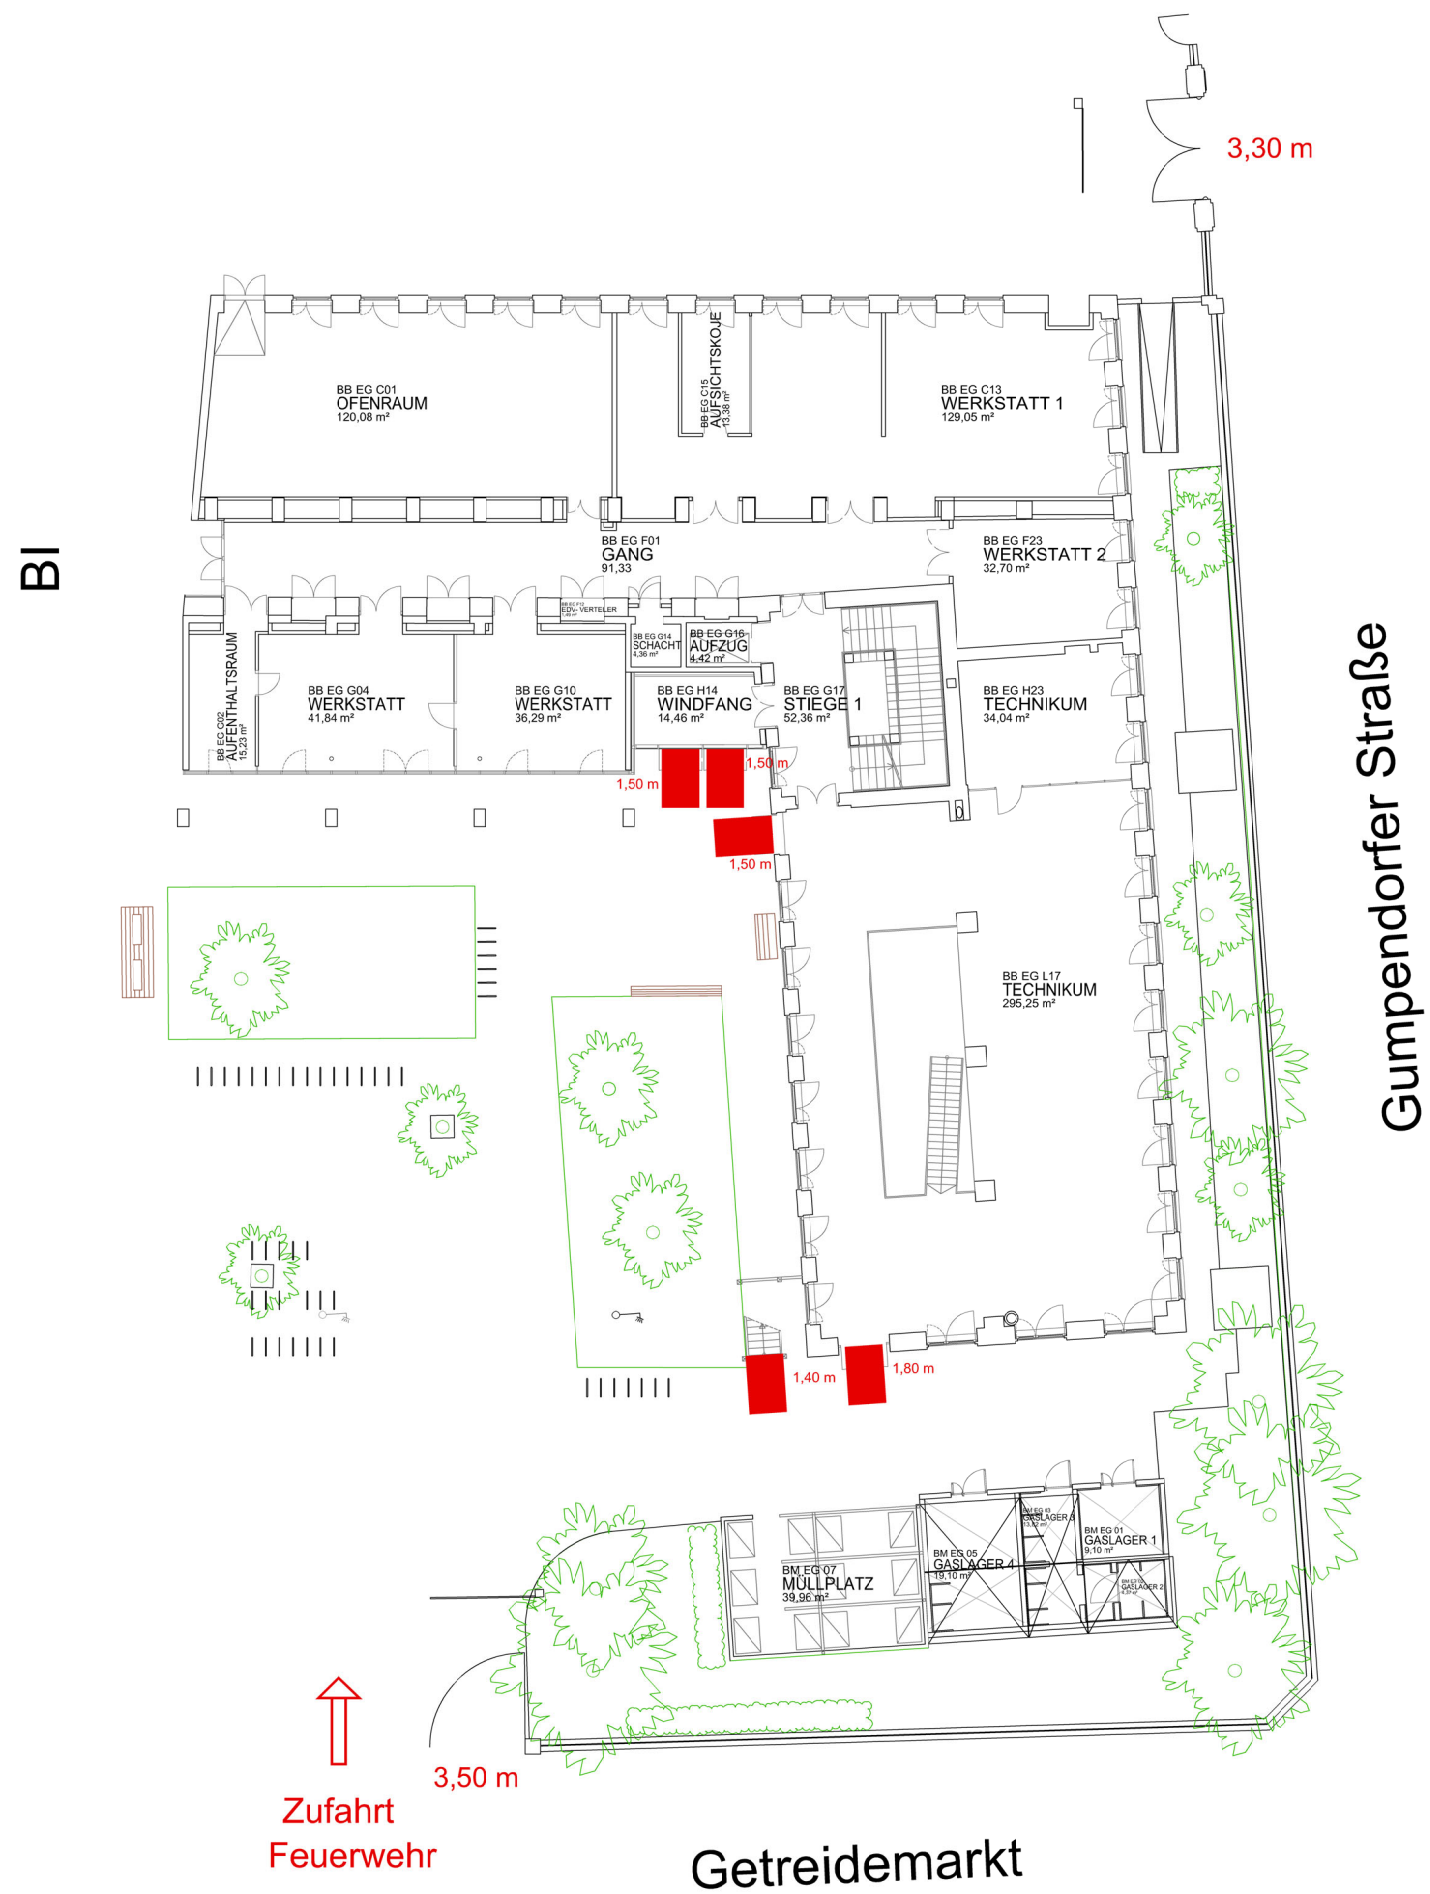

- Legende:
- Fluchtweg
 - ➞ Zufahrt Feuerwehr




Veranstaltungsflächen BB, BM ERDGESCHOSS	Getreidemarkt 9 1060 Wien
CAFM- TEAM GUT cafm@gut.tuwien.ac.at	Maßstab: 1:300 Datum: August 2023

Gumpendorfer Straße

Veranstaltungsflächen Fachschaftsfeste Campus Getreidemarkt
Erdgeschoß

Legende:

- Veranstaltungsflächen & -räume
- Fachschaftsräume Maschinenbau & Verfahrenstechnik & HTU
- Garten der Fachschaft Maschinenbau
- Fluchtweg

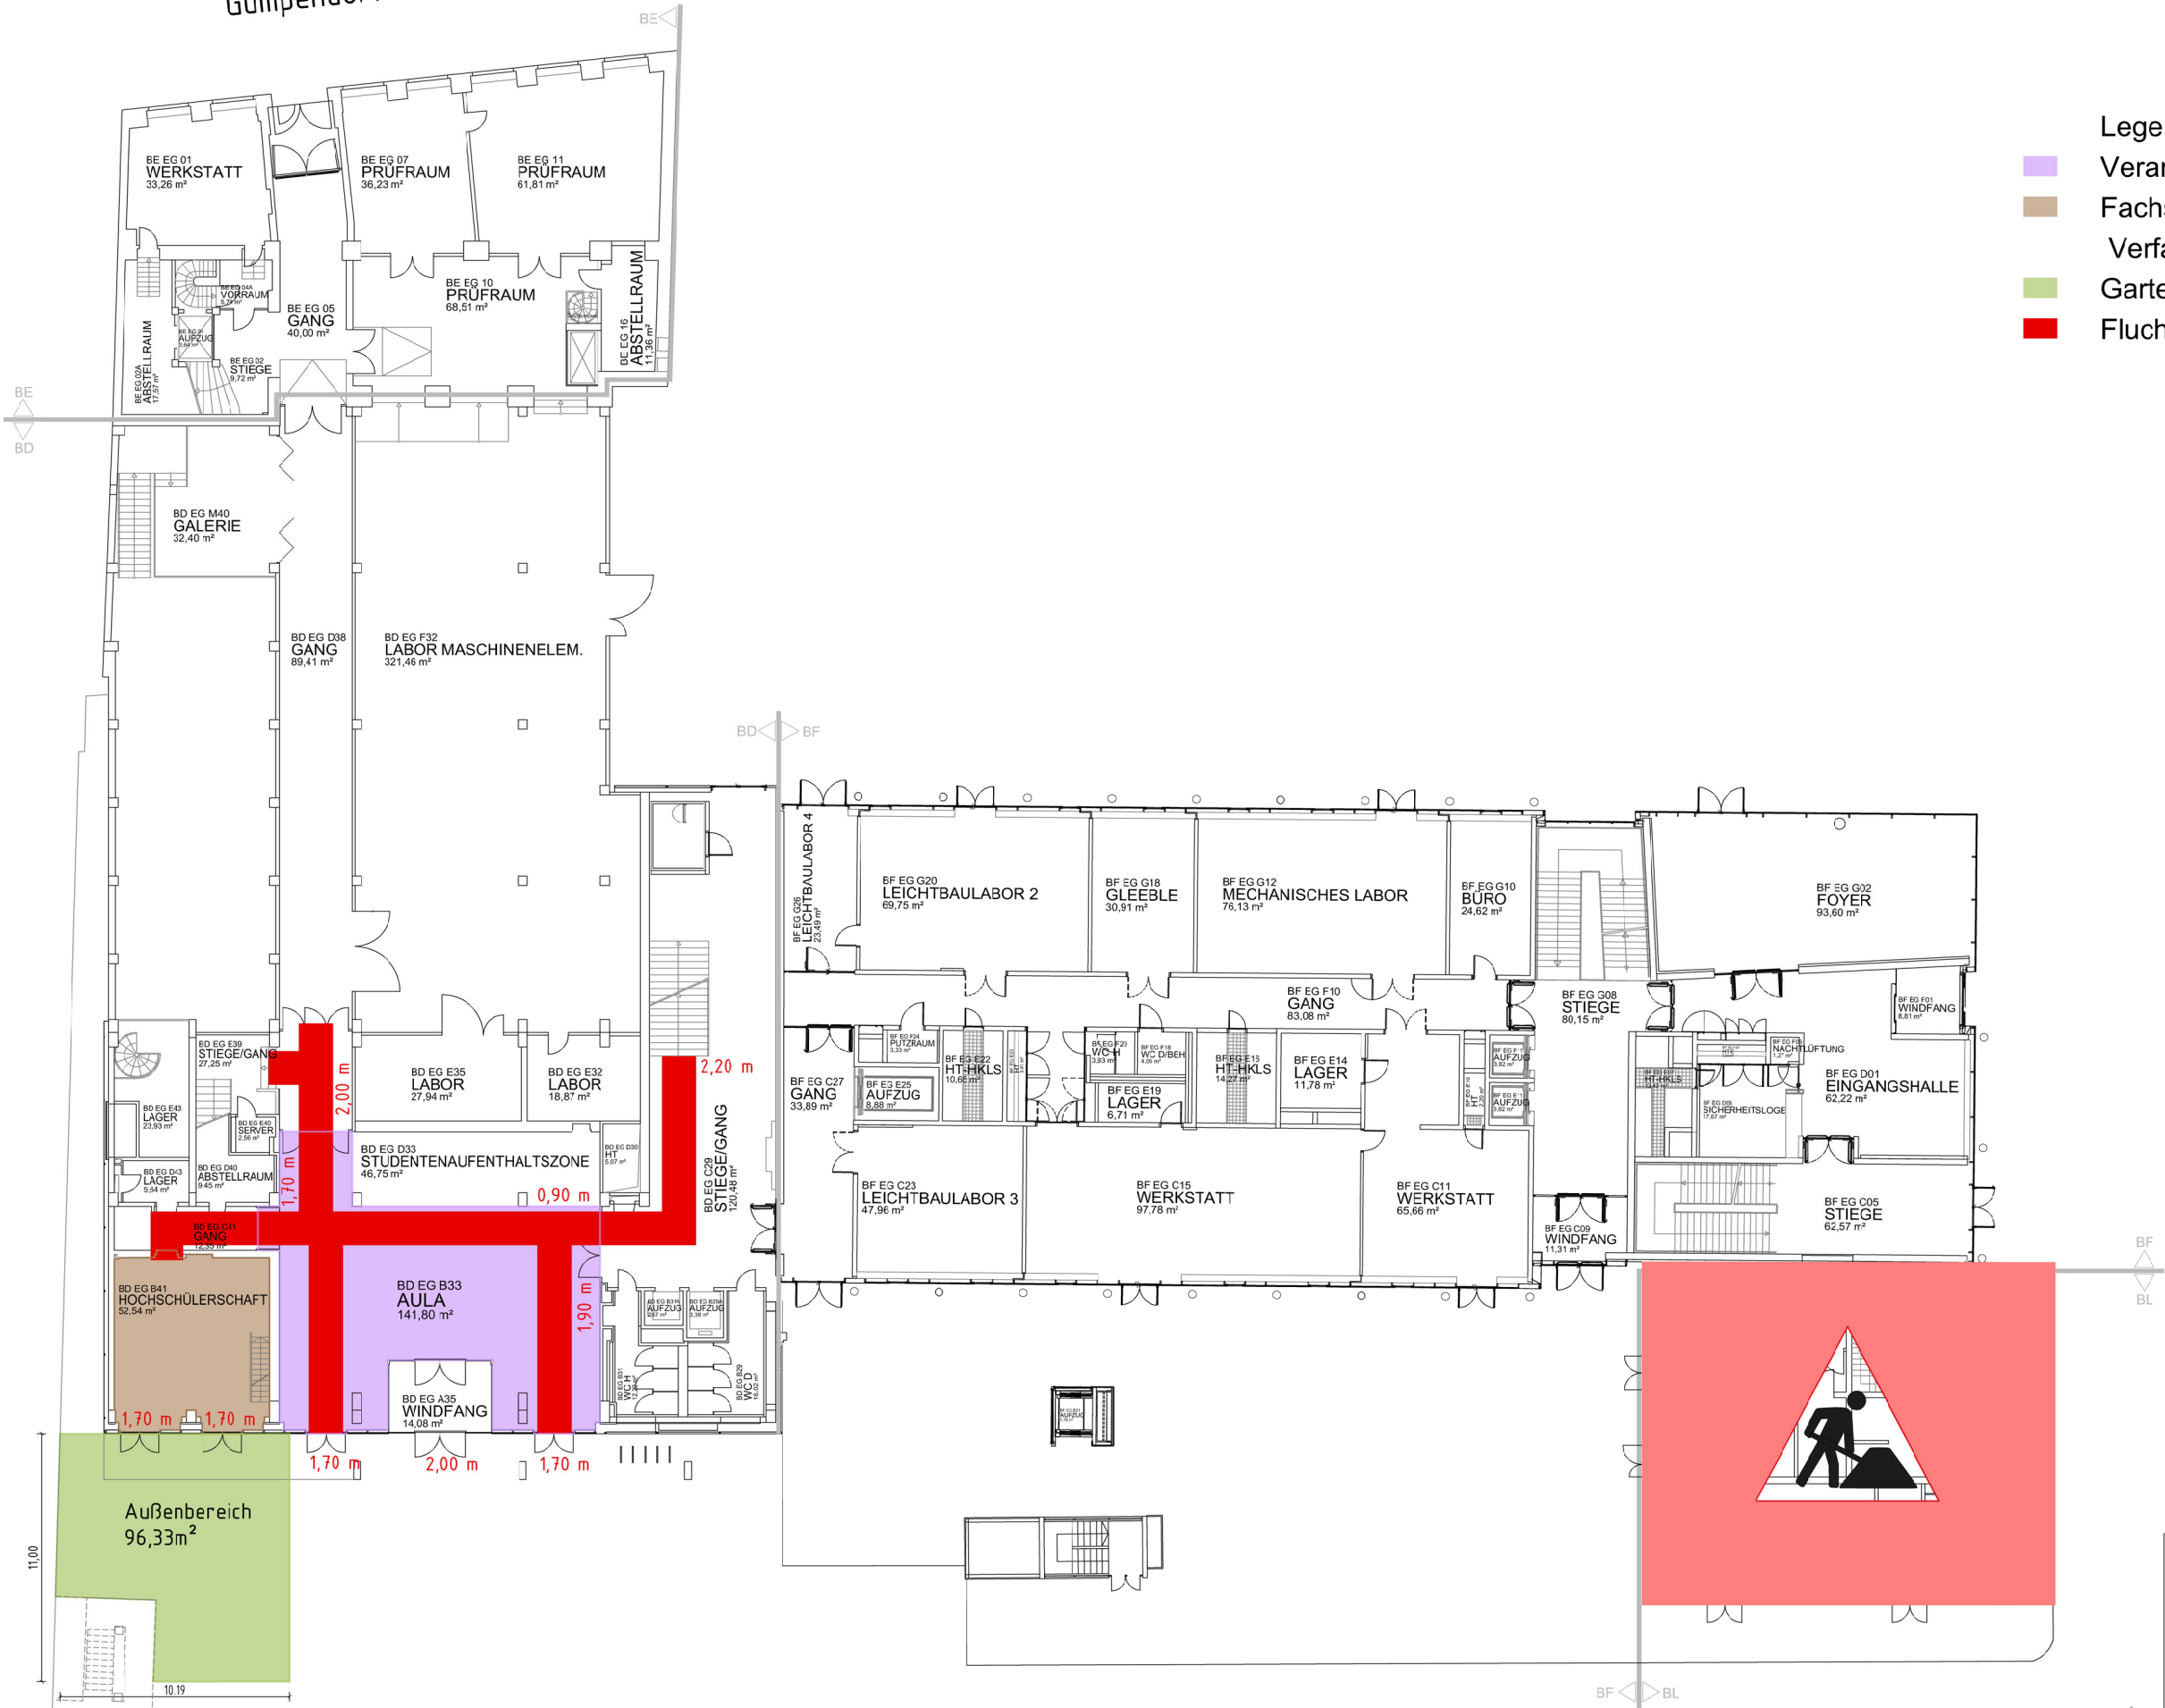

BK




Veranstaltungsflächen BDEFL ERDGESCHOSS CAFM- TEAM GUT cafm@gut.tuwien.ac.at	Getreidemarkt 9 1060 Wien Maßstab: 1:300 Datum: August 2023
--	--

10 Meter:



BA

BB

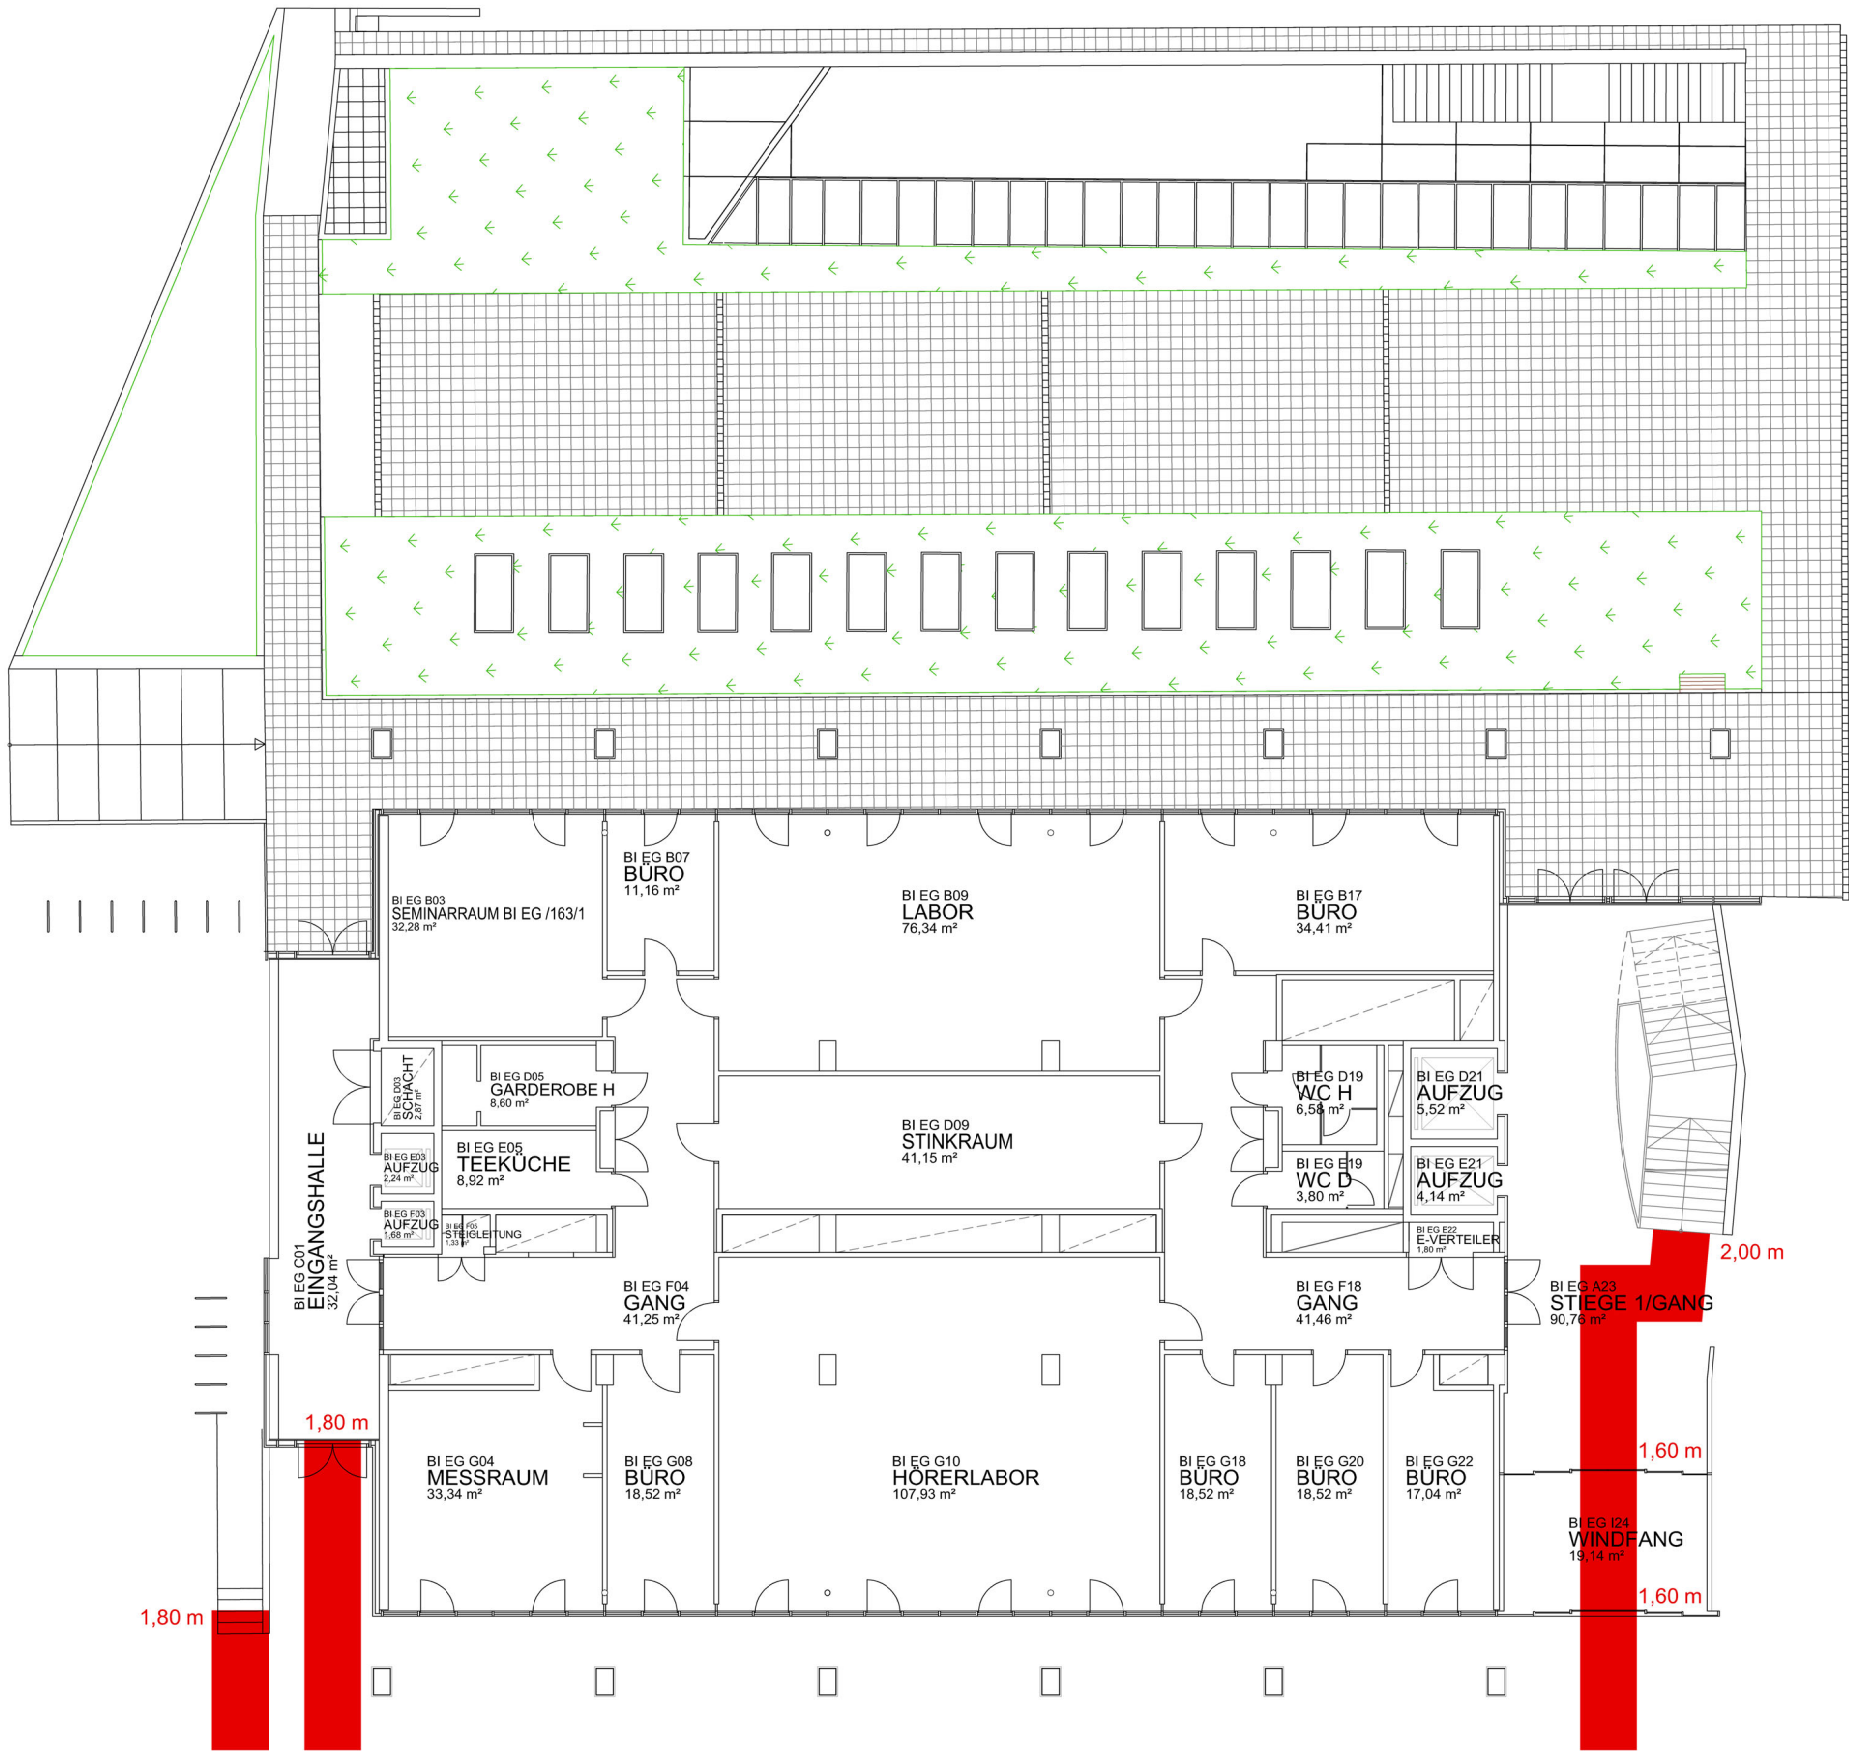

Legende:
■ Fluchtweg


Geniehof

10 Meter:



BA

BB

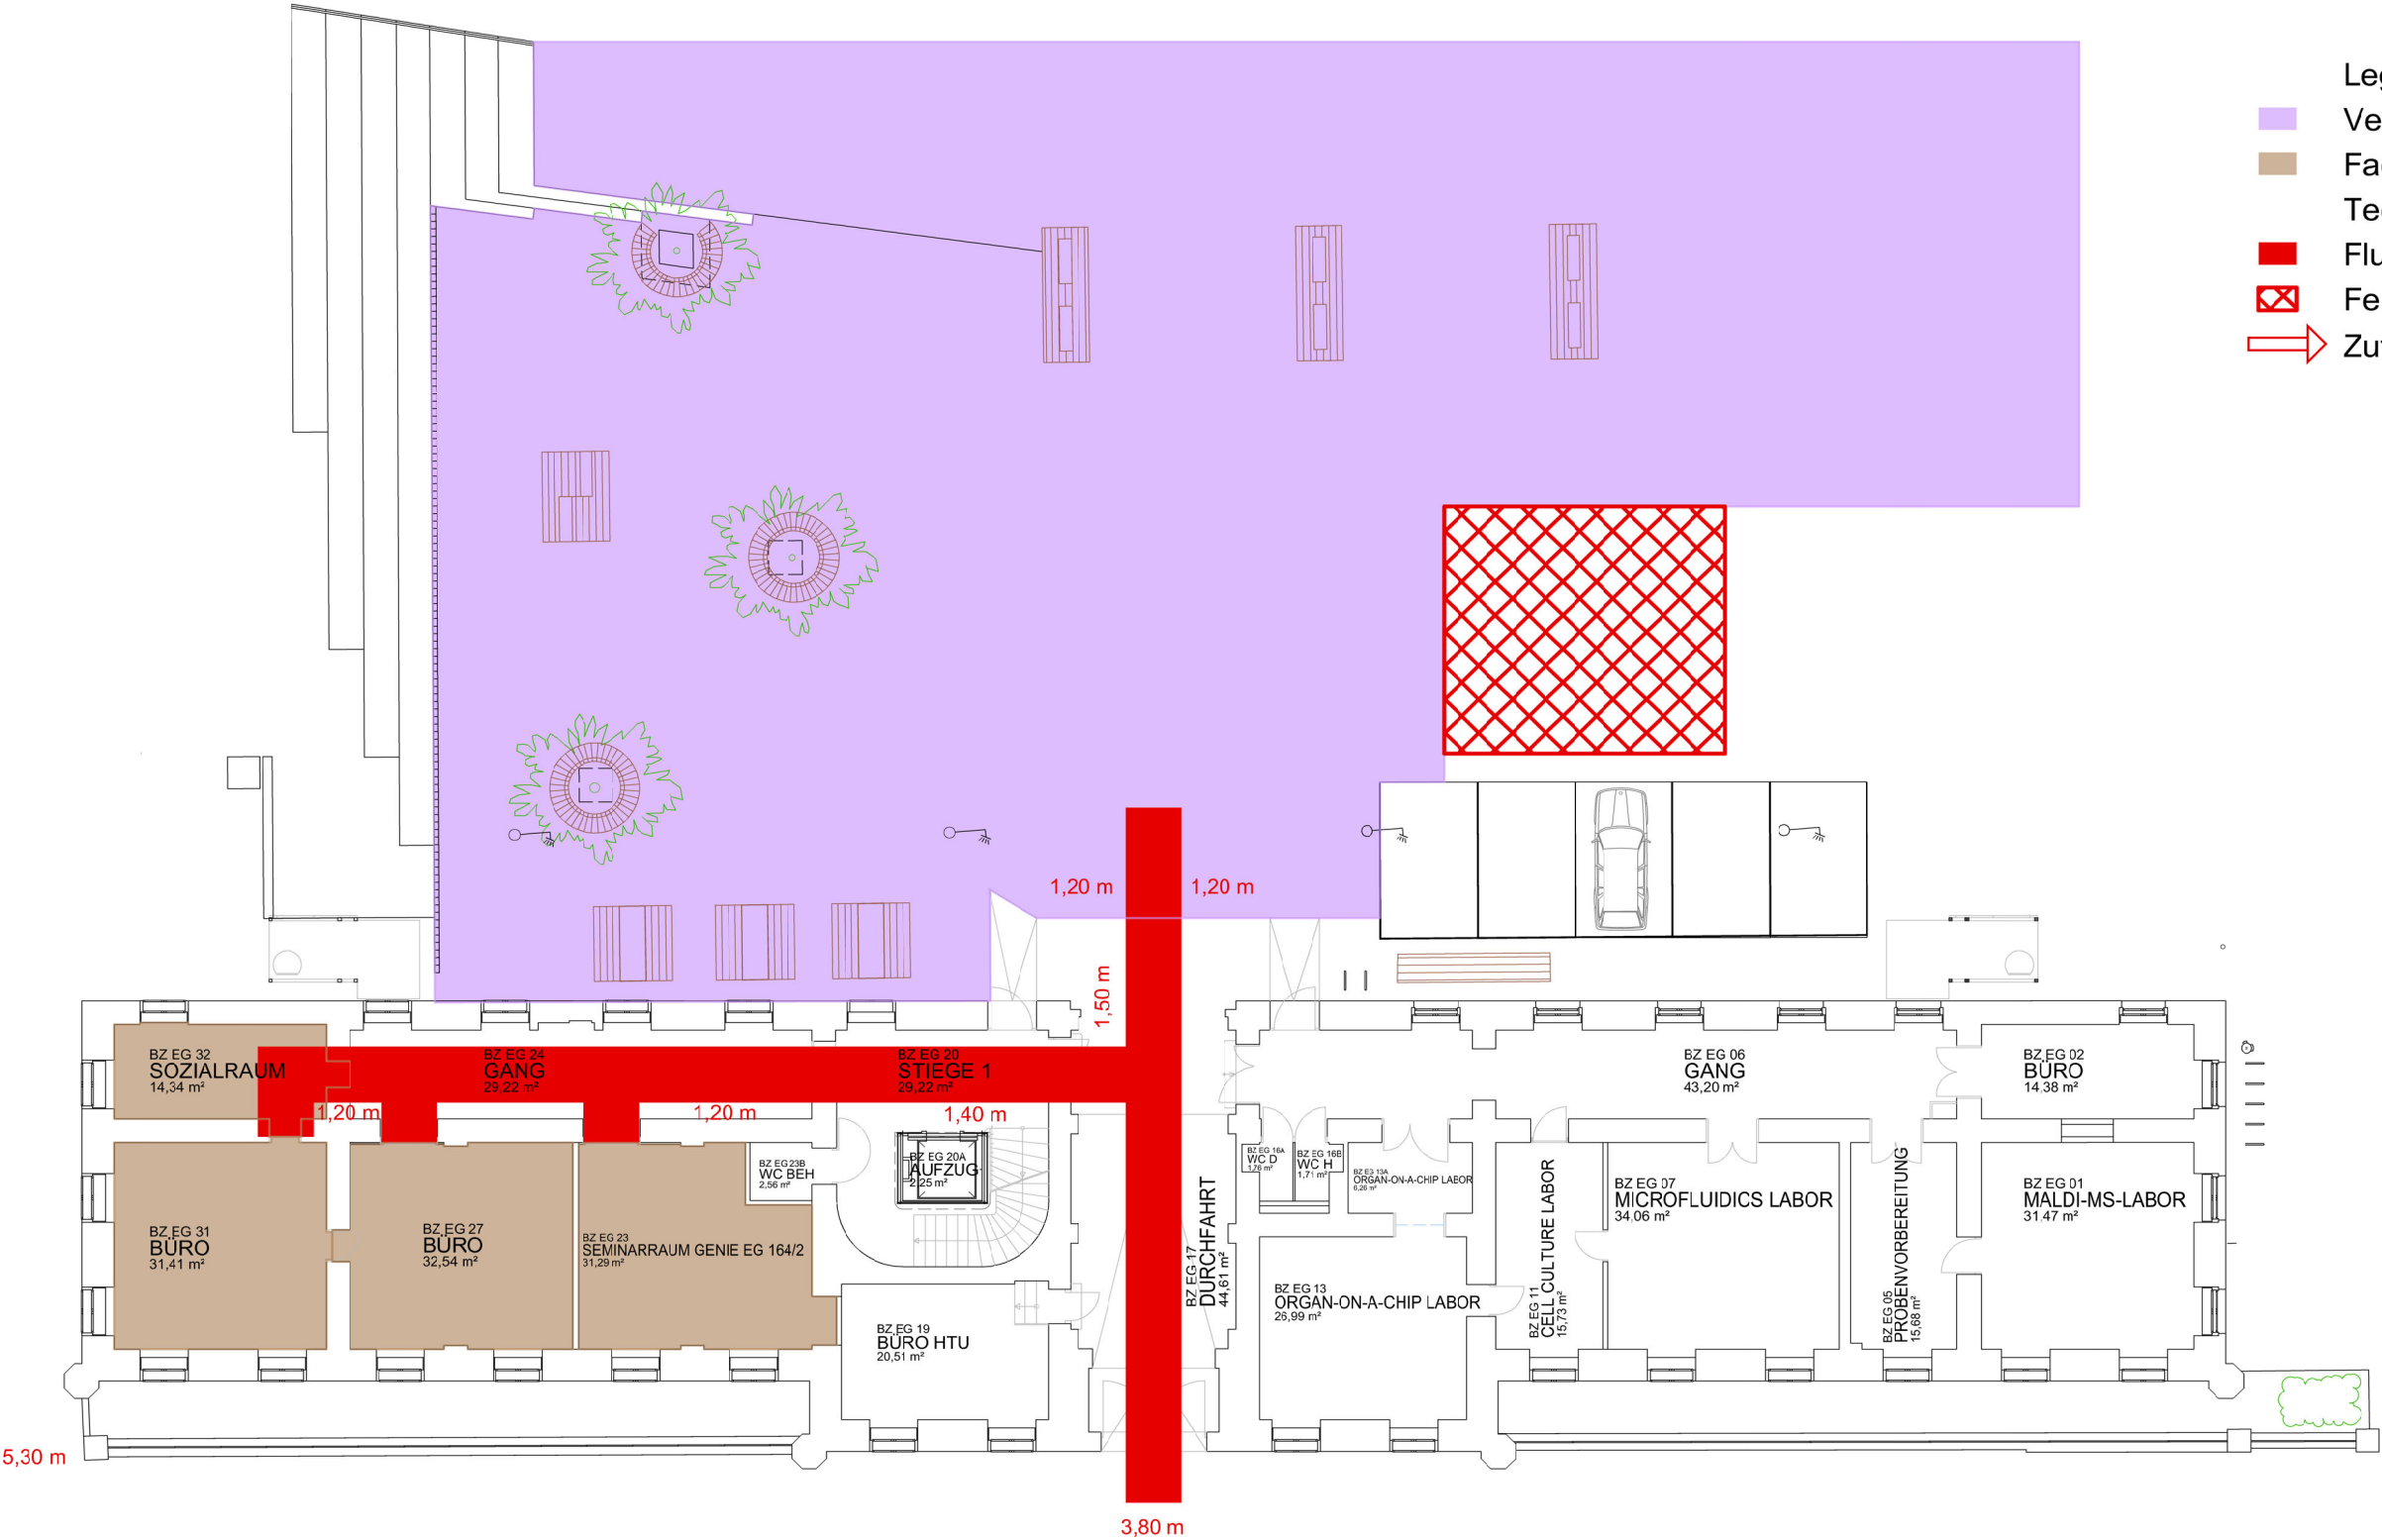

- Legende:
- Veranstaltungsflächen & -räume
 - Fachschaftsräume
 - Technische Chemie & HTU
 - Fluchtweg
 - Feuerwehr Abstellfläche
 - Zufahrt Feuerwehr

Getreidemarkt

Zufahrt
Feuerwehr

10 Meter:



 Gebäude und Technik	
Veranstaltungsflächen BZ ERDGESCHOSS CAFM- TEAM GUT cafm@gut.tuwien.ac.at	Getreidemarkt 9 1060 Wien Maßstab: 1:200 Datum: August 2023

- Legende:
- Fluchtweg
 - Veranstaltungsflächen
 - Fachschaftsräume Maschinenbau & Verfahrenstechnik

