


Veranstaltungsflächen Fachschaftsfeste Campus Gußhaus
Erdgeschoß

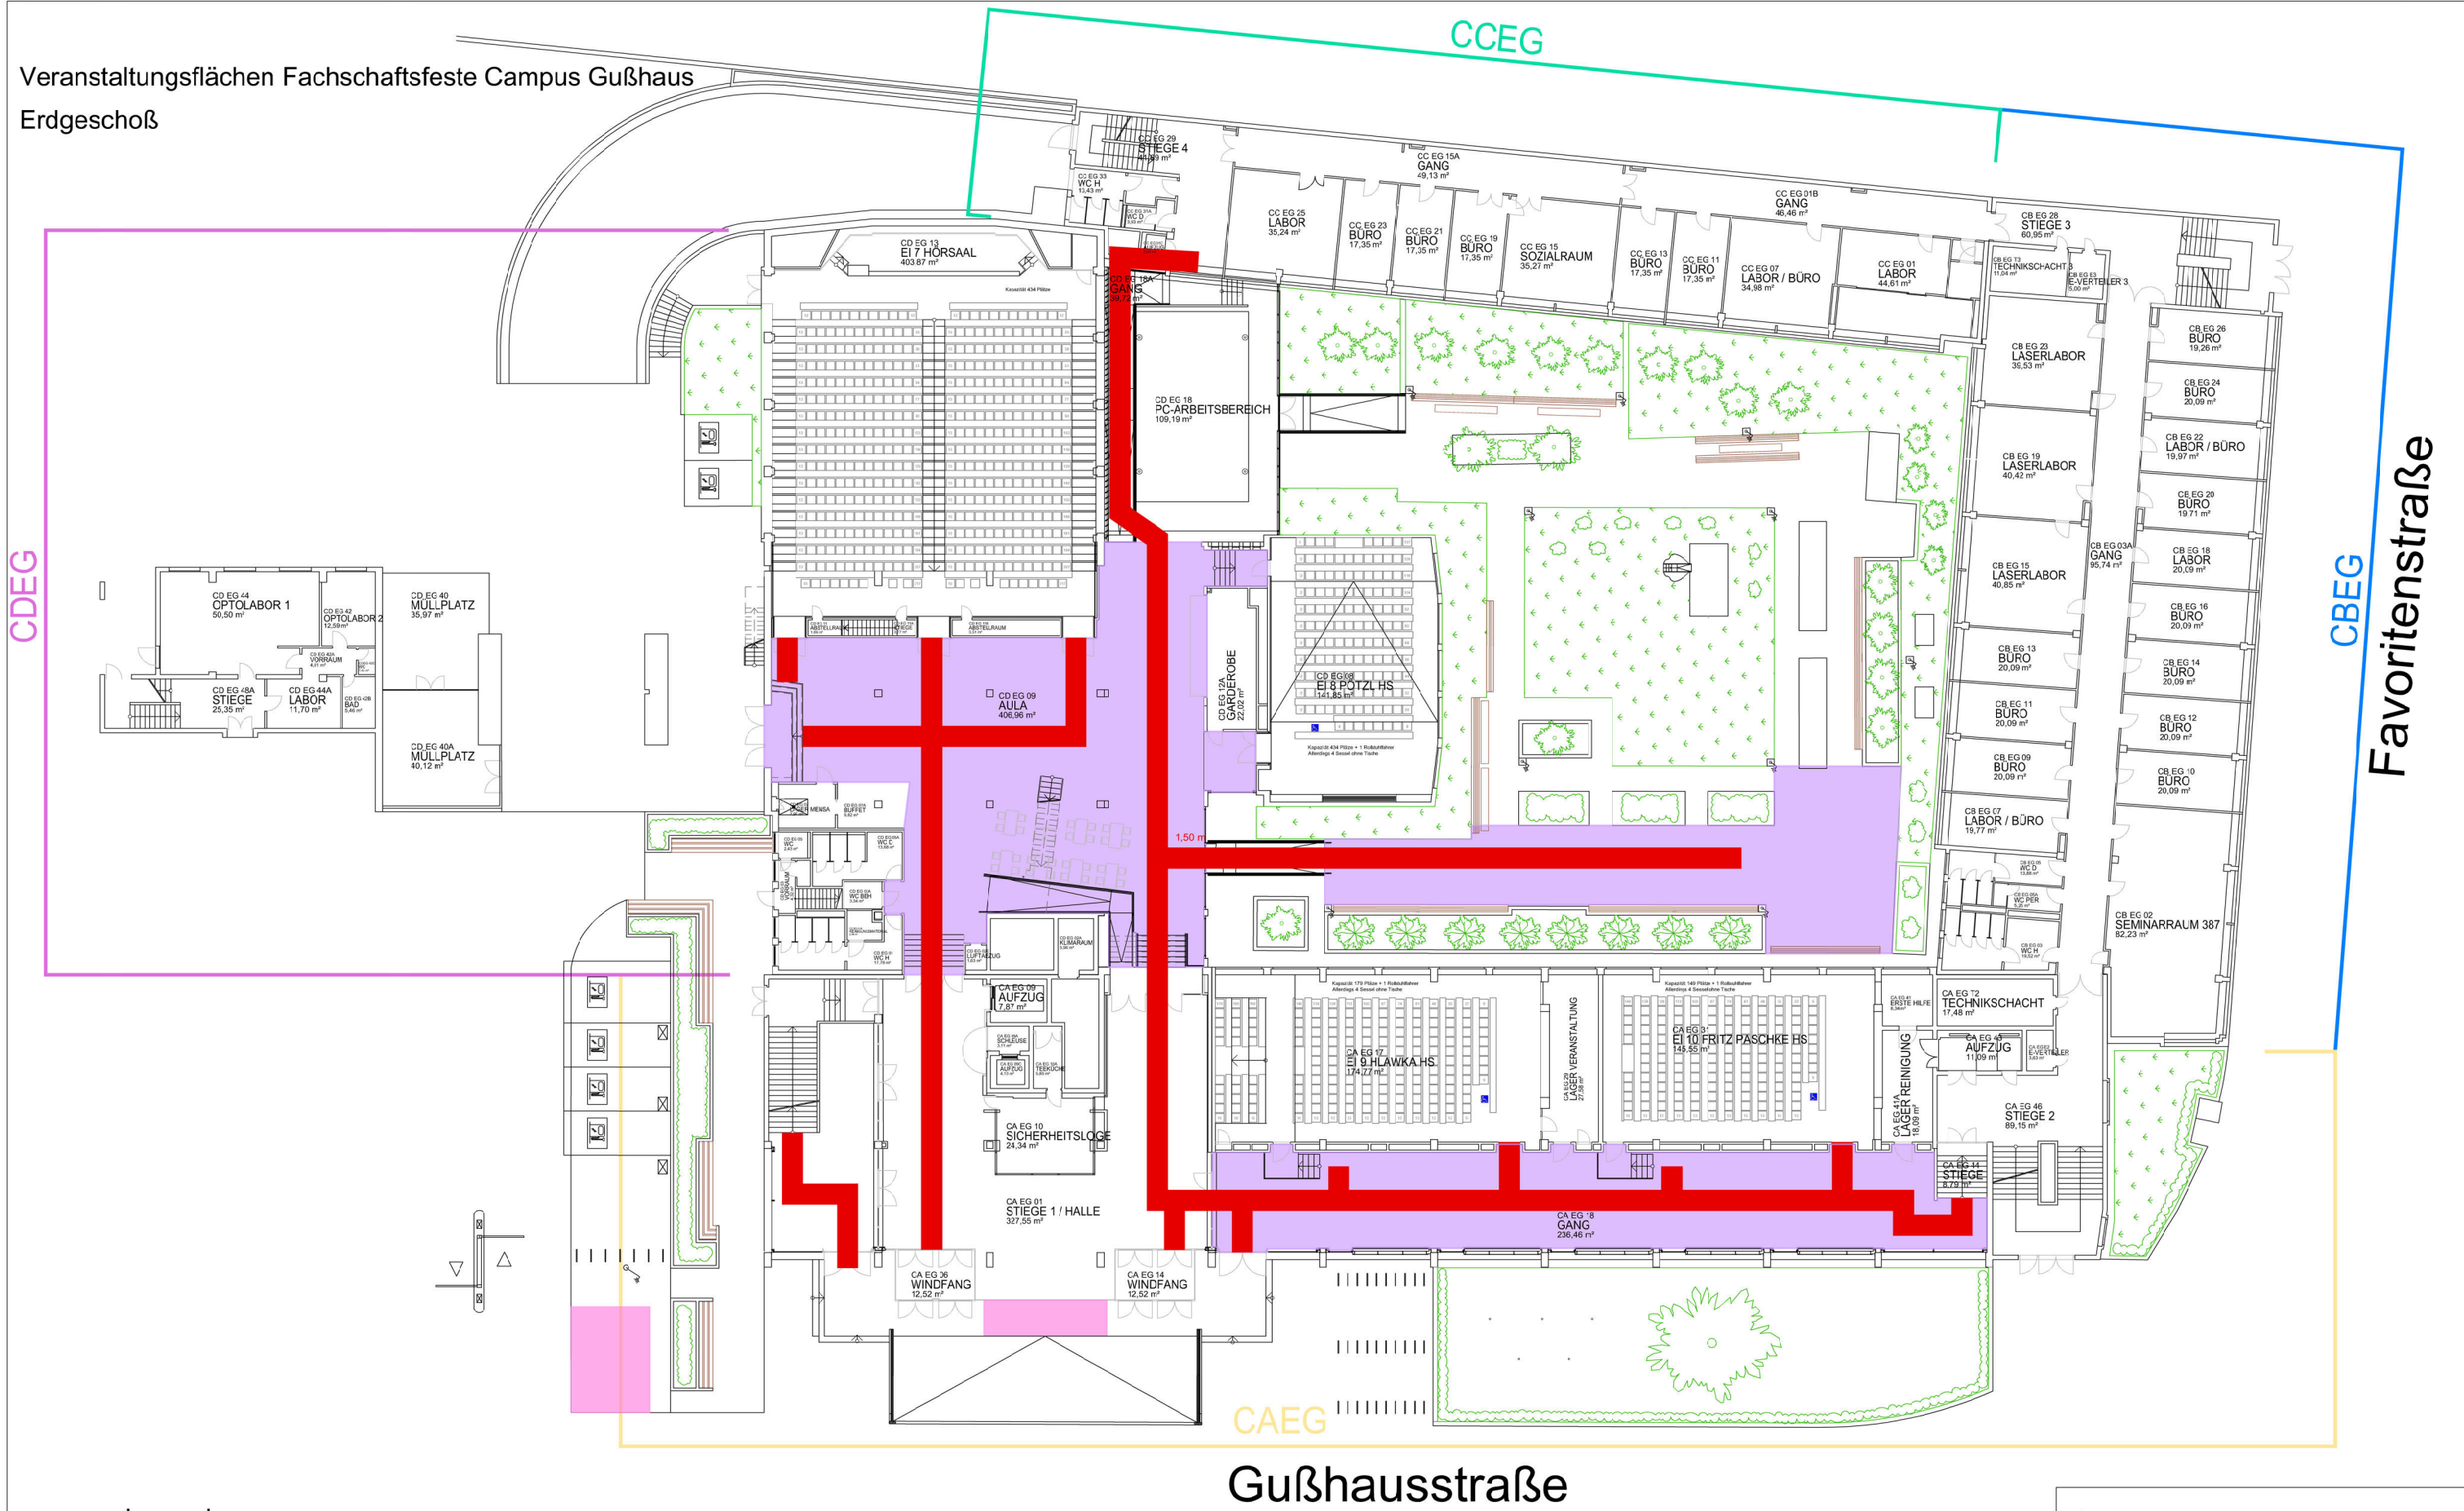


Legende:

-  Veranstaltungsflächen & -räume
-  Aufstellungsfläche
nur bei Infoständen, Spritzerständen, Wahlkampf
-  Fluchtweg




Veranstaltungsflächen Fachschaftsfeste Campus Gußhaus
1. Obergeschoss

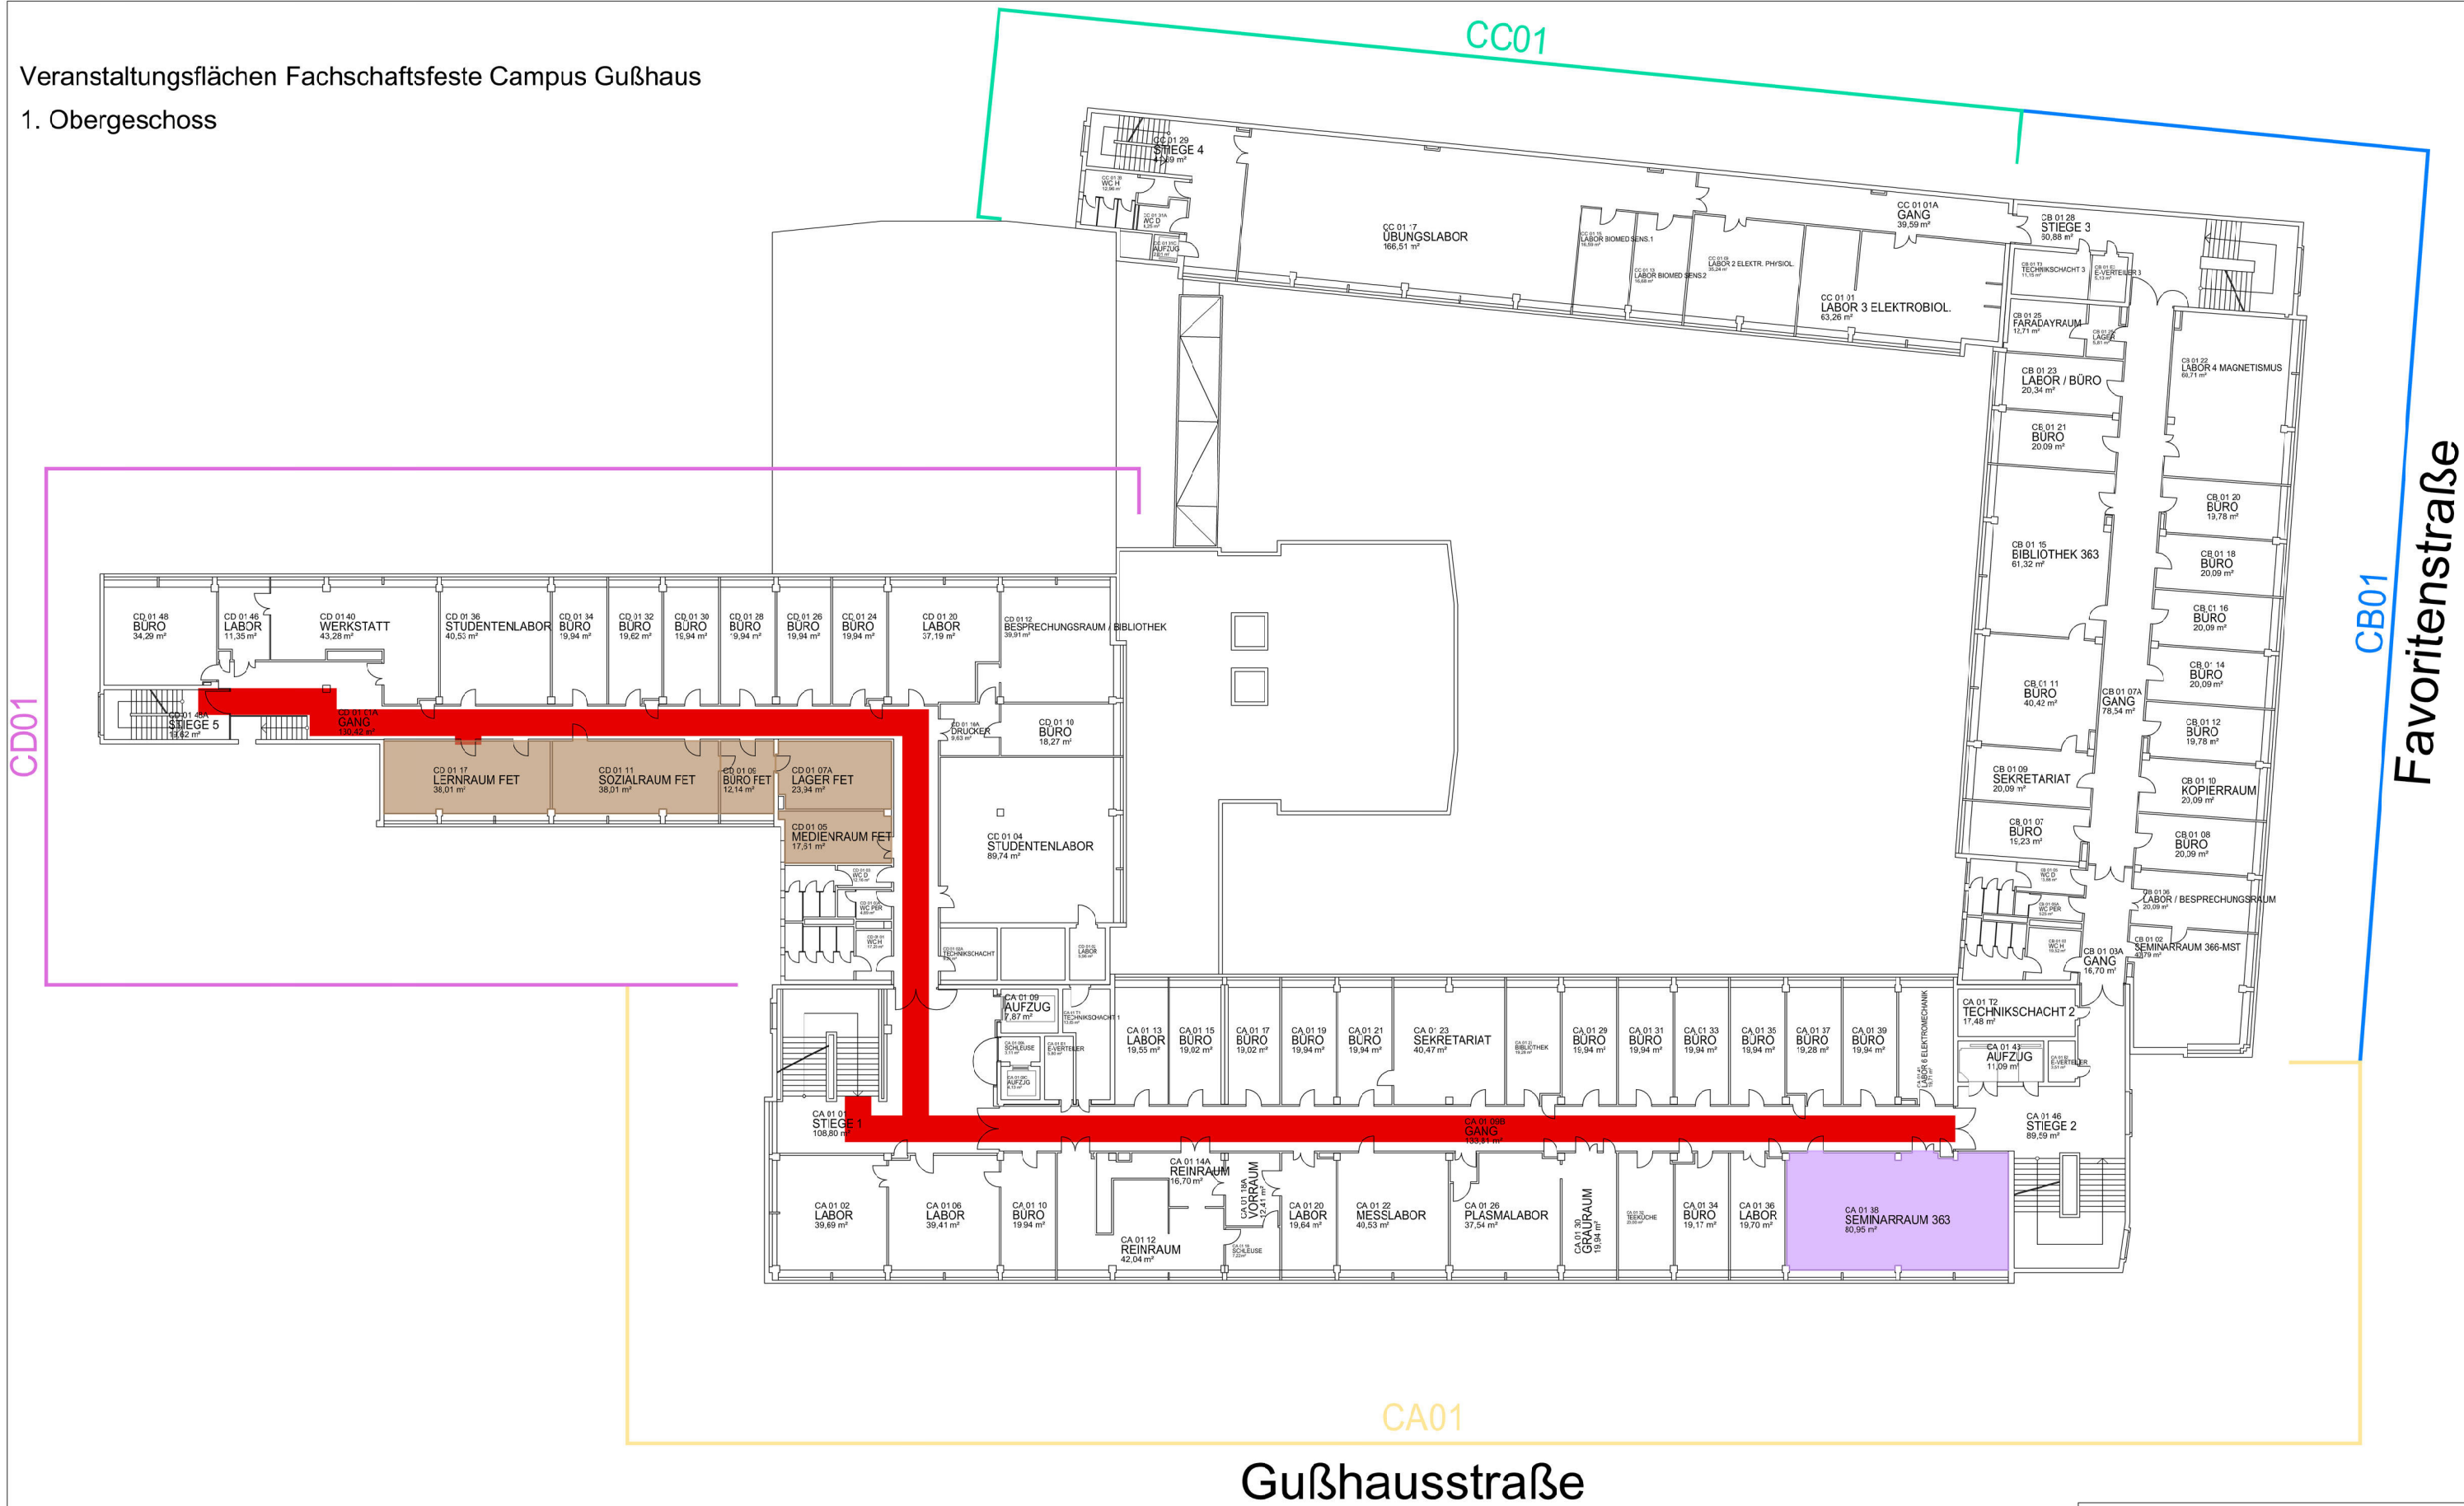

- Legende:
- Lagerraum; Freigabe durch Institut
 - Fachschaftsräume Elektrotechnik & HTU
 - Fluchtweg



TU GUT WIEN Gebäude und Technik	
Veranstaltungsflächen CABCD 1. OBERGESCHOSS CAFM- TEAM GUT cafm@gut.tuwien.ac.at	Gußhausstraße 27-29 1040 Wien Maßstab: 1:350 Datum: August 2023

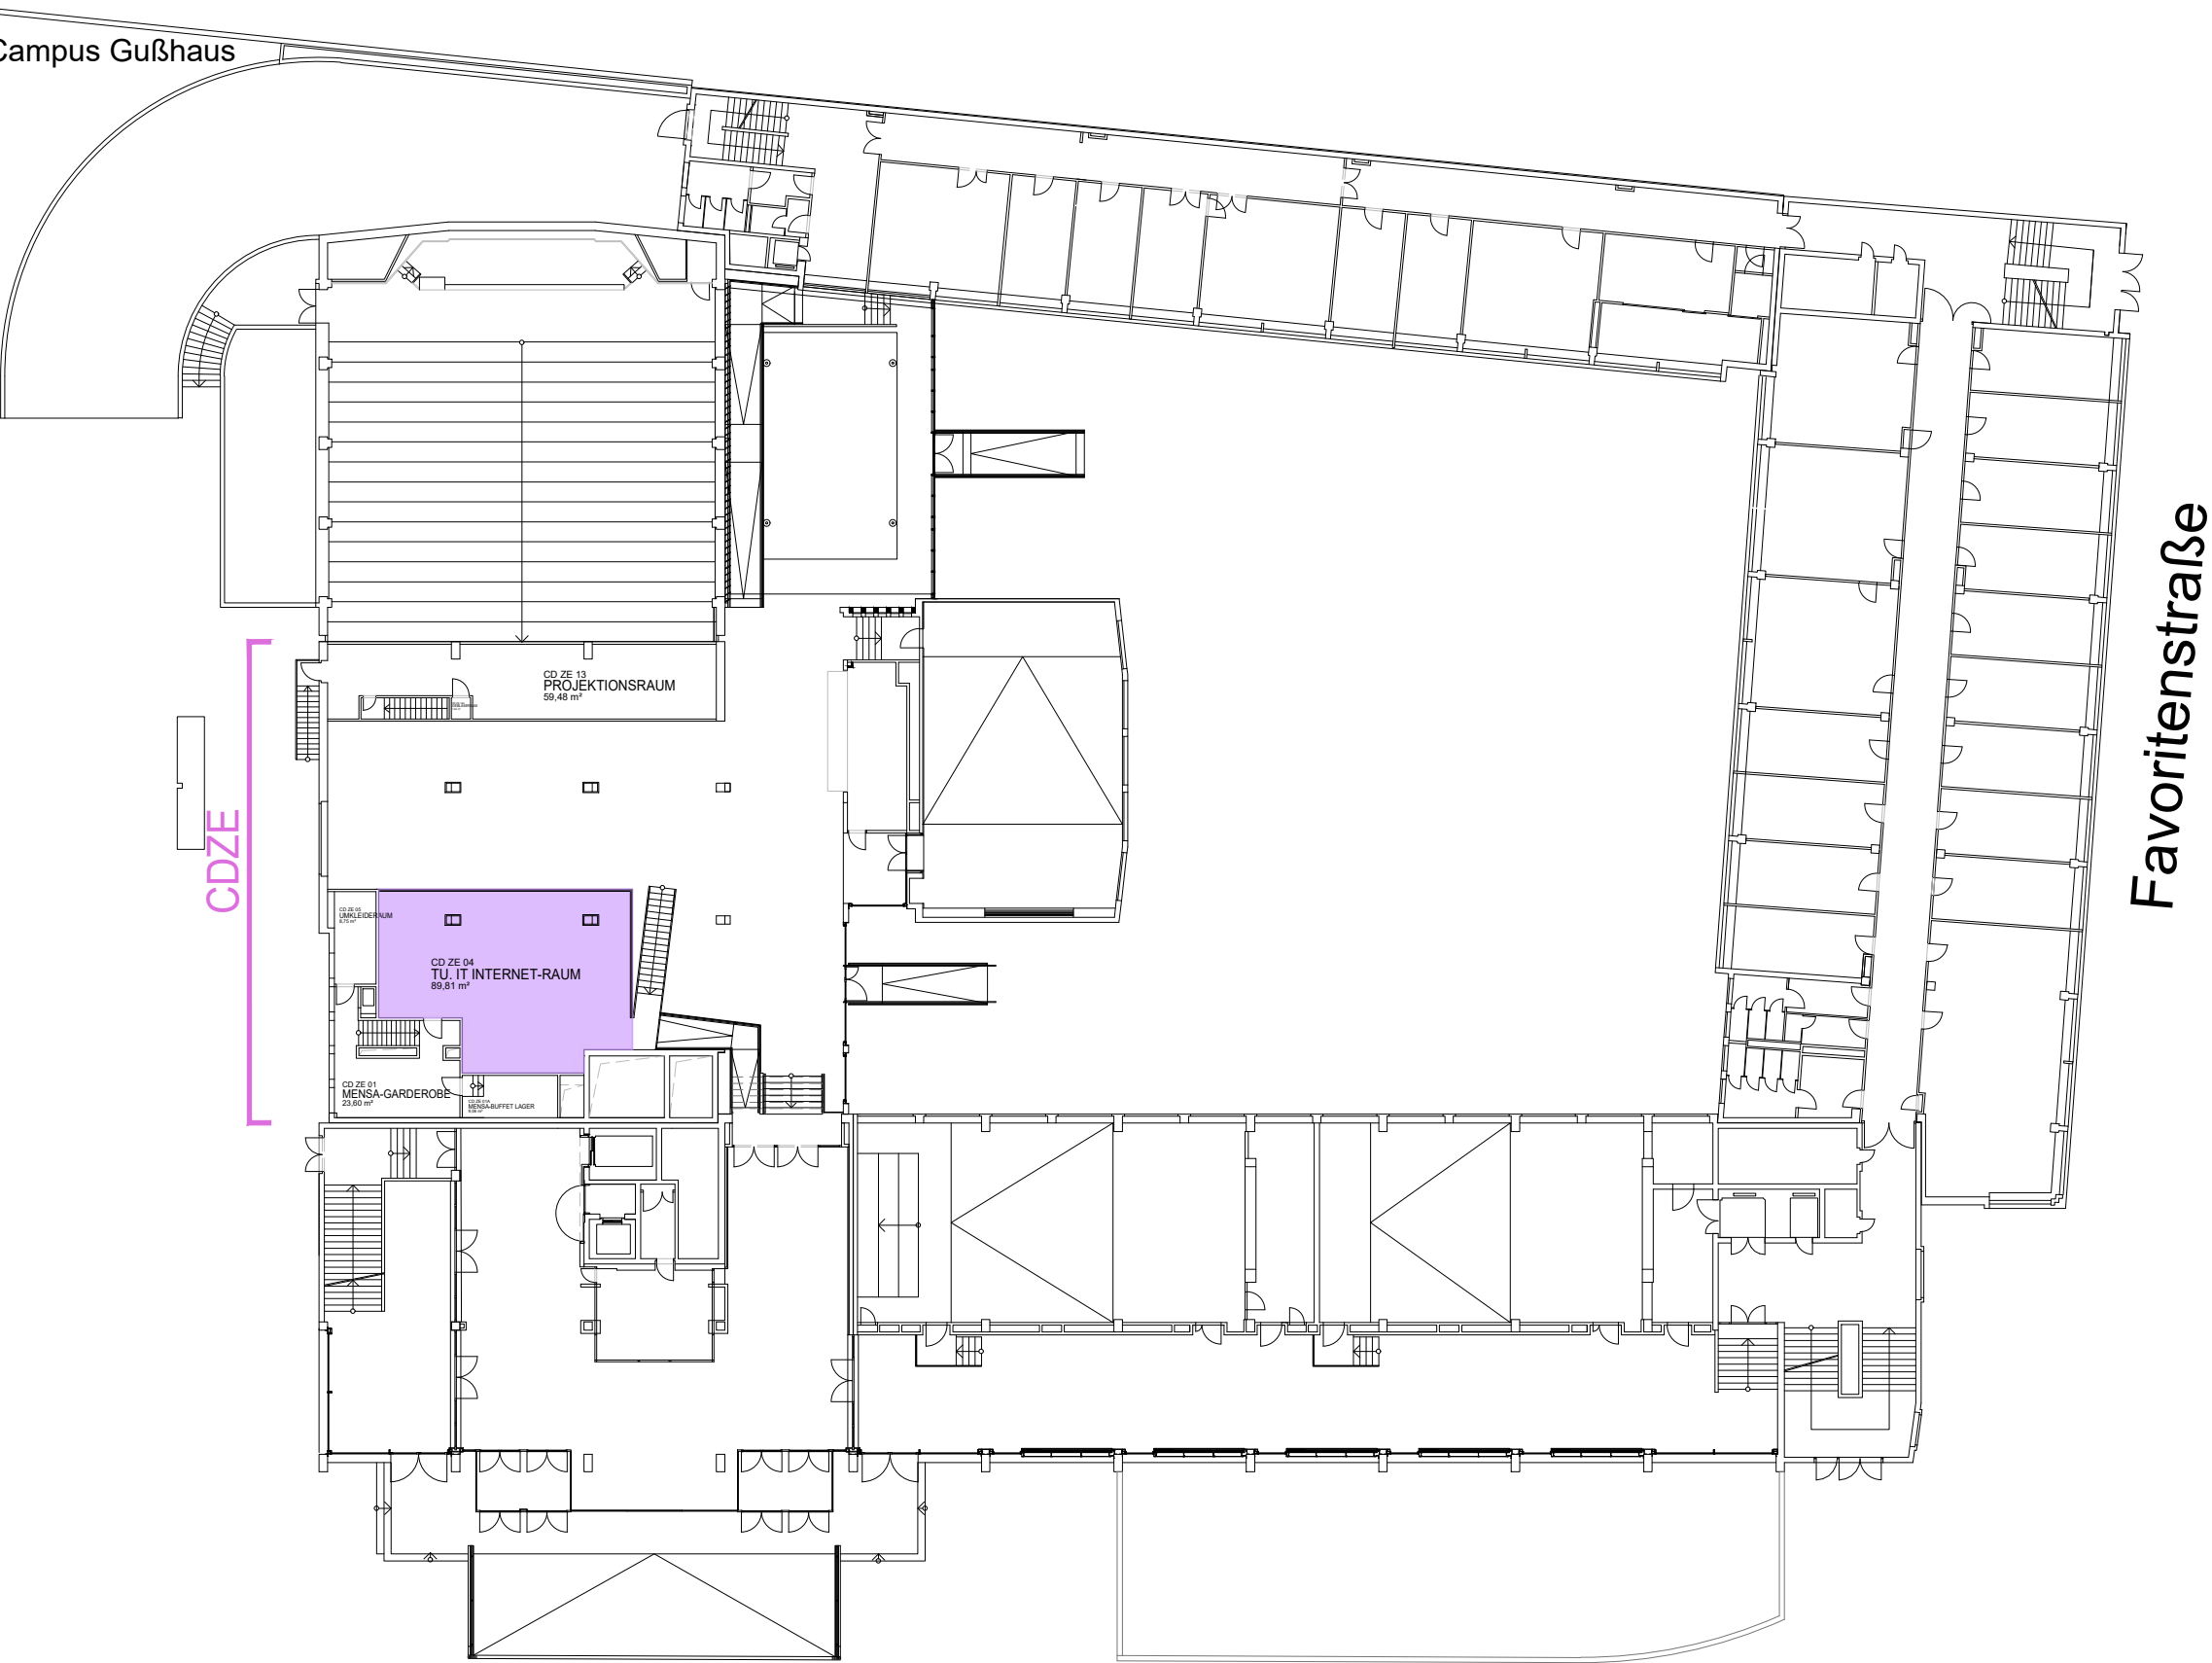

Legende:
■ Veranstaltungsflächen & -räume
nur Medientechnik, kein Publikumsverkehr

Gußhausstraße



	
Veranstaltungsflächen CD ZWISCHENGESCHOSS ZE	Gußhausstraße 27-29 1040 Wien
CAFM- TEAM GUT cafm@gut.tuwien.ac.at	Maßstab: 1:350 Datum: August 2023