


Veranstlungsflächen Campus Karlsplatz
1. Untergeschoß

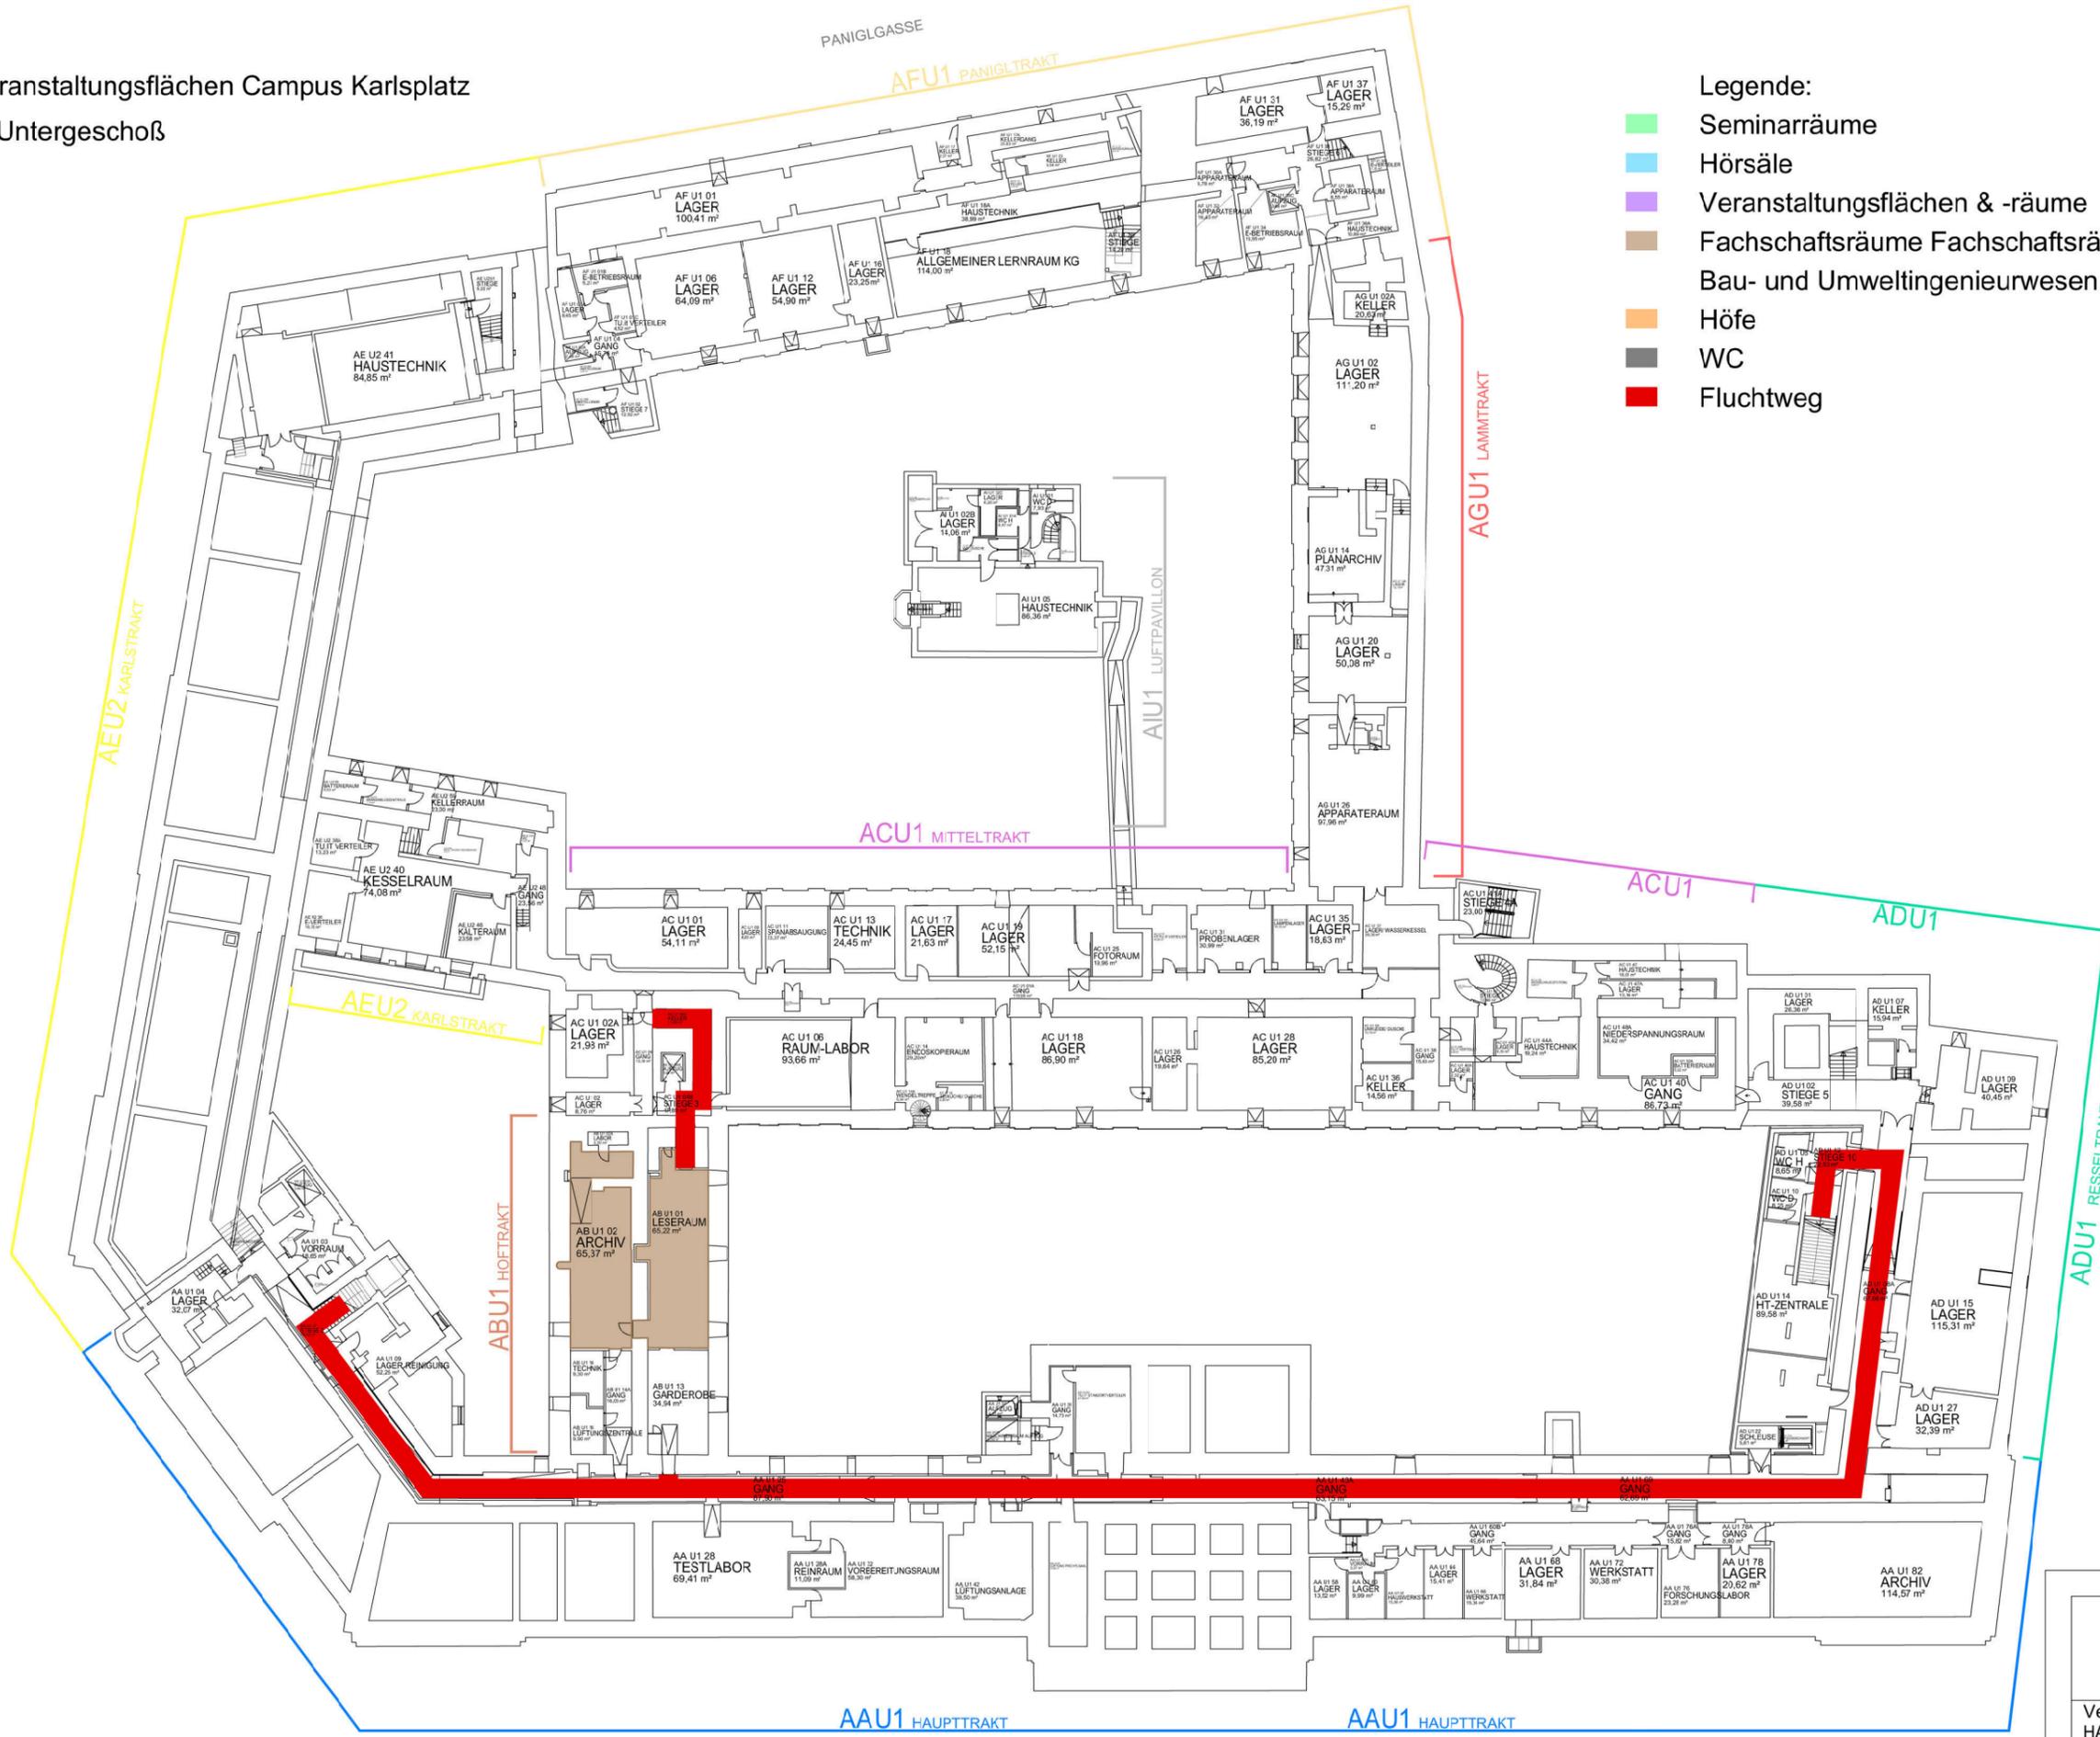


- Legende:
- Seminarräume
 - Hörsäle
 - Veranstaltungsflächen & -räume
 - Fachschaftsräume Fachschaftsräume
 - Bau- und Umweltingenieurwesen & HTU
 - Höfe
 - WC
 - Fluchtweg

Veranstlungsflächen HAUPTGEBÄUDE AA-AI 1. UNTERGESCHOSS	Karlsplatz 13 1040 Wien
CAFM- TEAM GUT cafm@gut.tuwien.ac.at	Maßstab: 1:500 Datum: Mai 2023

Veranstaltungsflächen Campus Karlsplatz
Erdgeschoß

Legende:

- Seminarräume
- Hörsäle
- Veranstaltungsflächen & -räume
- Fachschaftsräume Bau- und Umweltingenieurwesen, Architektur, Raumplanung & HTU
- Höfe
- WC
- Fluchtweg

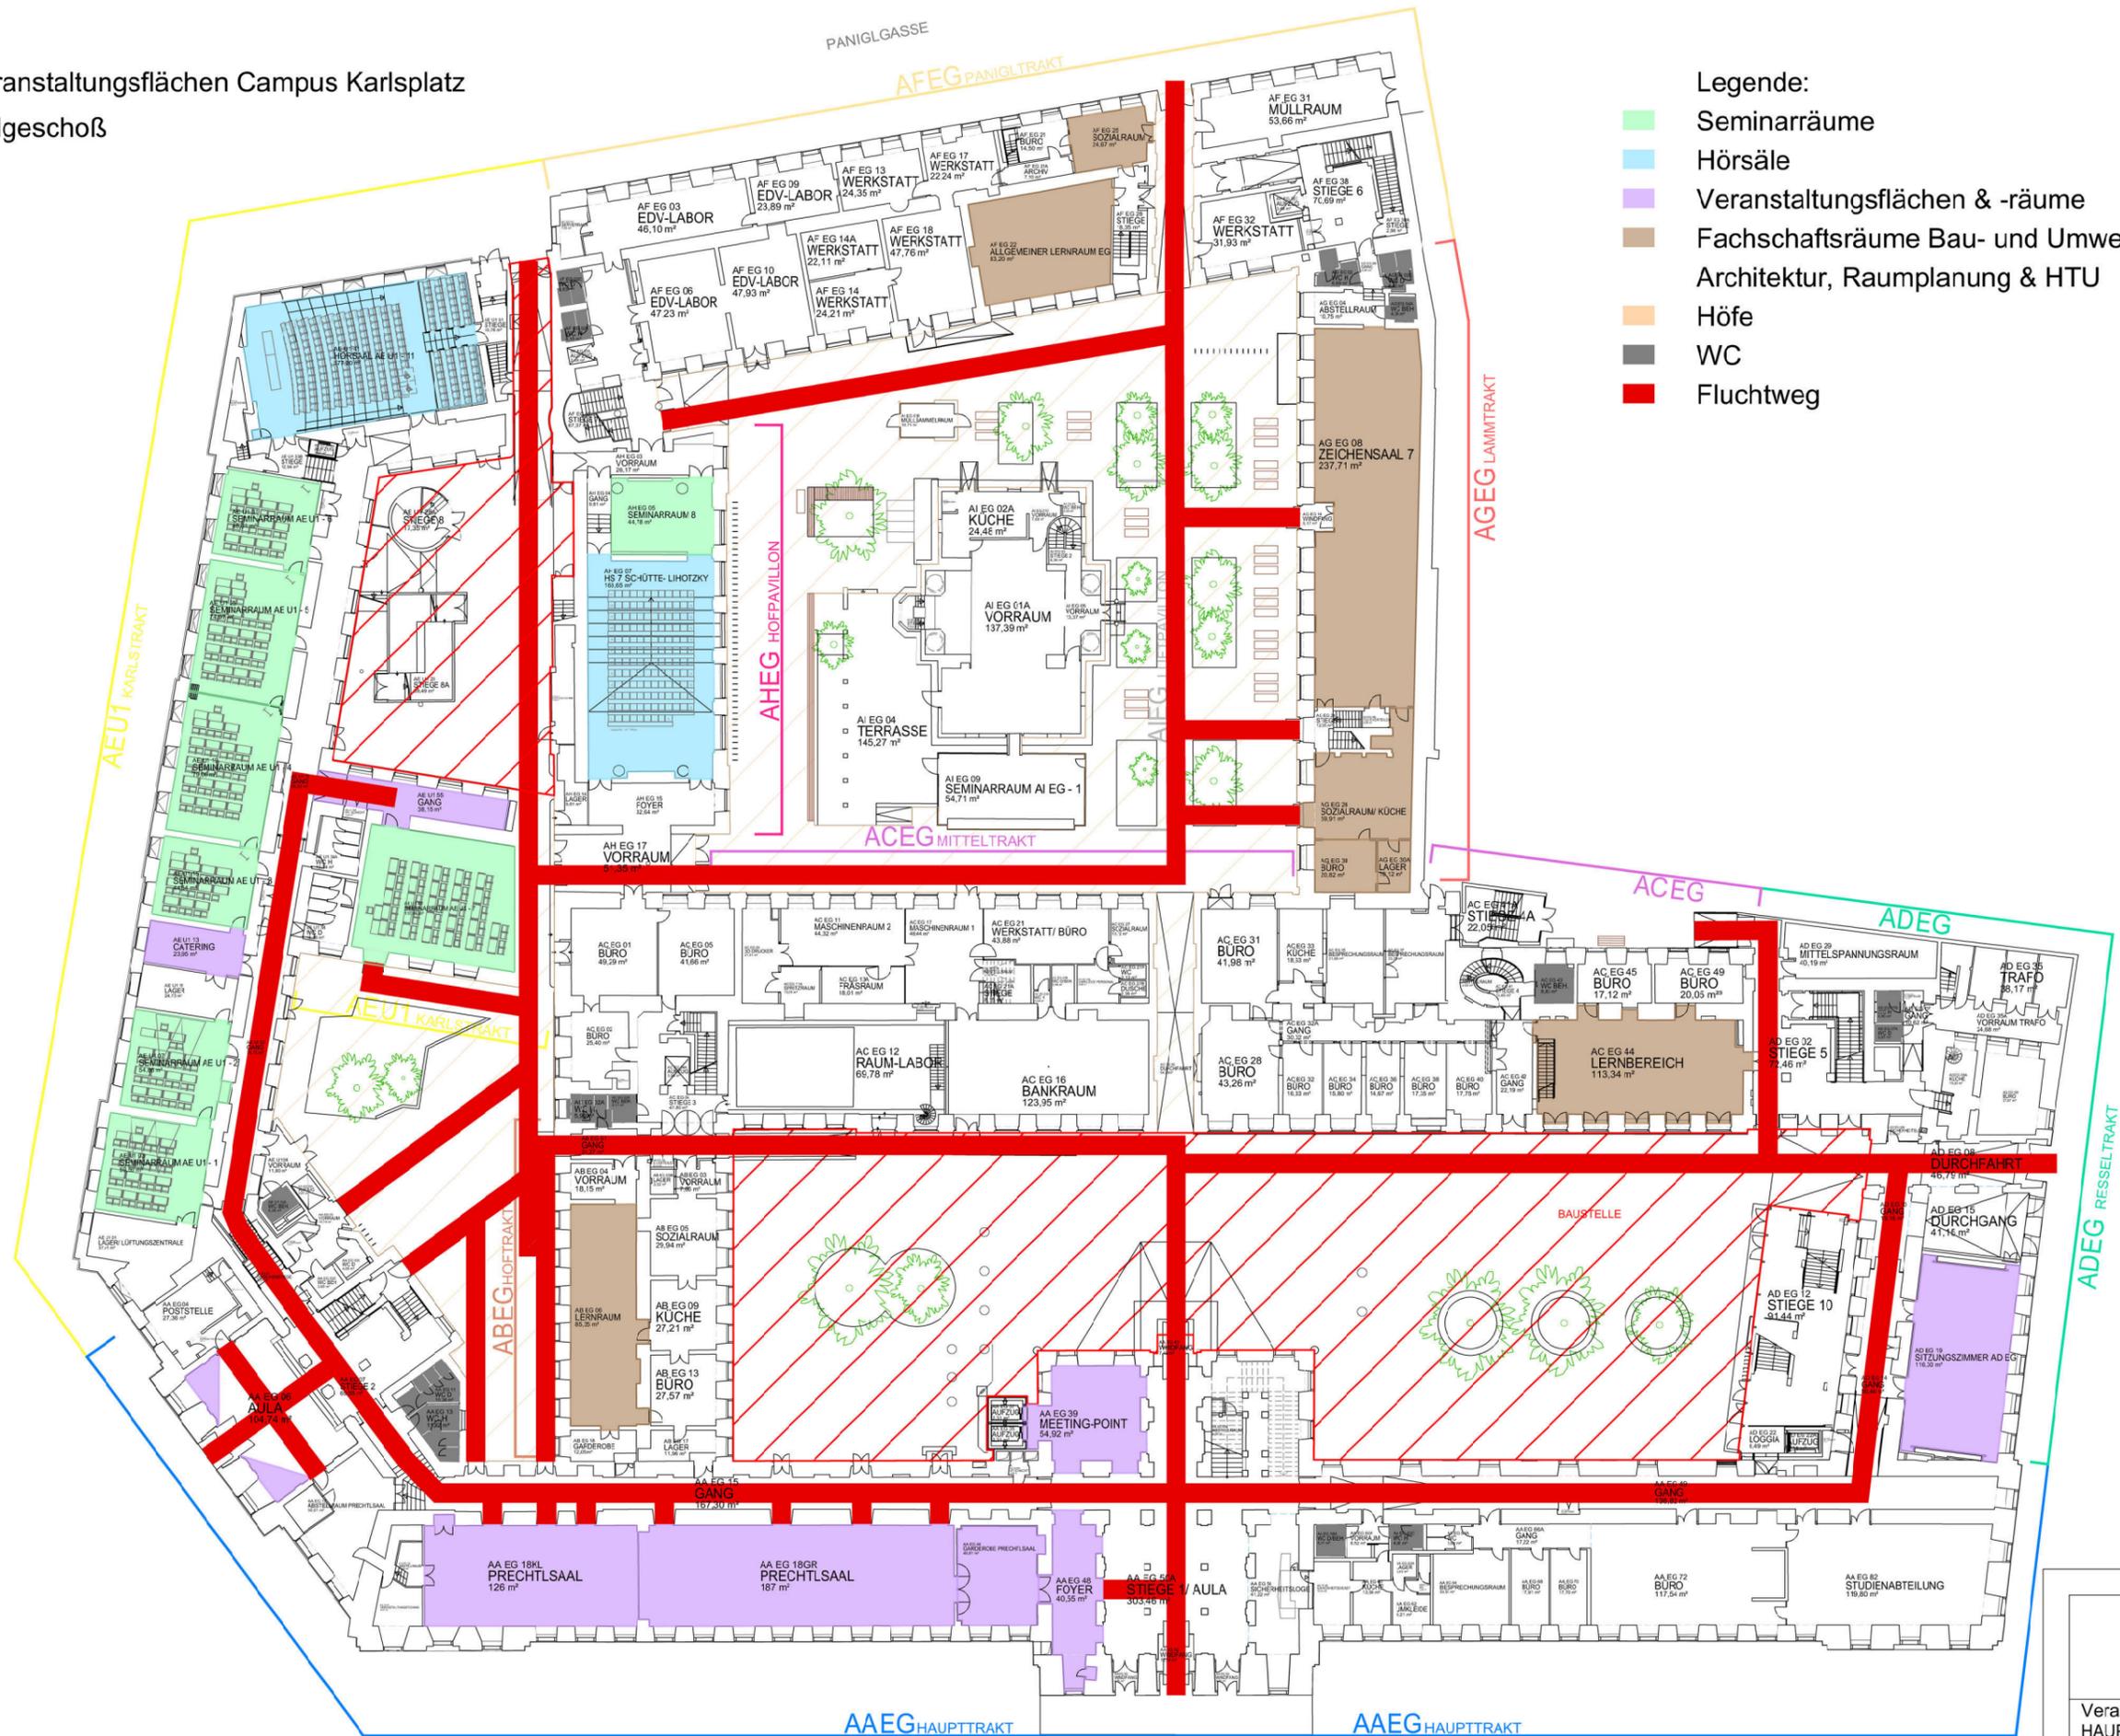

 <p>Gebäude und Technik</p>	
Veranstaltungsflächen HAUPTGEBÄUDE AA-AI ERDGESCHOSS	Karlsplatz 13 1040 Wien
CAFM- TEAM GUT cafm@gut.tuwien.ac.at	Maßstab: 1:500 Datum: November 2023

10 Meter: 