



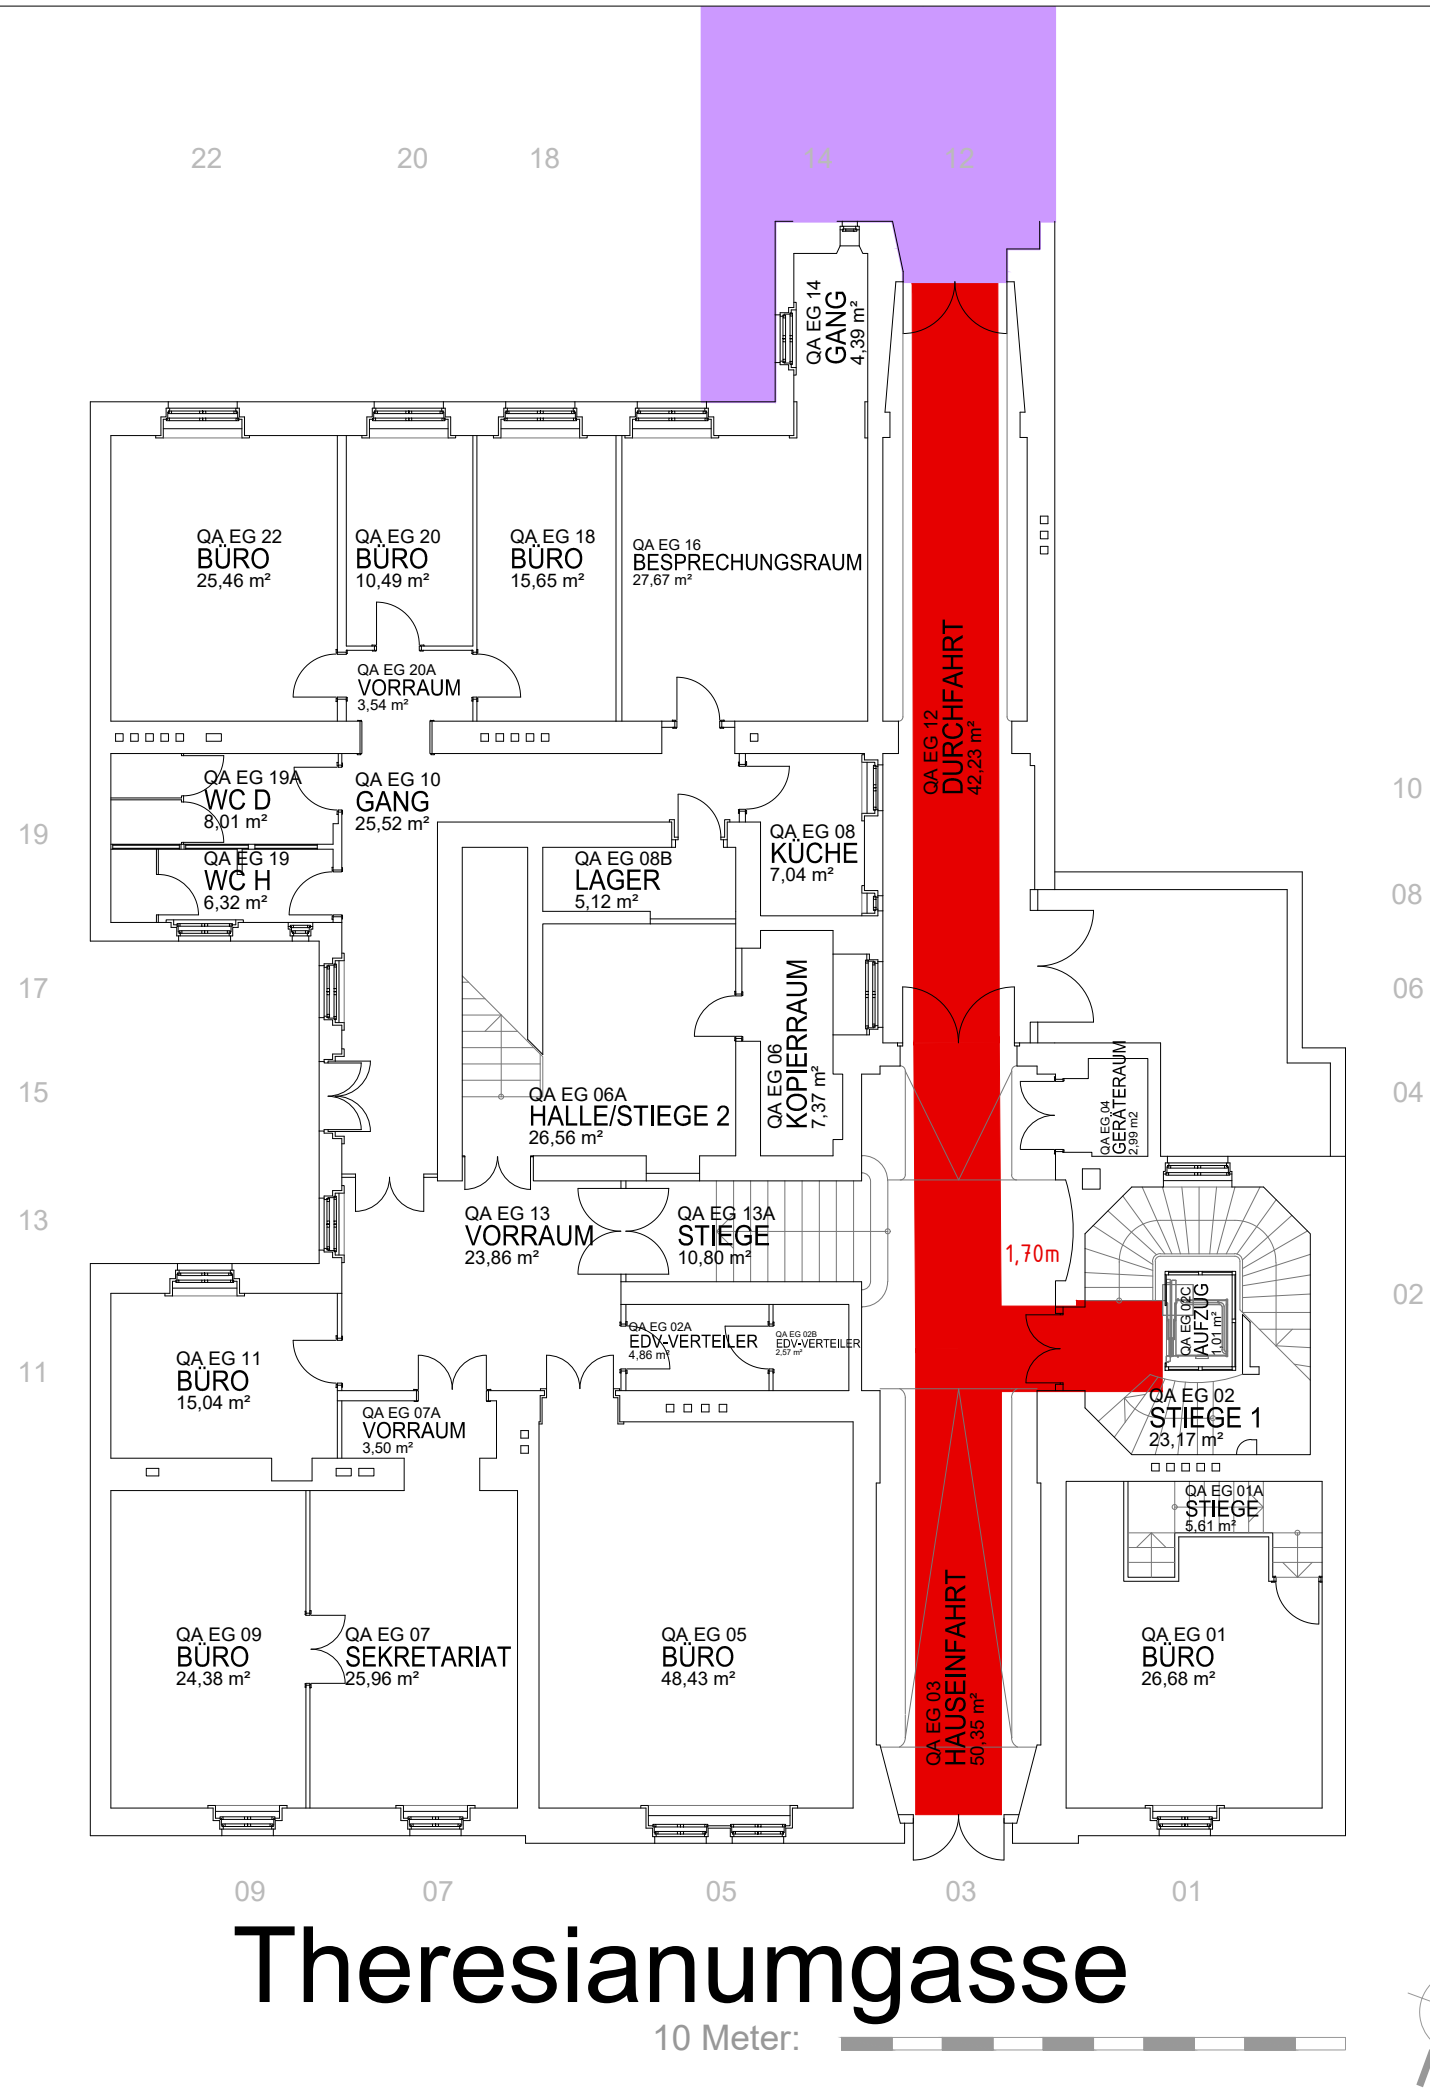

- Legende:
- Fluchtweg
 - Veranstaltungsflächen

Hofbereich

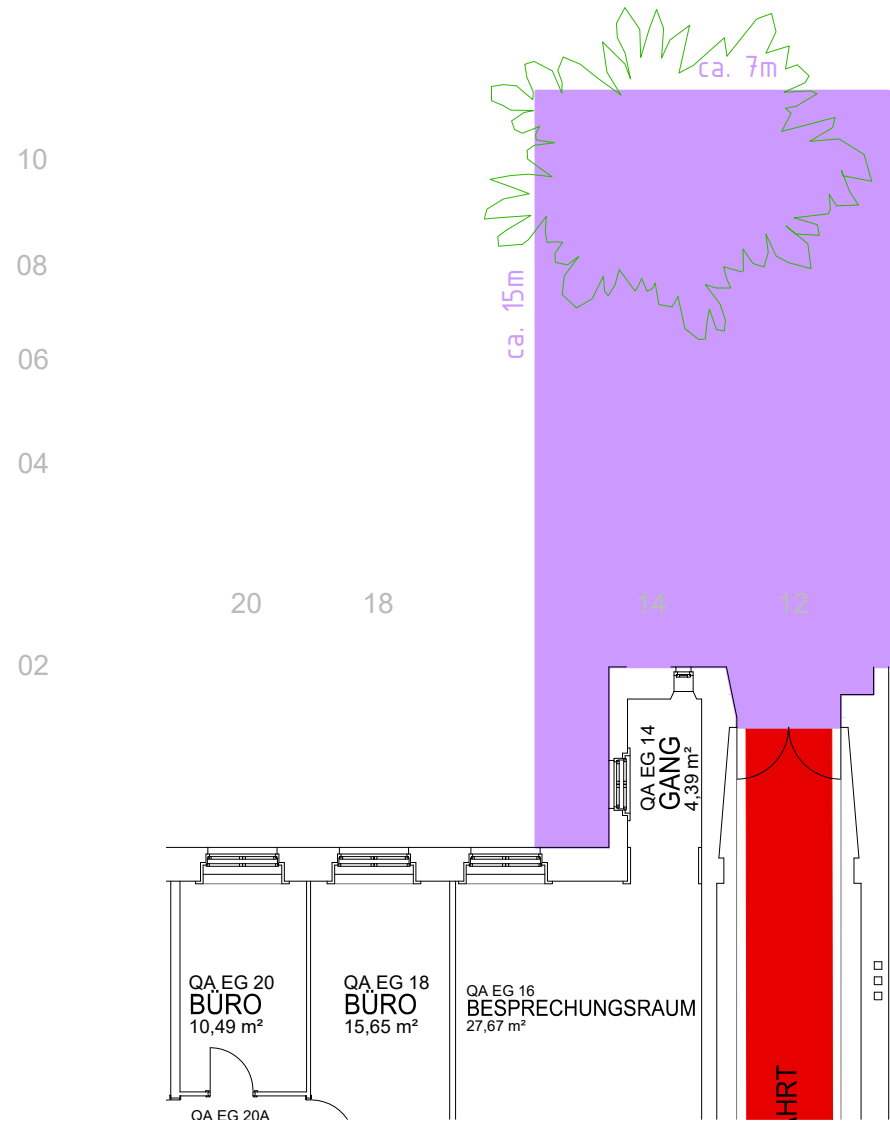

TU GUT WIEN Gebäude und Technik	
Raumübersicht QA ERDGESCHOSS	Theresianumgasse 27 1040 Wien
CAFM- TEAM GUT cafm@gut.tuwien.ac.at	Maßstab: 1:150 Datum: August 2023