


CG01

- Zugang EI 3 Sahulka HS
- Abgang EI 3 Sahulka HS
- Zugang EI 5 Hochenegg HS
- Abgang EI 5 Hochenegg HS
- Zugang EI 2 Pichelmayer HS
- Abgang EI 2 Pichelmayer HS

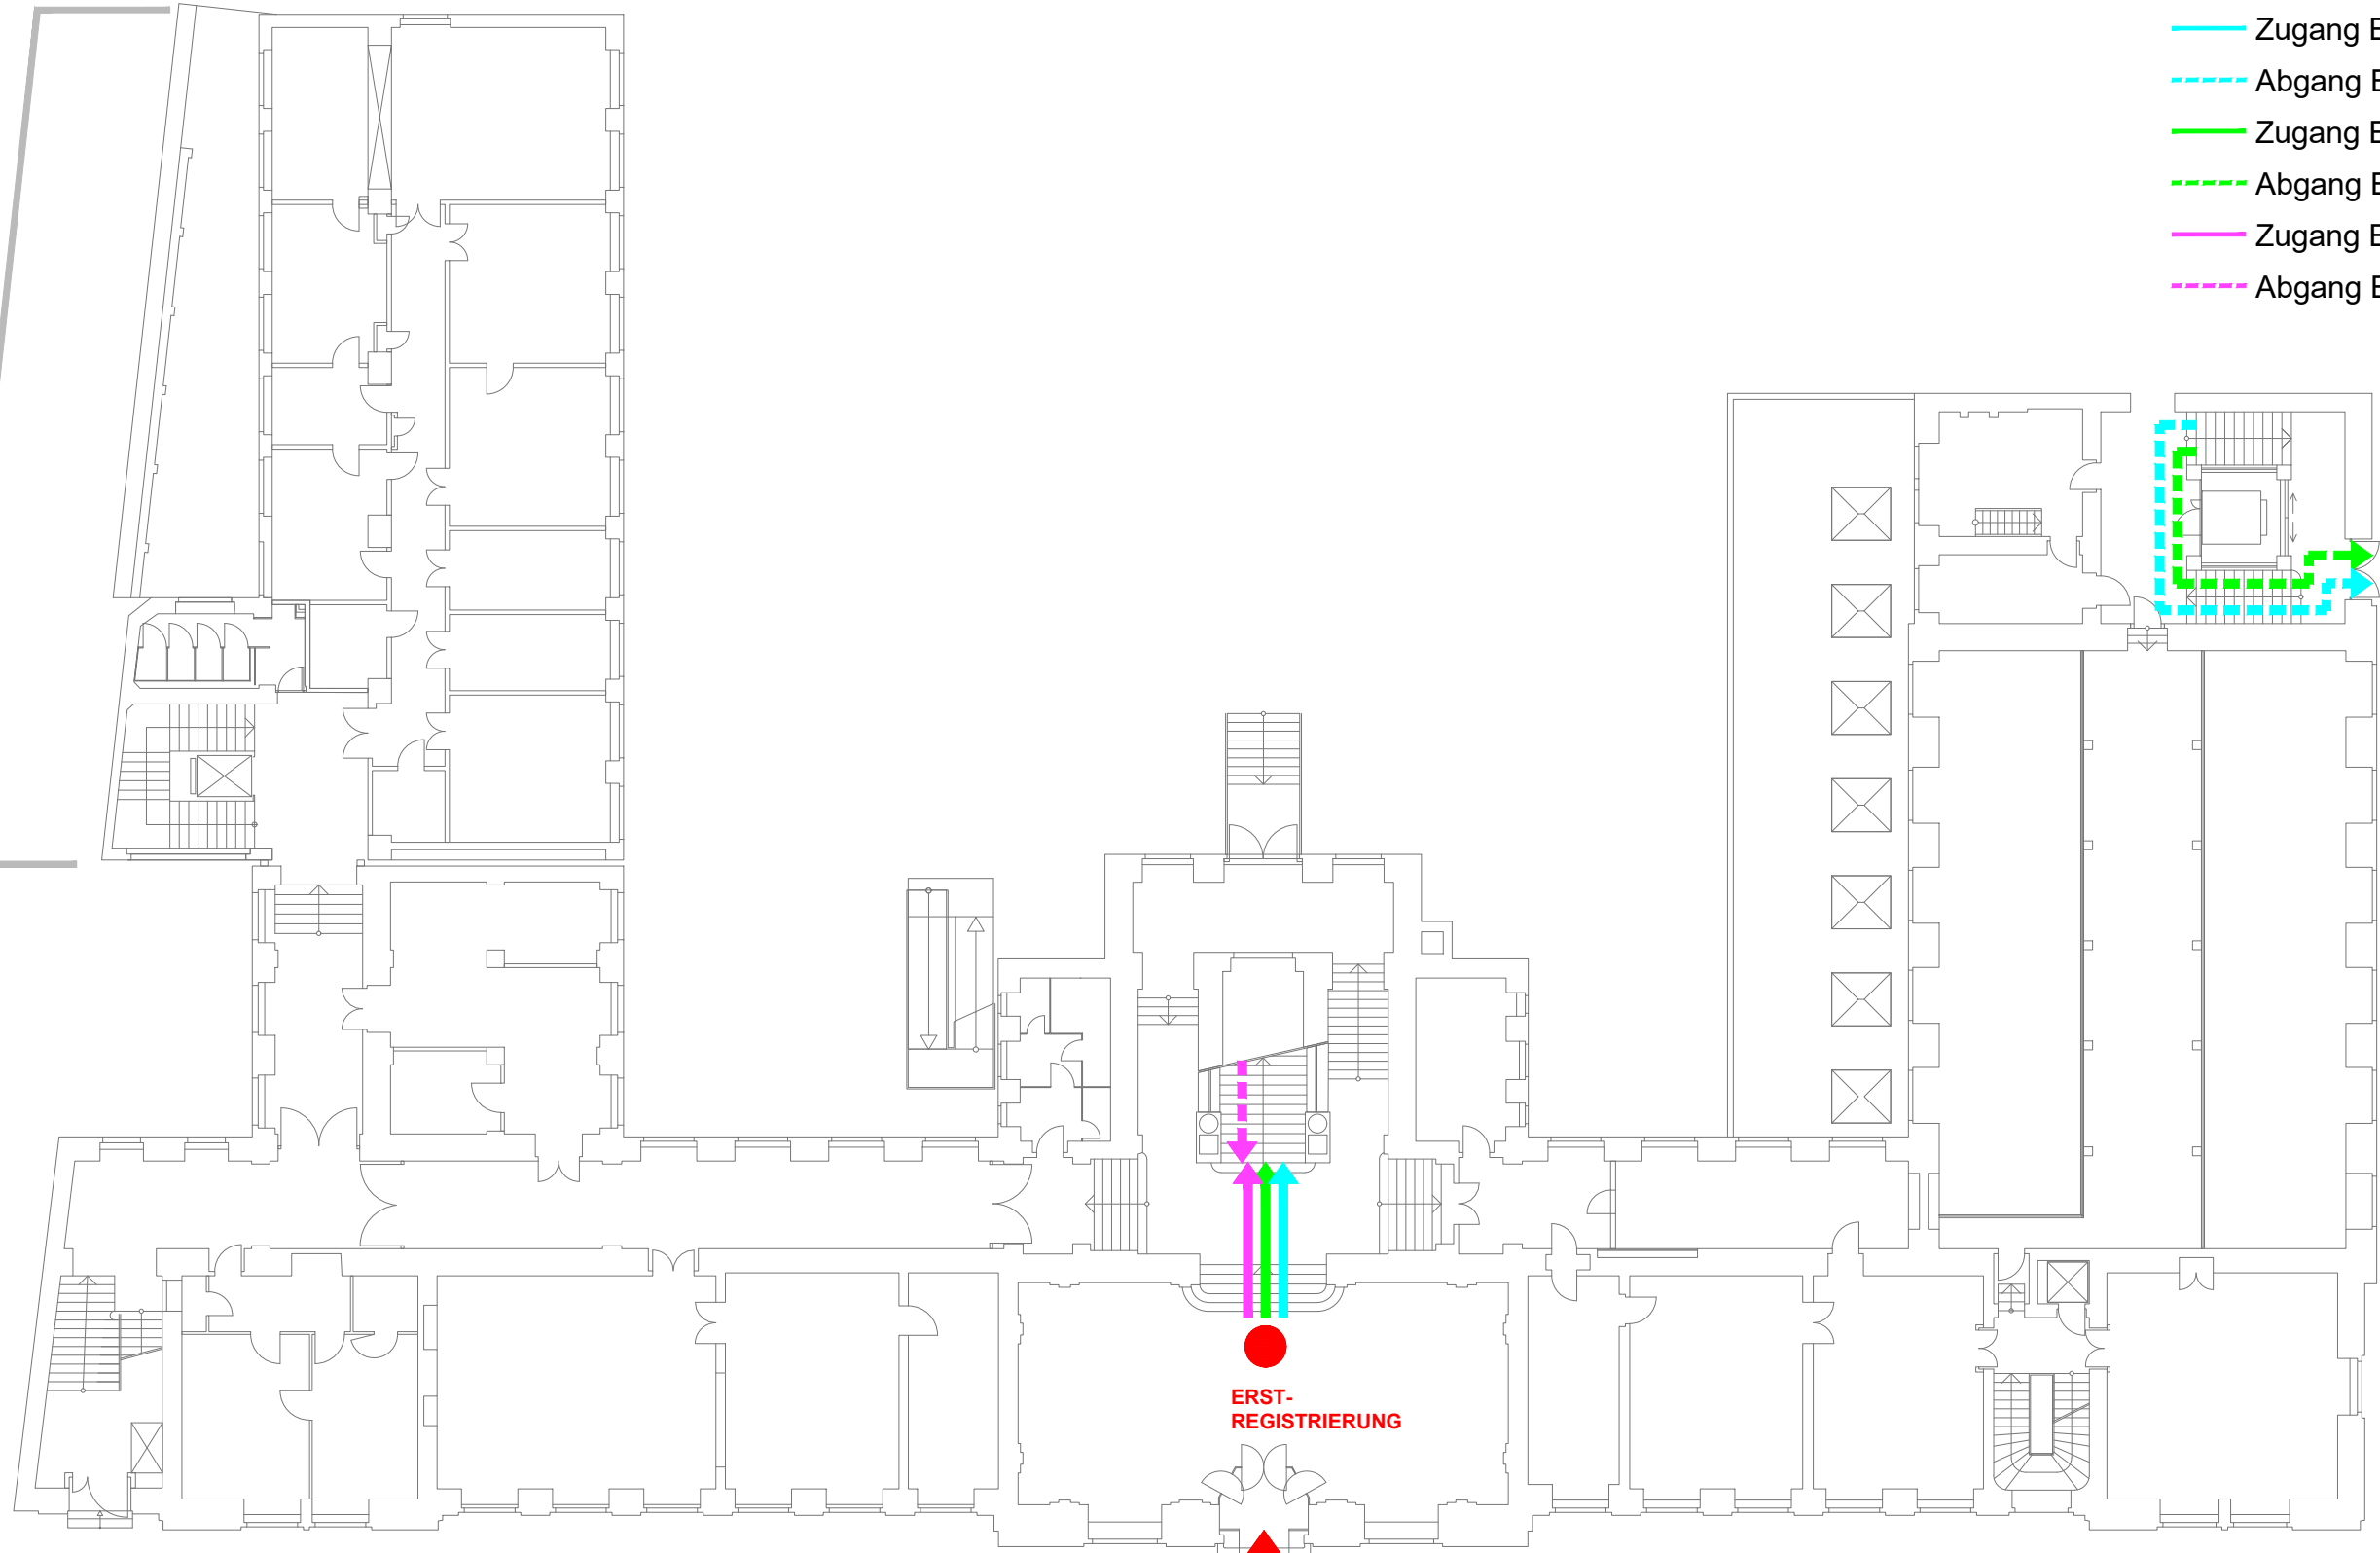

ERST-
REGISTRIERUNG

EINGANG

CFEG


Seminarraum



Wegführung Gußhaus CF/CG EG/1. OBERGESCHOSS	Gußhausstraße 25-25a 1040 Wien
CAFM- TEAM GUT cafm@gut.tuwien.ac.at	Maßstab: 1:250 Datum: Mai 2020


CG02

- Zugang EI 3 Sahulka HS
- Abgang EI 3 Sahulka HS
- Zugang EI 5 Hochenegg HS
- Abgang EI 5 Hochenegg HS
- Zugang EI 2 Pichelmayer HS
- Abgang EI 2 Pichelmayer HS

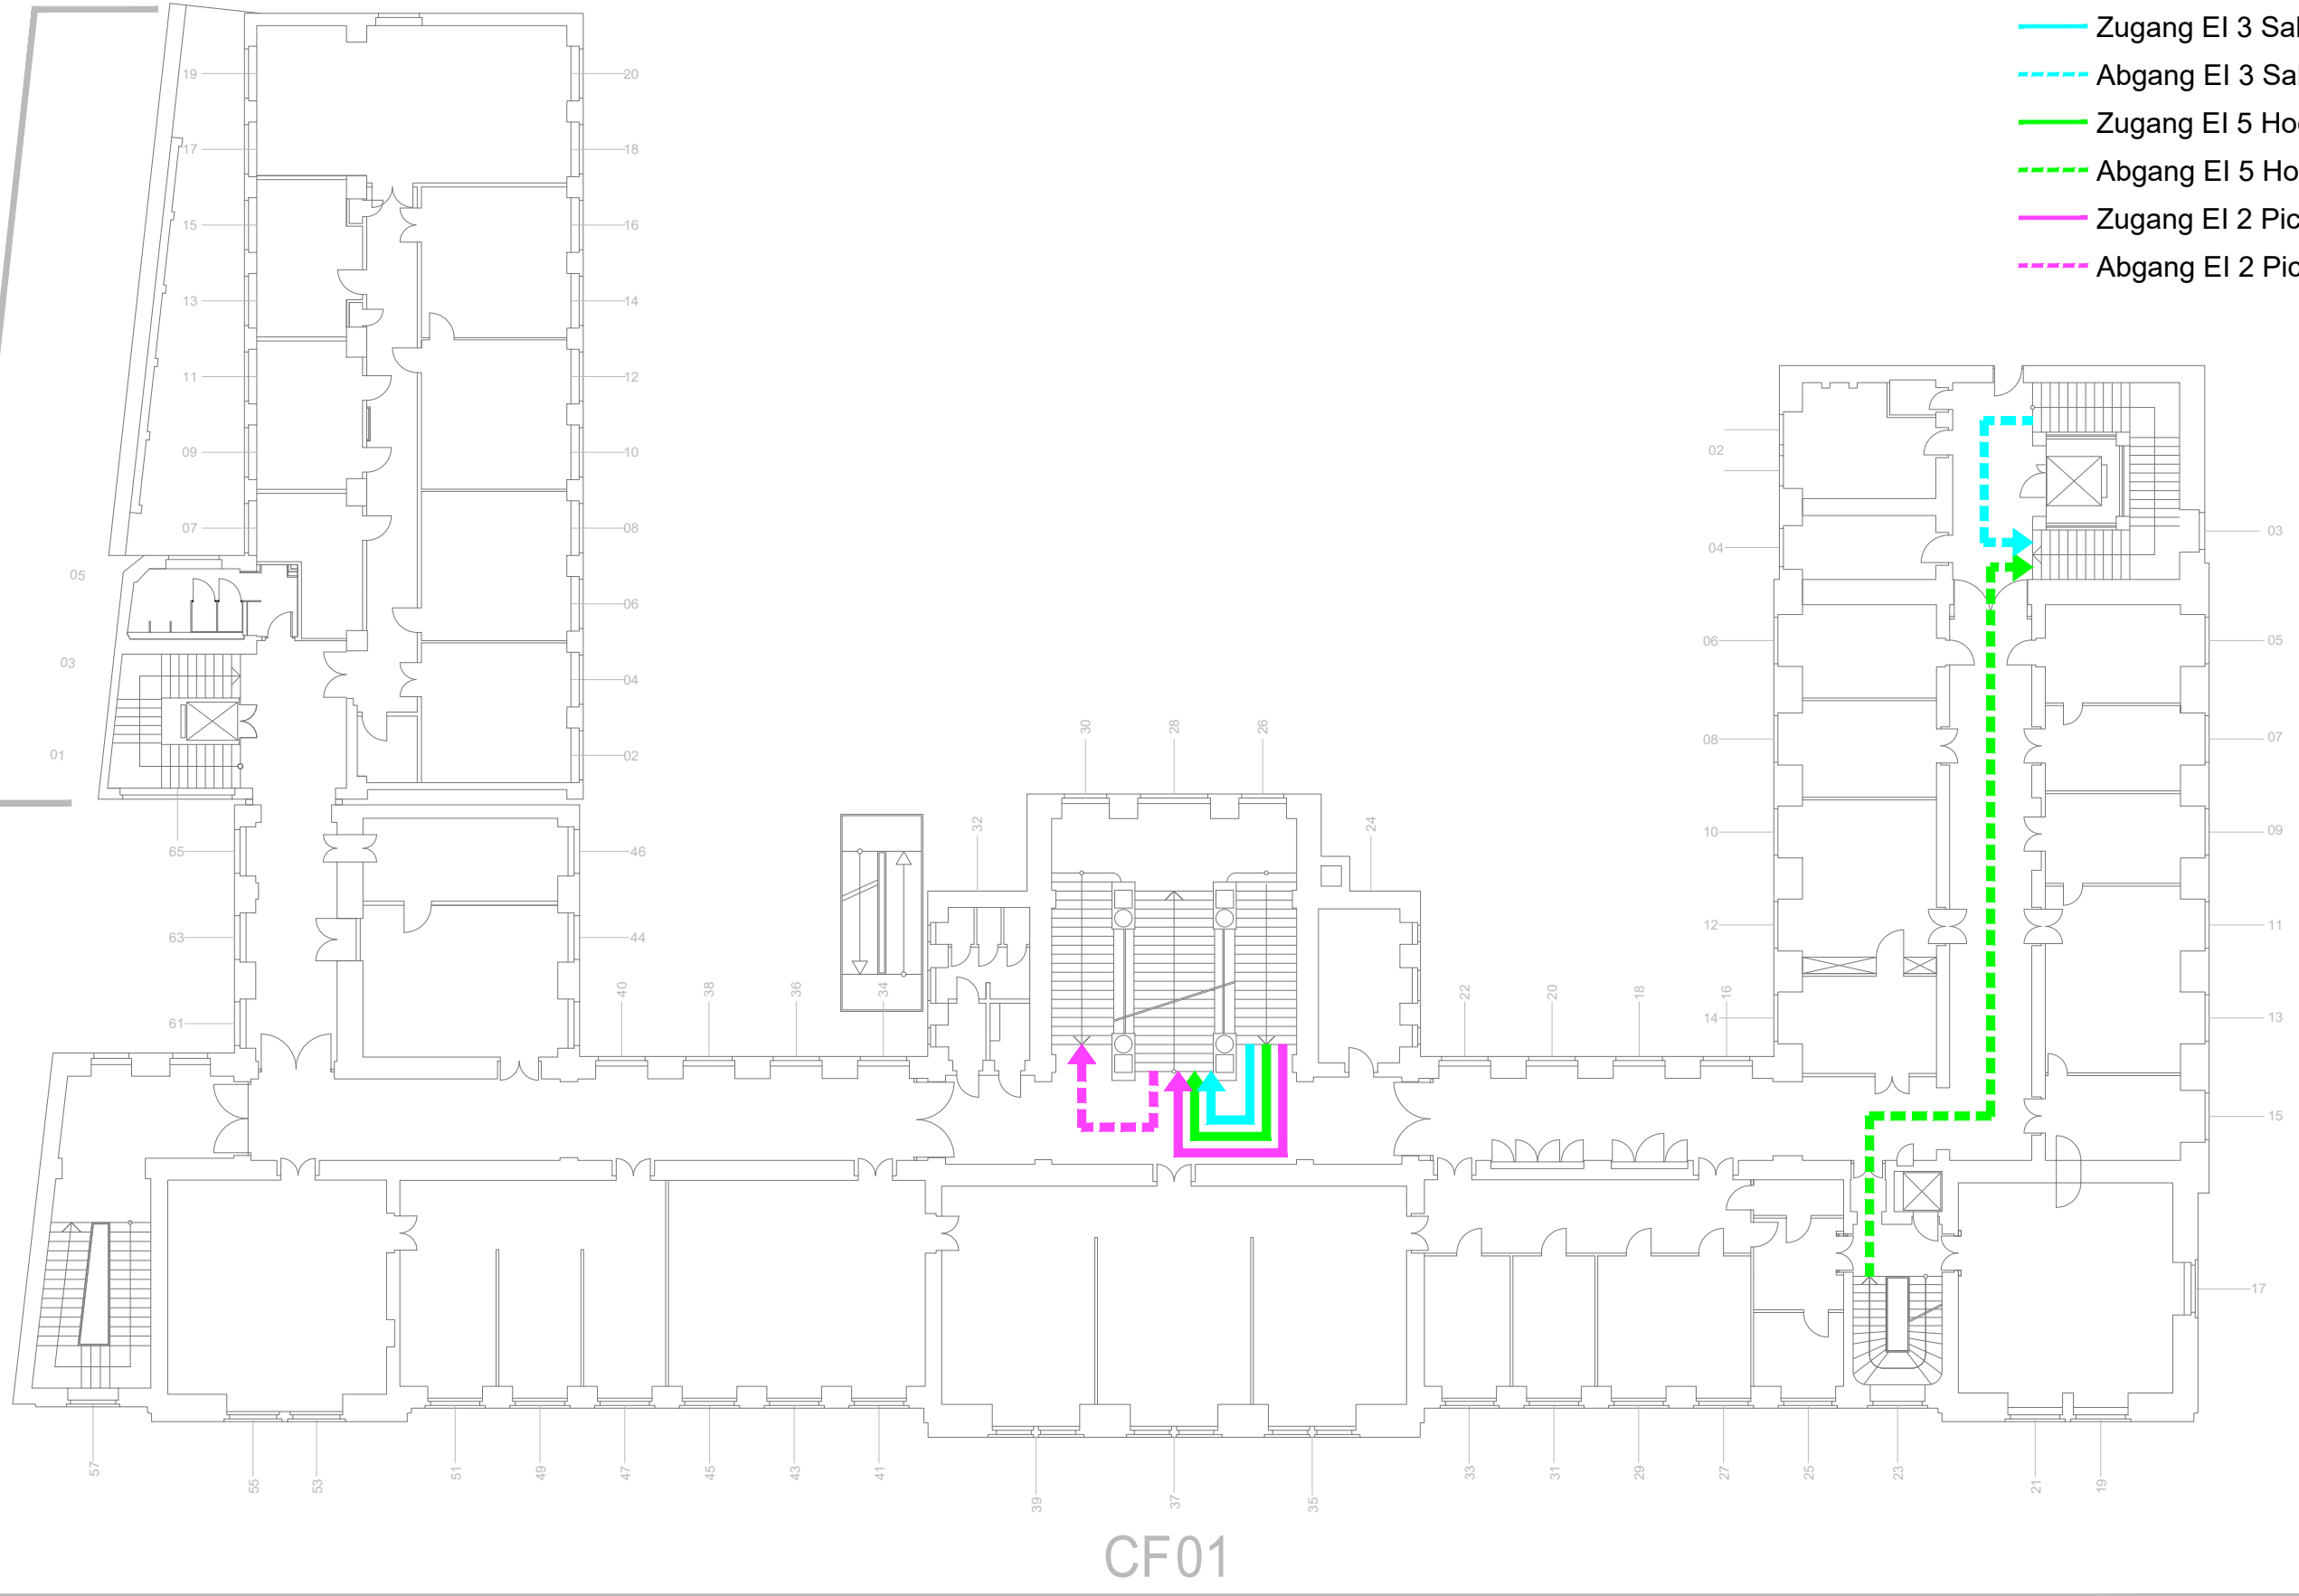


CF01

Sekretariat
Seminarraum

 Gebäude und Technik		
Wegführung Gußhaus CF/CG 1./2. OBERGESCHOSS		Gußhausstraße 25-25a 1040 Wien
CAFM- TEAM GUT cafm@gut.tuwien.ac.at	Maßstab: 1:250	Datum: Mai 2020

CG03

- Zugang EI 3 Sahulka HS
- Abgang EI 3 Sahulka HS
- Zugang EI 5 Hochenegg HS
- Abgang EI 5 Hochenegg HS
- Zugang EI 2 Pichelmayer HS
- Abgang EI 2 Pichelmayer HS

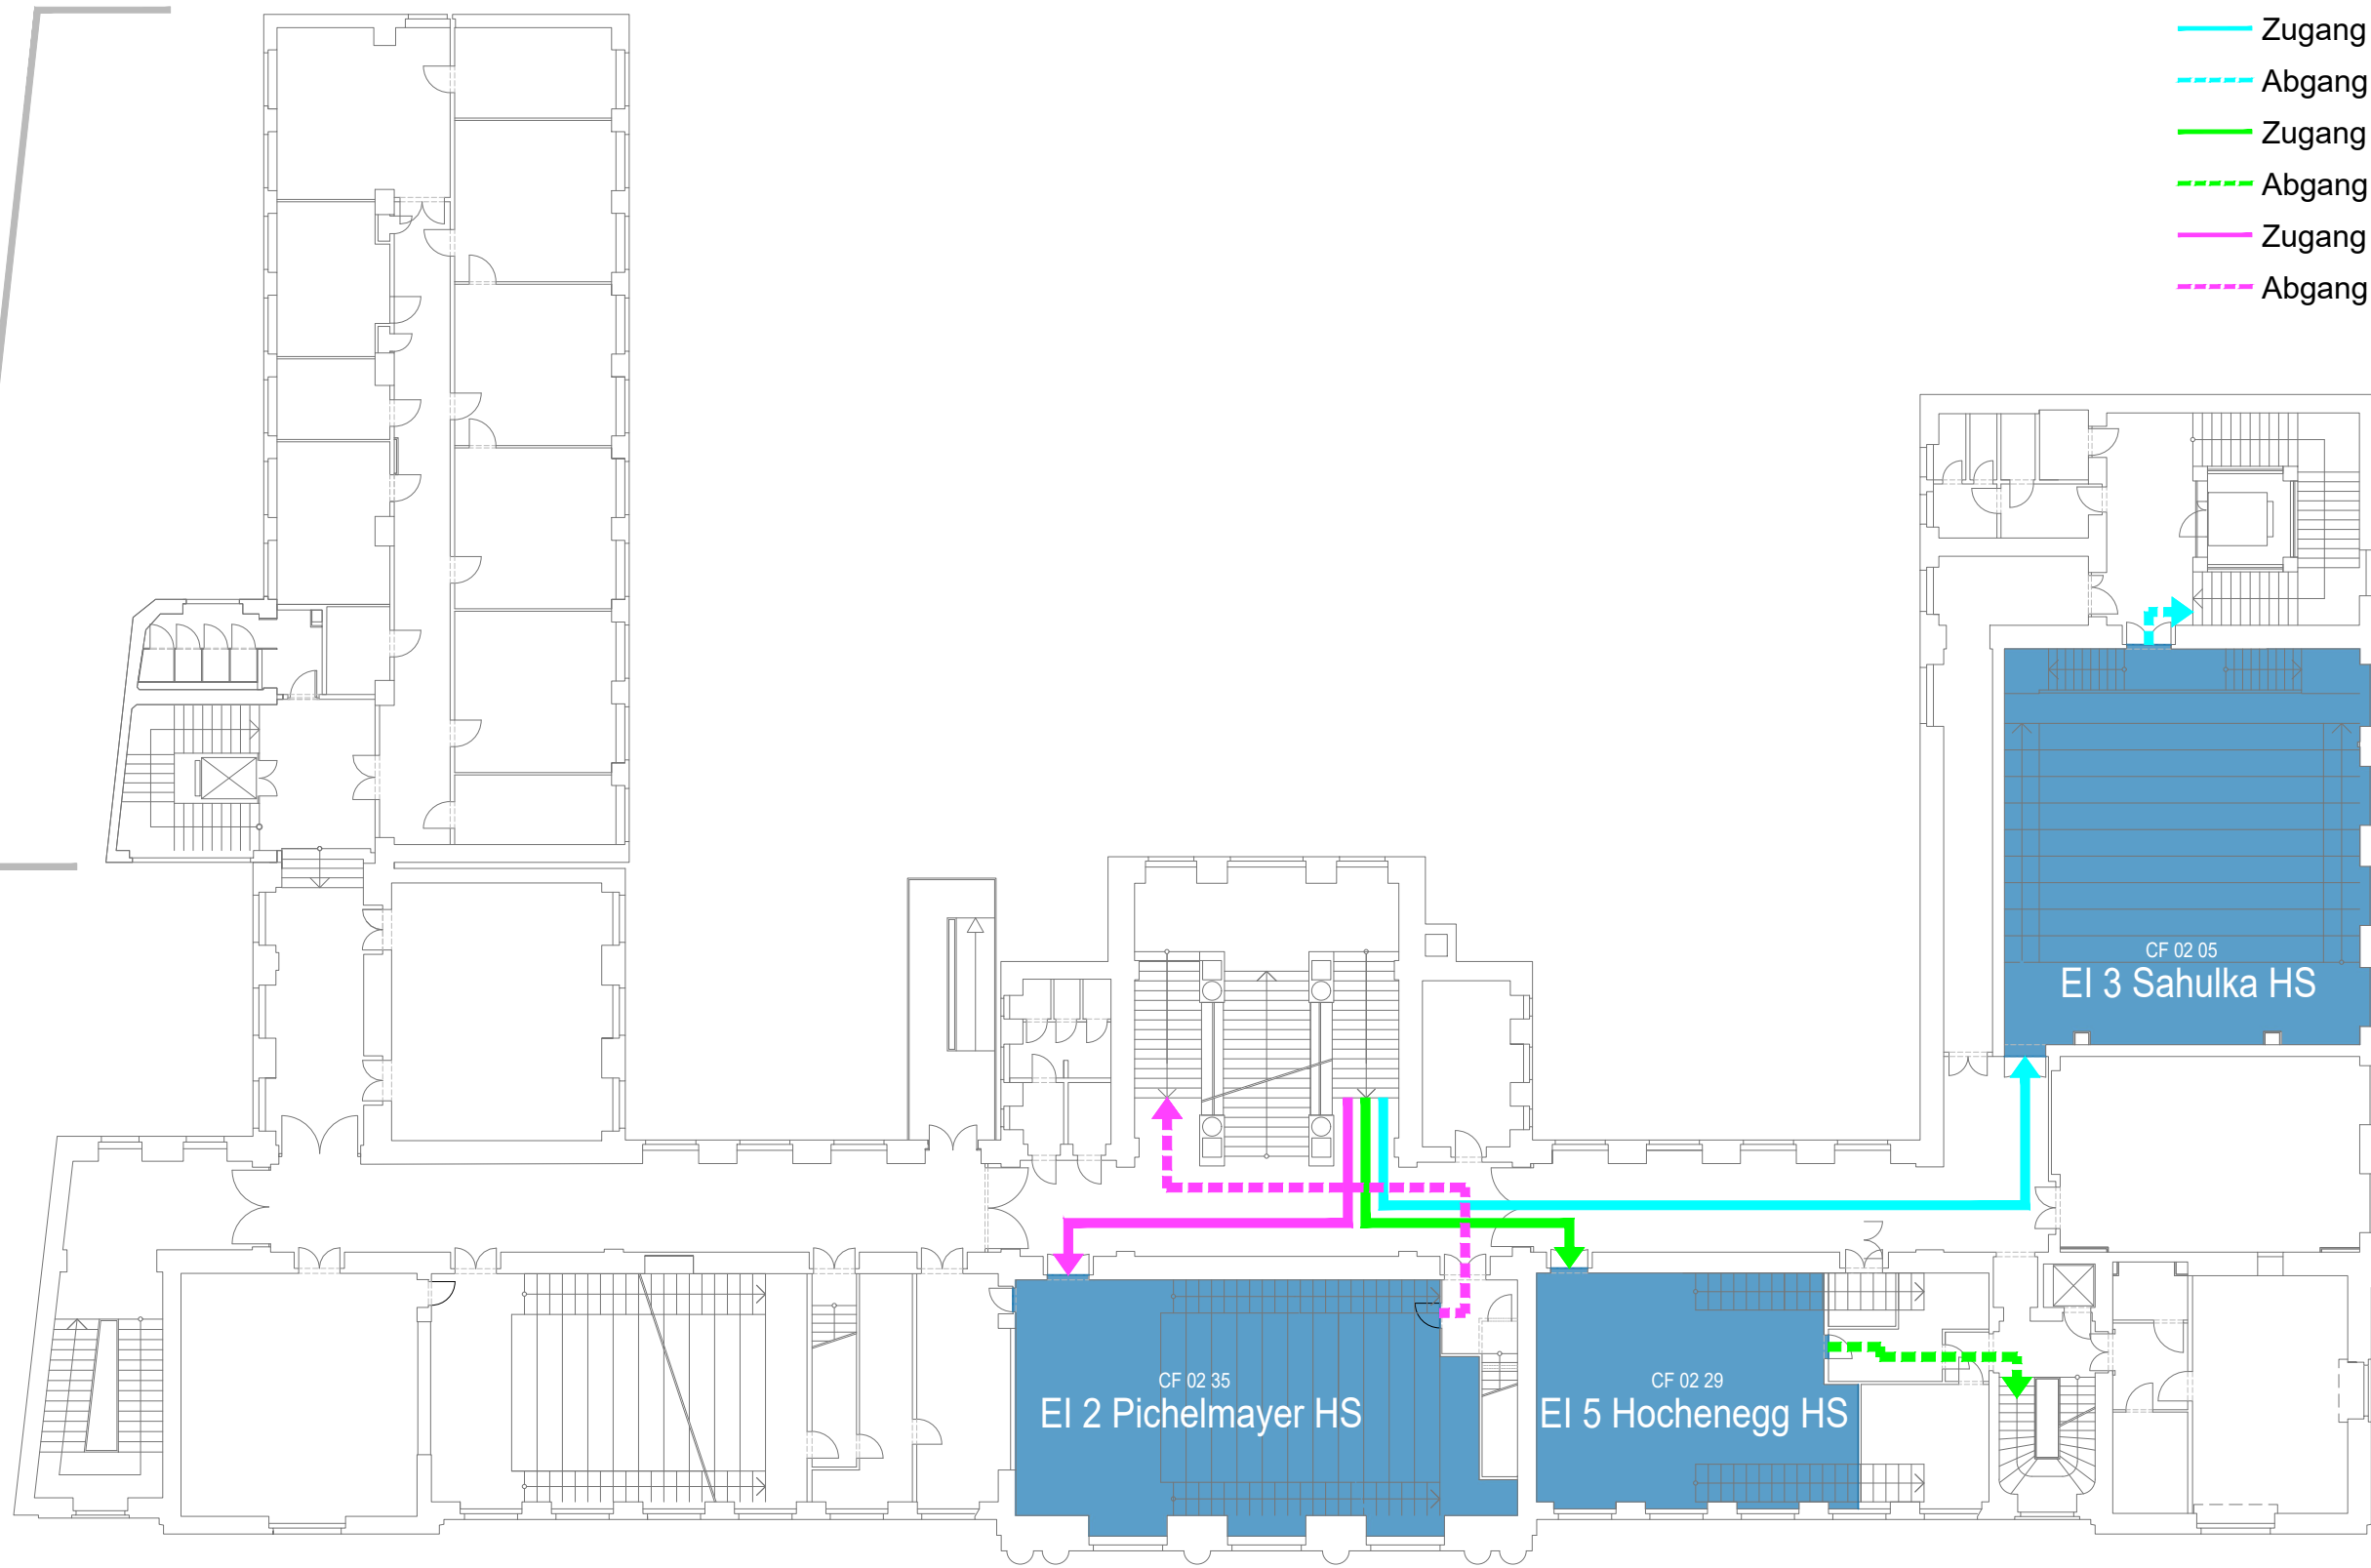

CF02



Wegführung Gußhaus CF/CG 2./3. OBERGESCHOSS	Gußhausstraße 25-25a 1040 Wien
CAFM- TEAM GUT cafm@gut.tuwien.ac.at	Maßstab: 1:250 Datum: Mai 2020