



- Baustelle
- Zeichensaal



 TU GUT WIEN Gebäude und Technik	
Raumübersicht HAUPTGEBÄUDE AA-AI 1. UNTERGESCHOSS	
Karlsplatz 13 1040 Wien	
CAFM- TEAM GUT cafm@gut.tuwien.ac.at	Maßstab: Datum: 1:500 Juni 2019

10 Meter:



- Baustelle
- Veranstaltungsraum, Hörsaal, Zeichensaal, Seminarraum



TU GUT
WIEN Gebäude und Technik

Raumübersicht HAUPTGEBÄUDE AA-AI ERDGESCHOSS	Karlsplatz 13 1040 Wien
CAFM- TEAM GUT cafm@gut.tuwien.ac.at	Maßstab: 1:500 Datum: Juni 2019


Haupteingang,
Resselpark




- Baustelle
- Veranstaltungsraum, Hörsaal, Projektraum, Seminarraum

Sitzungs-
zimmer
Rektorat

TU GUT WIEN Gebäude und Technik	
Raumübersicht HAUPTGEBÄUDE AA-AI 1. OBERGESCHOSS	Karlsplatz 13 1040 Wien
CAFM- TEAM GUT cafm@gut.tuwien.ac.at	Maßstab: 1:500 Datum: Juni 2019

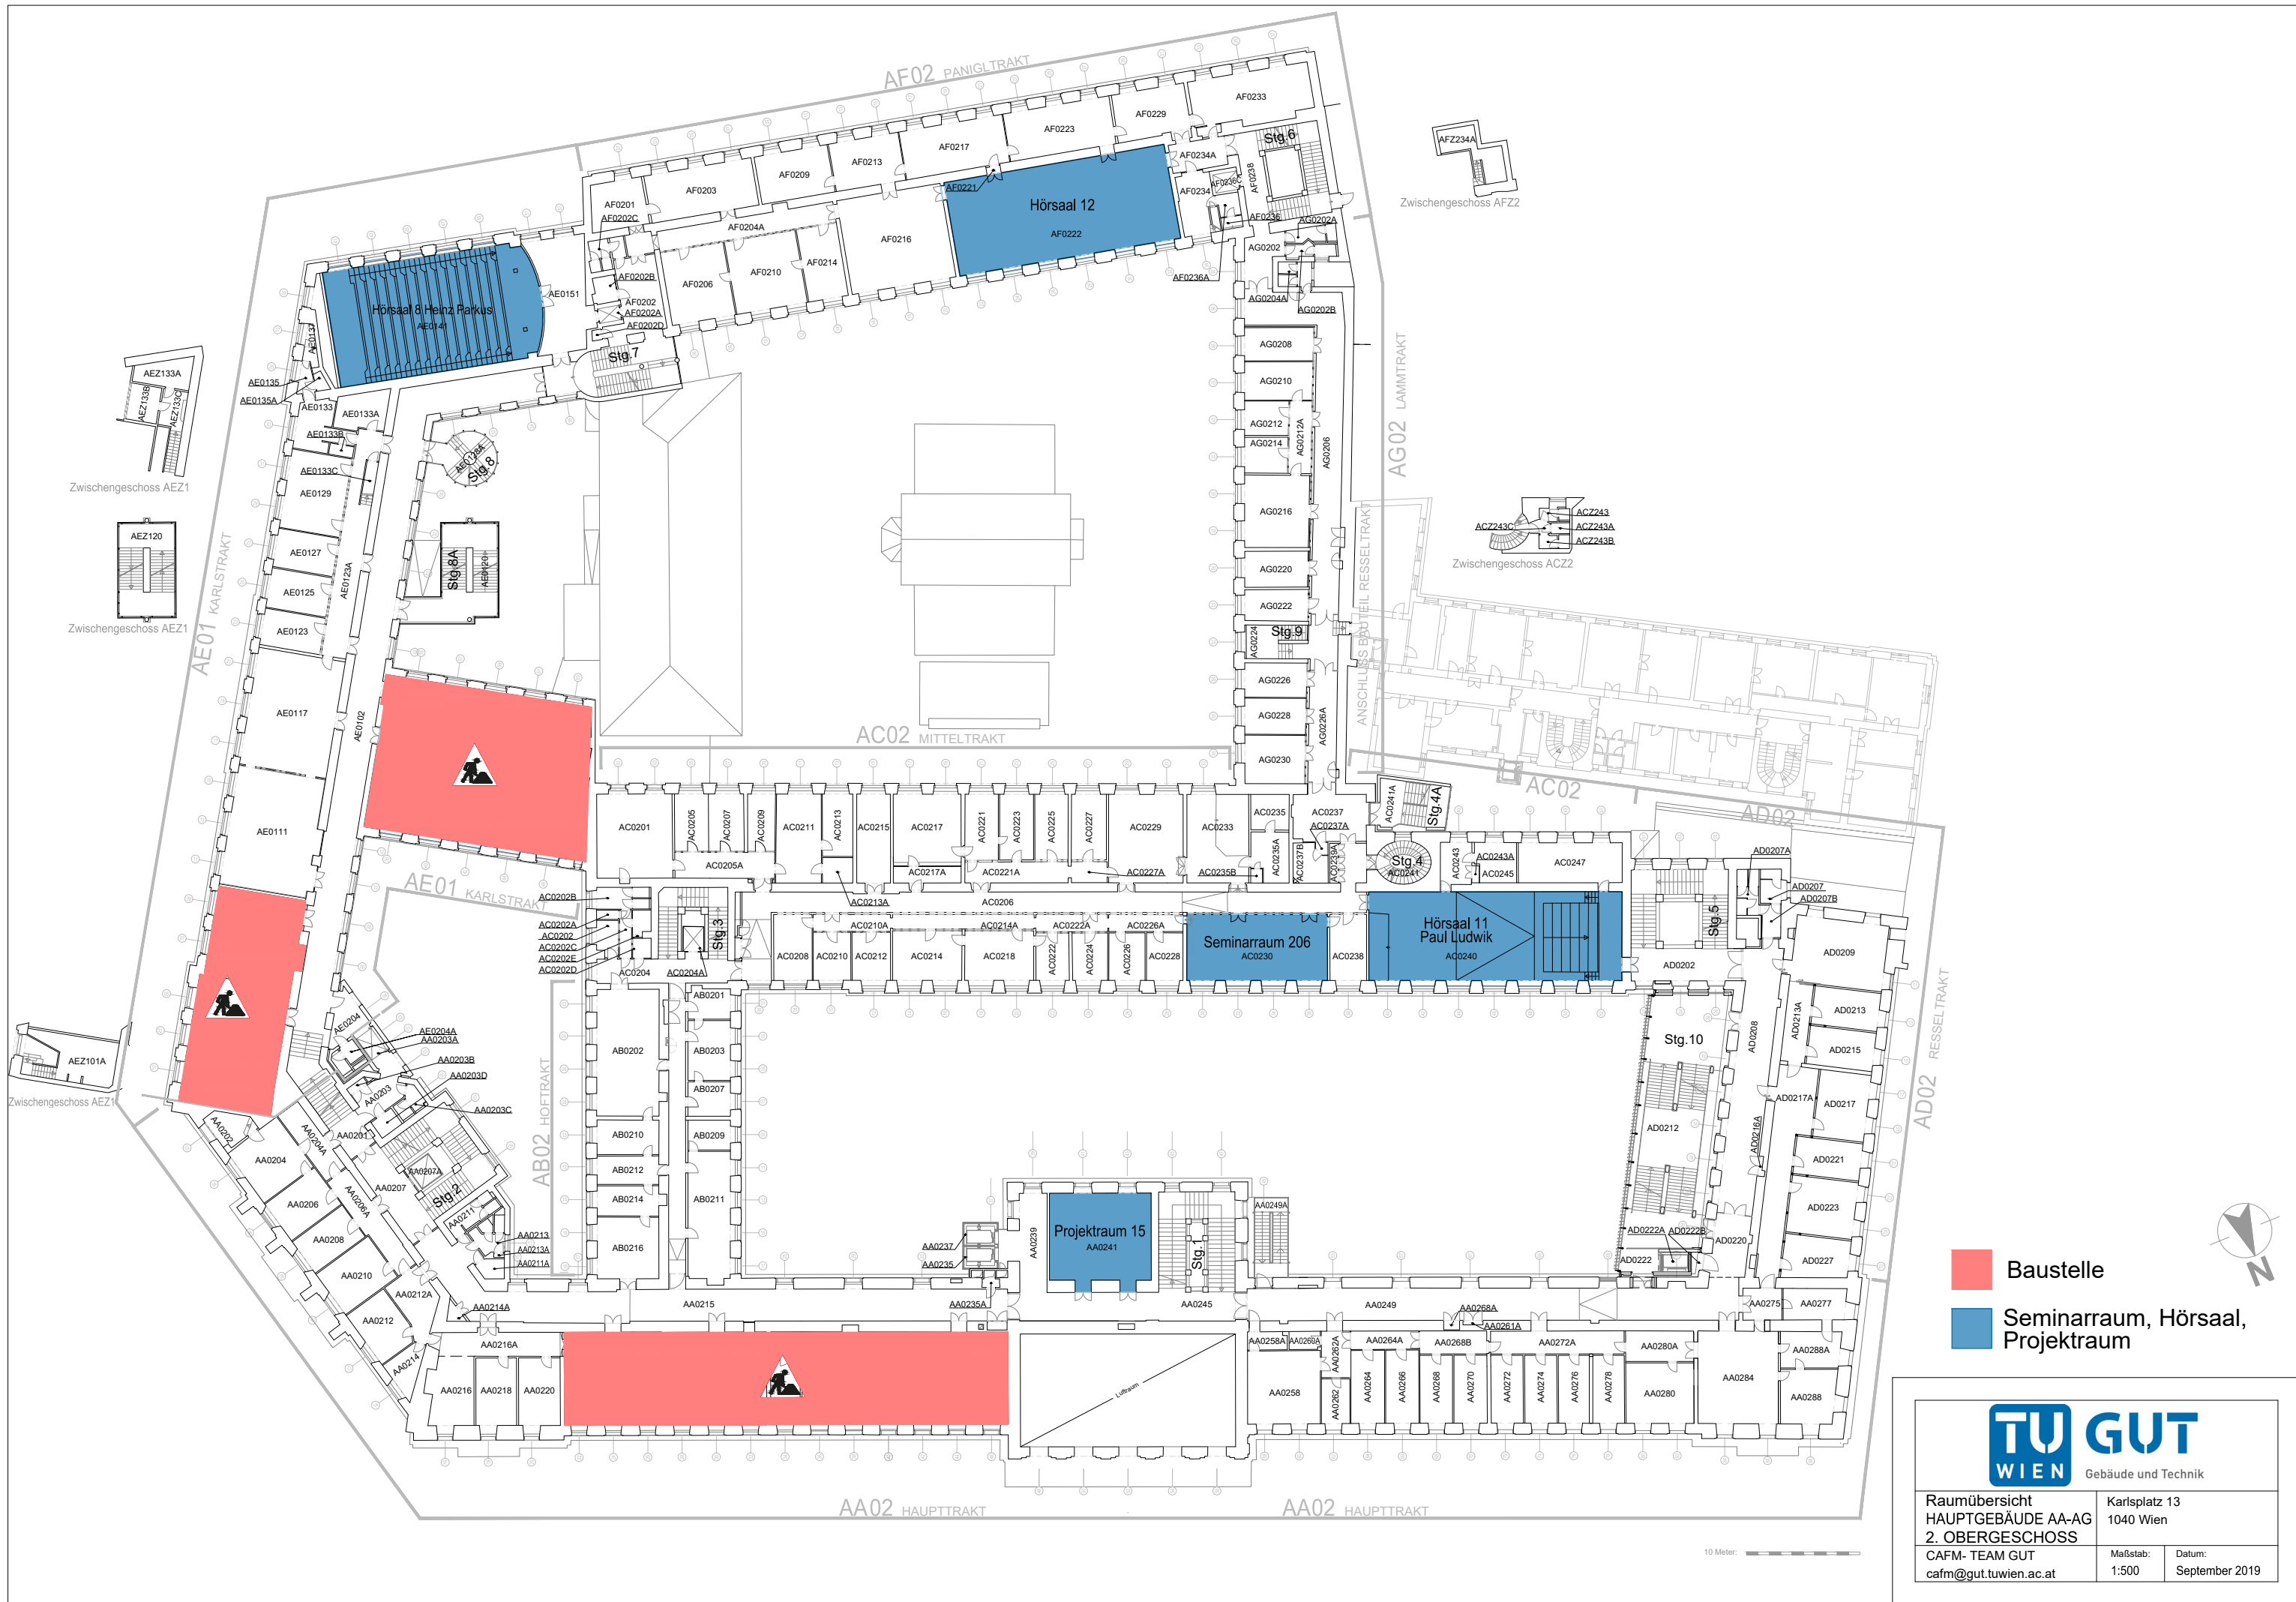

- Baustelle
- Seminarraum, Hörsaal, Projektraum



Gebäude und Technik

Raumübersicht HAUPTGEBÄUDE AA-AG 2. OBERGESCHOSS	Karlsplatz 13 1040 Wien
CAFM- TEAM GUT cafm@gut.tuwien.ac.at	Maßstab: 1:500 Datum: September 2019

10 Meter:



- Baustelle
- Seminarraum, Hörsaal, Projekttraum



Raumübersicht HAUPTGEBÄUDE AA-AG 3. OBERGESCHOSS	Karlsplatz 13 1040 Wien
CAFM- TEAM GUT cafm@gut.tuwien.ac.at	Maßstab: 1:500 Datum: September 2019

10 Meter




- Baustelle
- Veranstaltungsraum, Hörsaal, Projektraum, Seminarraum



Raumübersicht HAUPTGEBÄUDE AA-AG 4. OBERGESCHOSS	Karlsplatz 13 1040 Wien
CAFM- TEAM GUT cafm@gut.tuwien.ac.at	Maßstab: 1:500 Datum: Juni 2019

Dachgeschoss ABAC

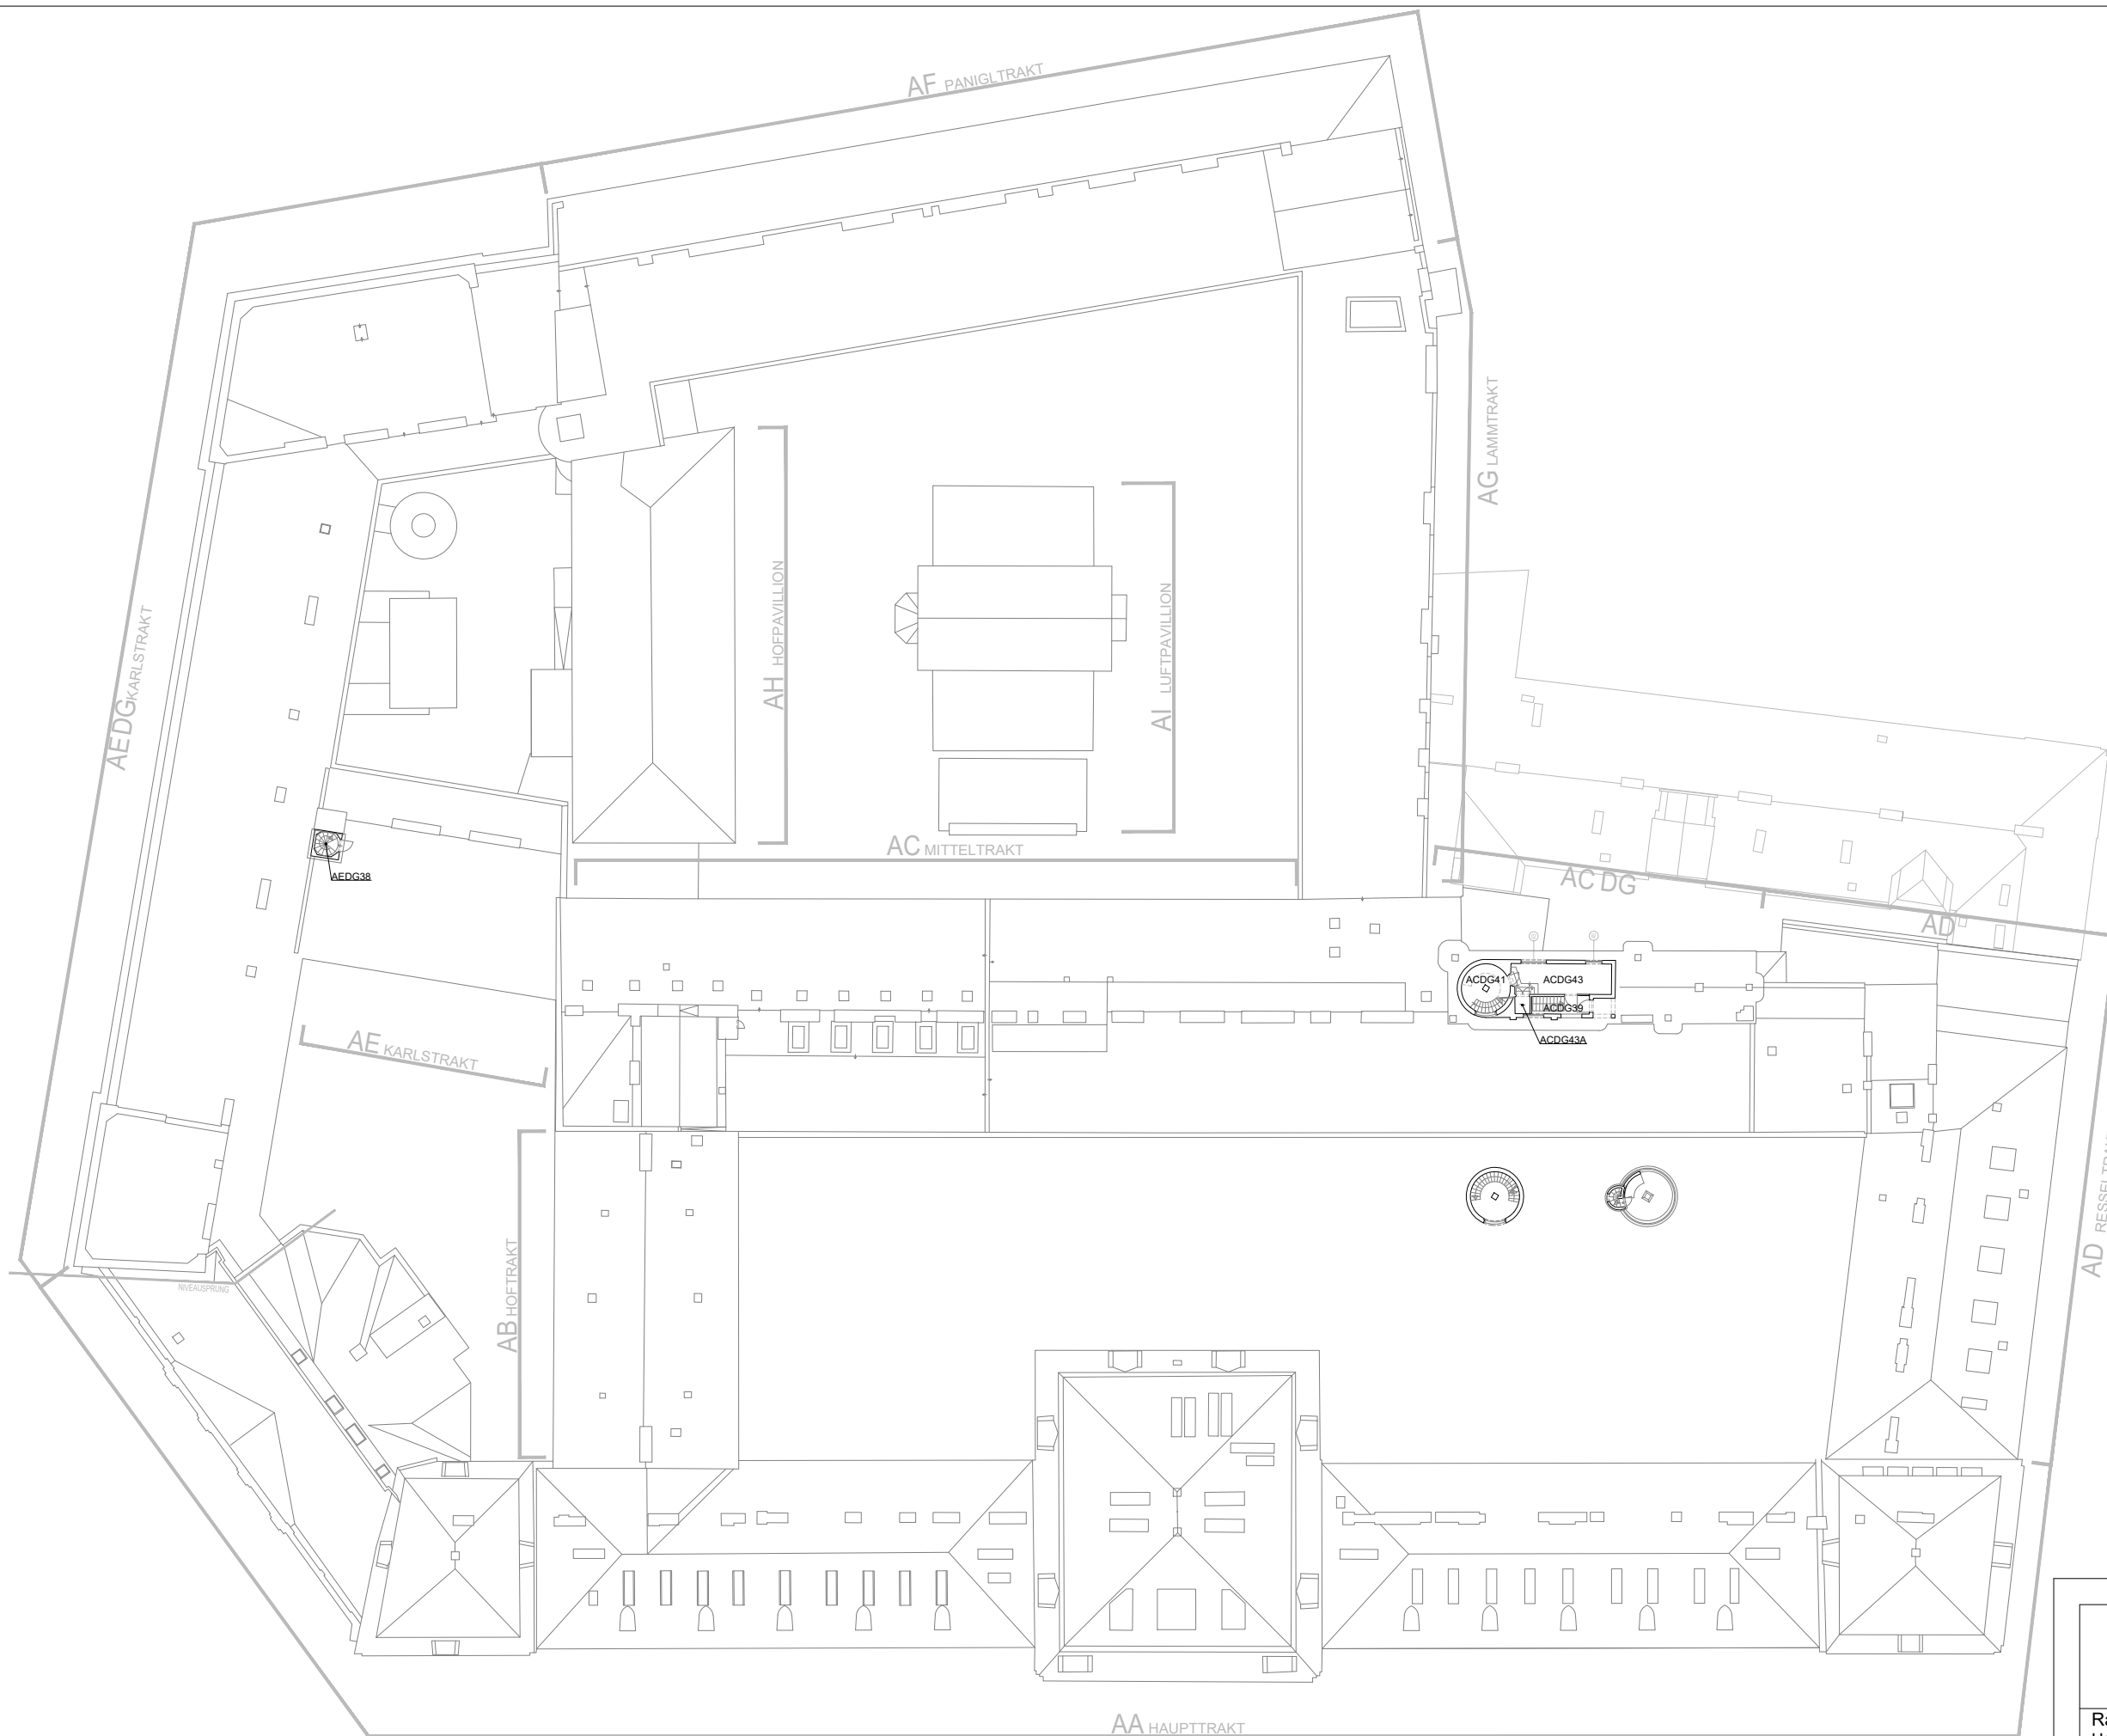

10 Meter:



 TU WIEN GUT Gebäude und Technik	
Raumübersicht HAUPTGEBÄUDE AC DACHGESCHOSS	Karlsplatz 13 1040 Wien
CAFM- TEAM GUT cafm@gut.tuwien.ac.at	Maßstab: Datum: 1:500 Juni 2019