


präsenz²

Jahresausstellung
der Architekturstudierenden der TU Wien
27. September - 08. Oktober 2023
Karlsplatz, 1040 Wien

Konzeptpapier Juli 2023

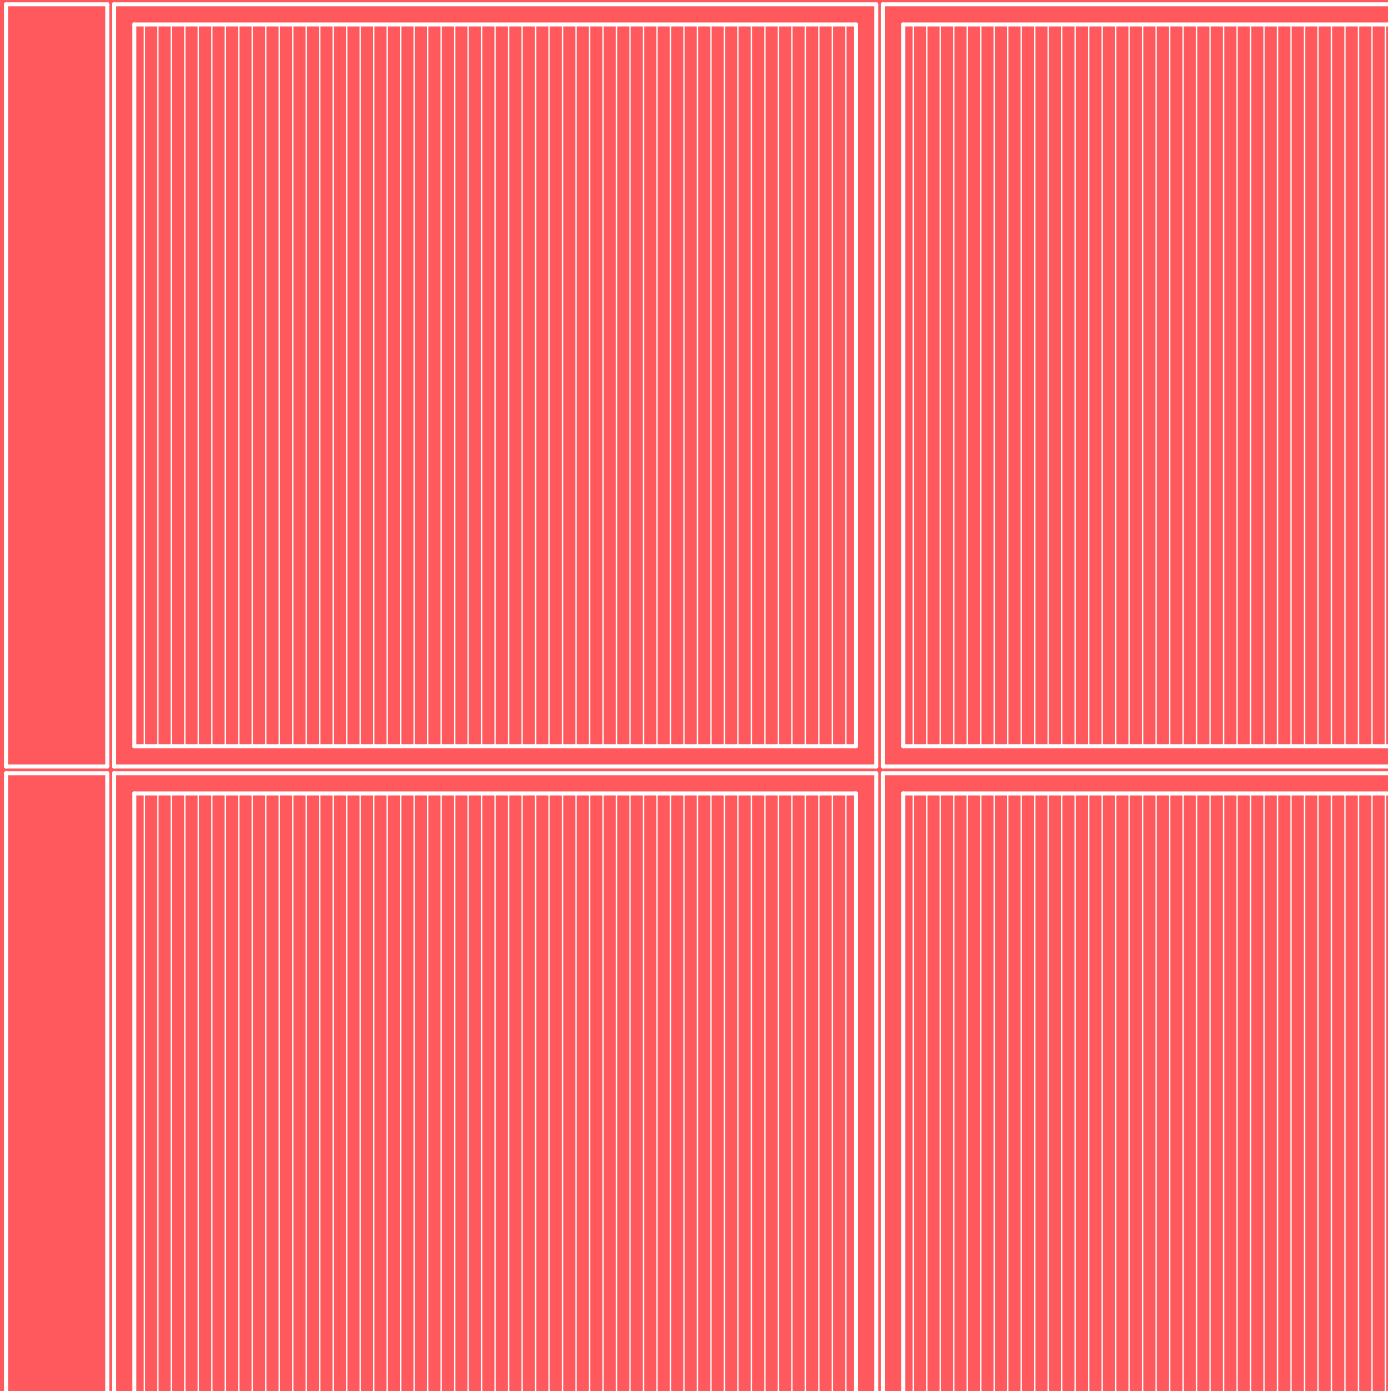

01 Die Ausstellung

Präsenz² Konzeptpapier - Juli 2023


Architektur und Architekturlehre lebt vom Austausch, von Diskussion, vom Austesten, vom Scheitern und dem erneuten Probieren. Sie lebt auch vom Ort: den Studios, Ateliers, Zeichensälen, Arbeits- und Wohnräumen, in denen gearbeitet und diskutiert wird. Dieser Prozess soll mit der Jahresausstellung aus der Universität hinaus in die Öffentlichkeit getragen werden, um die Sichtbarkeit des kreativen Potentials zukunftsgerichteter studentischer Arbeiten zu ermöglichen und einen inklusiven Diskursraum zu eröffnen.


Veranstaltet wird die PRÄSENZ² - Jahresausstellung Architektur von den selbstverwalteten Zeichensälen der TU Wien. Die Ausstellung ist ein von Studierenden für Studierende konzipiertes Format, das nun zum zweiten Mal, im öffentlichen Raum am Karlsplatz vom 27. September bis 08. Oktober 2023 stattfinden soll.

Ziel ist es, eine Ausstellung von Projekten zu konzipieren, die einen möglichst großen Querschnitt der Arbeiten an der TU Wien aufzeigen. Die Projekte werden zudem in den Kontext ihrer Entstehung gesetzt, indem Berichte, Statistiken und Dokumentationen der Arbeitsprozesse der Studierenden den finalen Arbeiten gegenübergestellt werden. Für die Ausstellung wird ein Open Call an alle Architekturstudierenden der TU Wien gerichtet. Alle Einreichungen werden nach Möglichkeit ausgestellt.

Jedes Semester arbeiten etwa 4500 Architekturstudierende Projekte verschiedenster Art aus. Nur einige ausgewählte Arbeiten schaffen es in spezifische Ausstellungen wie der "Review", "Archdiploma" oder in fakultätsinterne Präsentationen. Diese Handvoll Projekte werden vor einer (Fach-)öffentlichkeit diskutiert, während ein Großteil bemerkenswerter Arbeiten nie in den öffentlichen Diskurs gelangt.

Die Ausstellung wird von einem Rahmenprogramm begleitet, das öffentliche Vorträge und Diskussionen umfasst. In diesen Veranstaltungen wird nicht nur über aktuelle Themen in der Architektur, sondern auch über die universitäre Architekturlehre reflektiert.

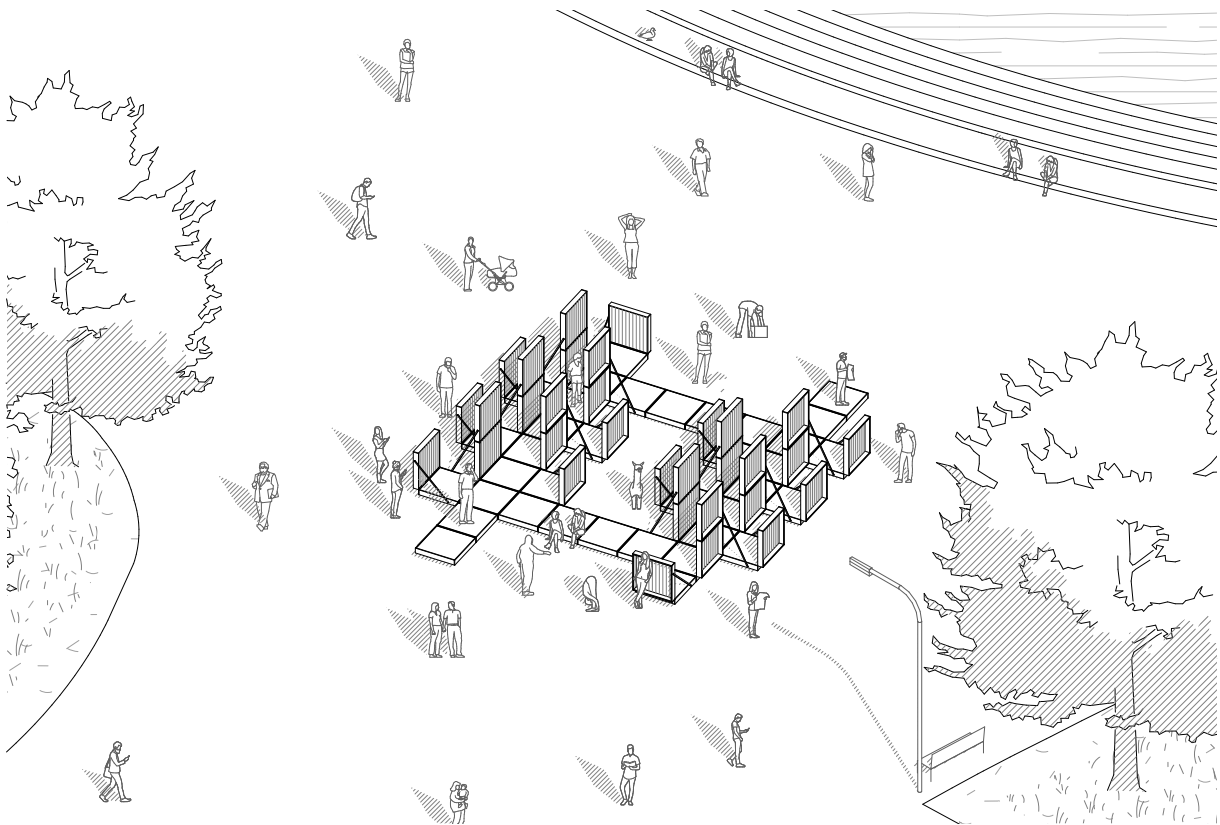

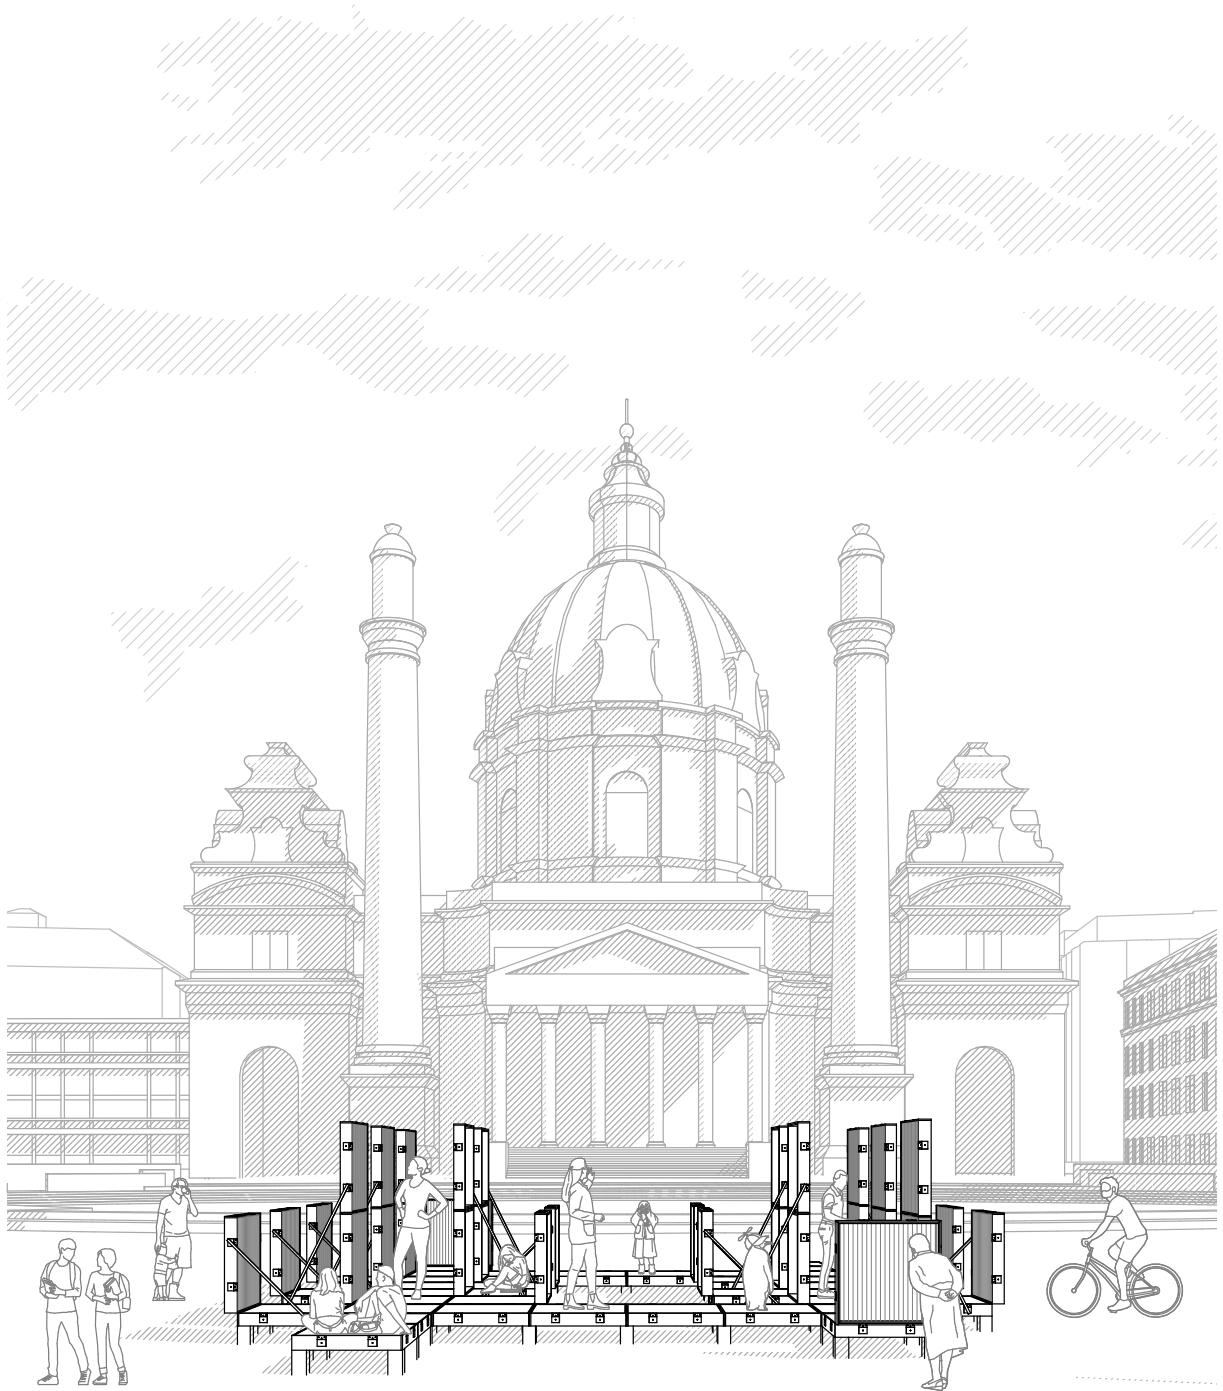


02 Das Möbel

Präsenz² Konzeptpapier - Juli 2023


Als Ausstellungsmöbel wird das System PRÄSENZ aus dem Jahr 2020 repariert, erweitert und als transformative Figur in den Karlsplatz gebracht. Das modulare System wird als zwei geschlossene, einander gegenüberstehende quaderförmige Körper aufgebaut. Am Tag wird das Ausstellungsmöbel geöffnet und durchwegbar gemacht, in der Nacht wird das Möbel geschlossen und von innen beleuchtet. Somit sind die Projektarbeiten über die gesamte Ausstellungsdauer durchgängig zu betrachten.

Dieses Ausstellungsmöbel spielt mit dem Kontrast von zwei Materialien: Holz und Polycarbonat. Es kombiniert Natürliches und Künstliches, Opakes und Transparentes. Die Grundmodule sind Kassetten, bestehend aus einem steifen Rahmen aus 30 Millimeter Birkenperrholz und einer Füllung aus 16 Millimeter PC-Hohlkammerplatten oder Birkenperrholz. Die transparenten Platten dienen als Ausstellungsfläche der Projekte, während die opaken Holzplatten als Tritt-, und Sitzfläche dienen.

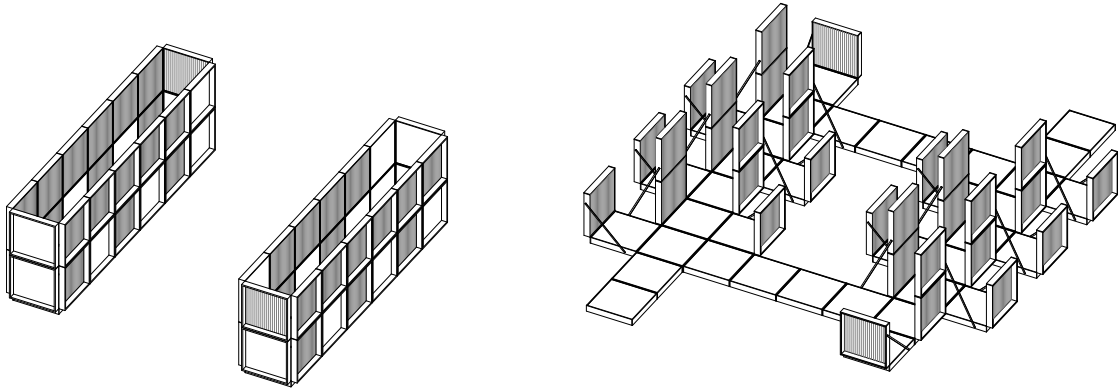


Variante geschlossen - Nacht


Variante offen - Tag

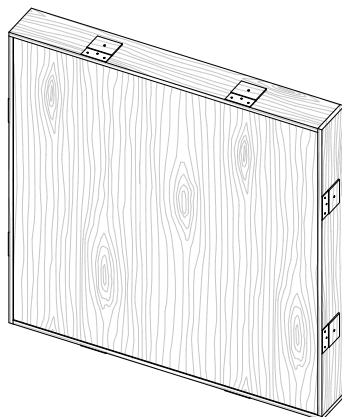


Grundmodul begehbar

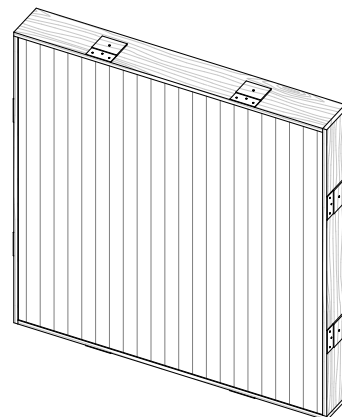

Grundmodul transluzent

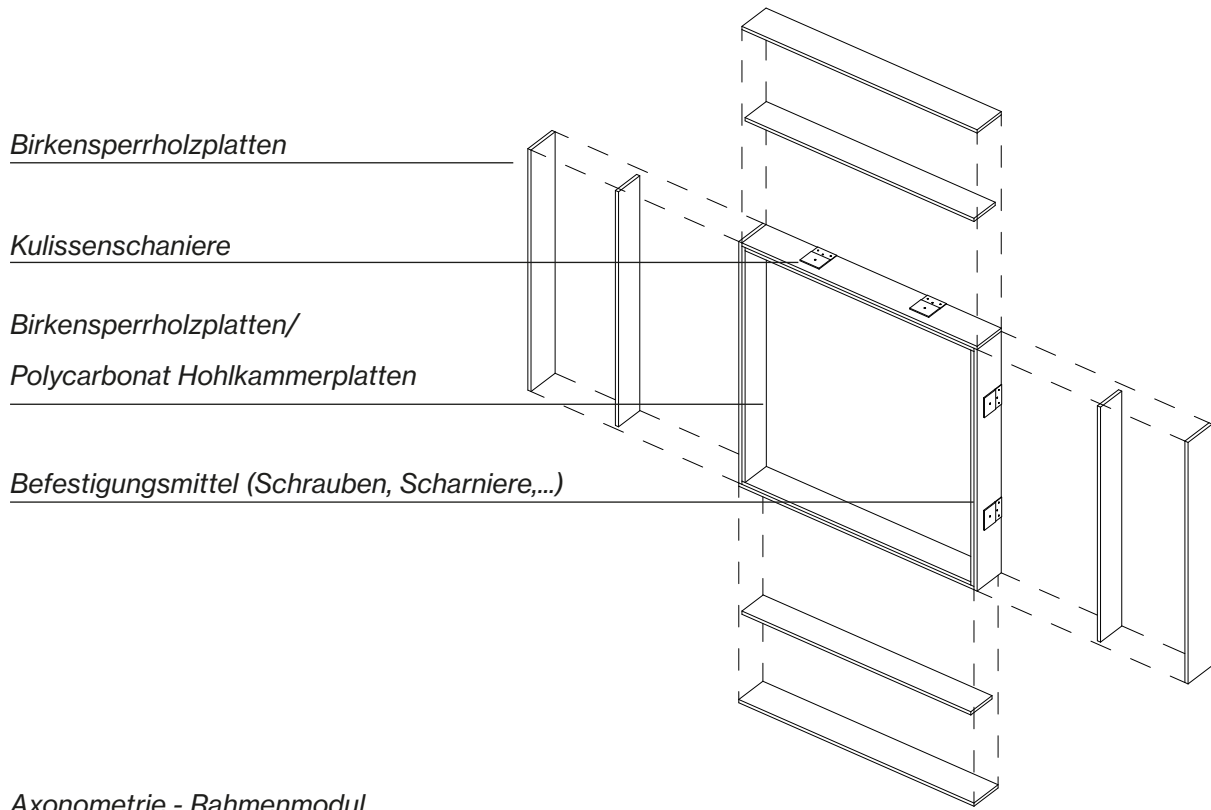

Axonometrie - Rahmenmodul

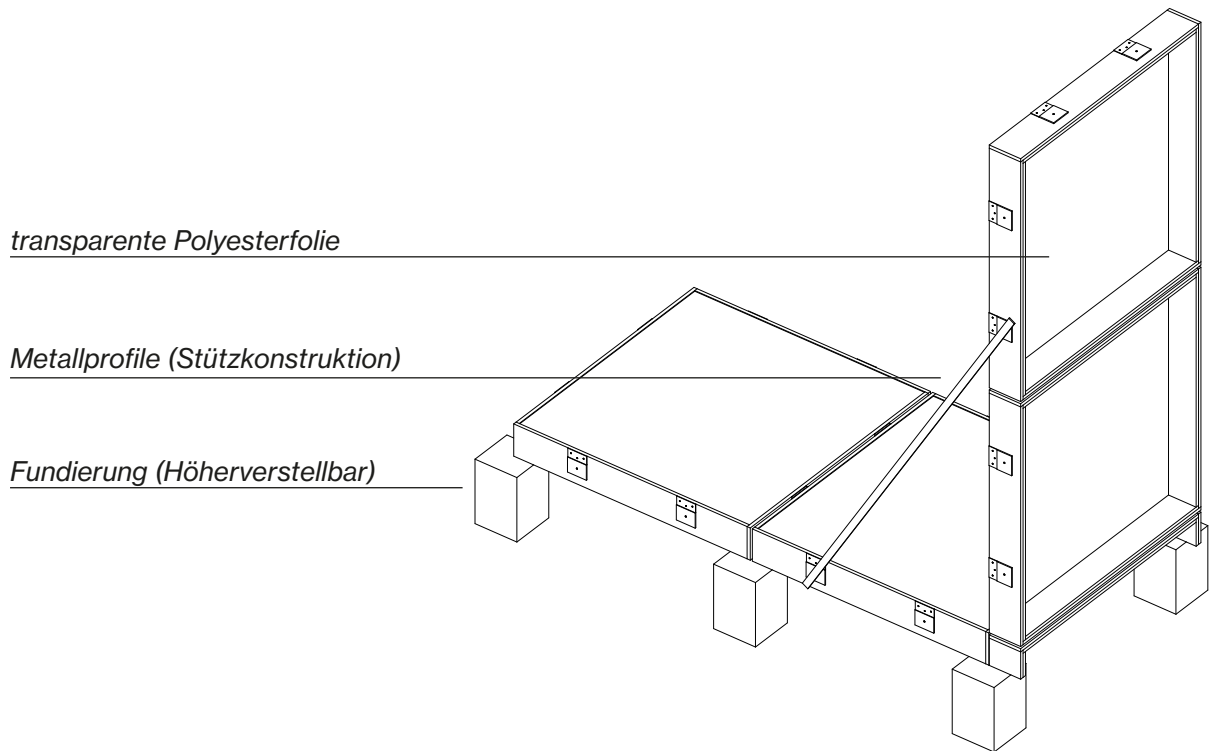



Axonometrie - Stellwandsystem

03 Der Ort

Präsenz² Konzeptpapier - Juli 2023

Als wichtiger Bestandteil des 4. Bezirks, beheimatet die Technische Universität die größte Architekturfakultät des Landes und liegt mit dem Resselpark/Karlsplatz an einem der wichtigsten Kulturareale Wiens. Dennoch gibt es seitens der TU kaum Formate, um die jährlich erarbeiteten Projekte und die kreative Vielfalt dieser Institution, den Bezirks-, und Stadtbewohner*innen zu präsentieren und mit ihnen in den Diskurs zu treten.

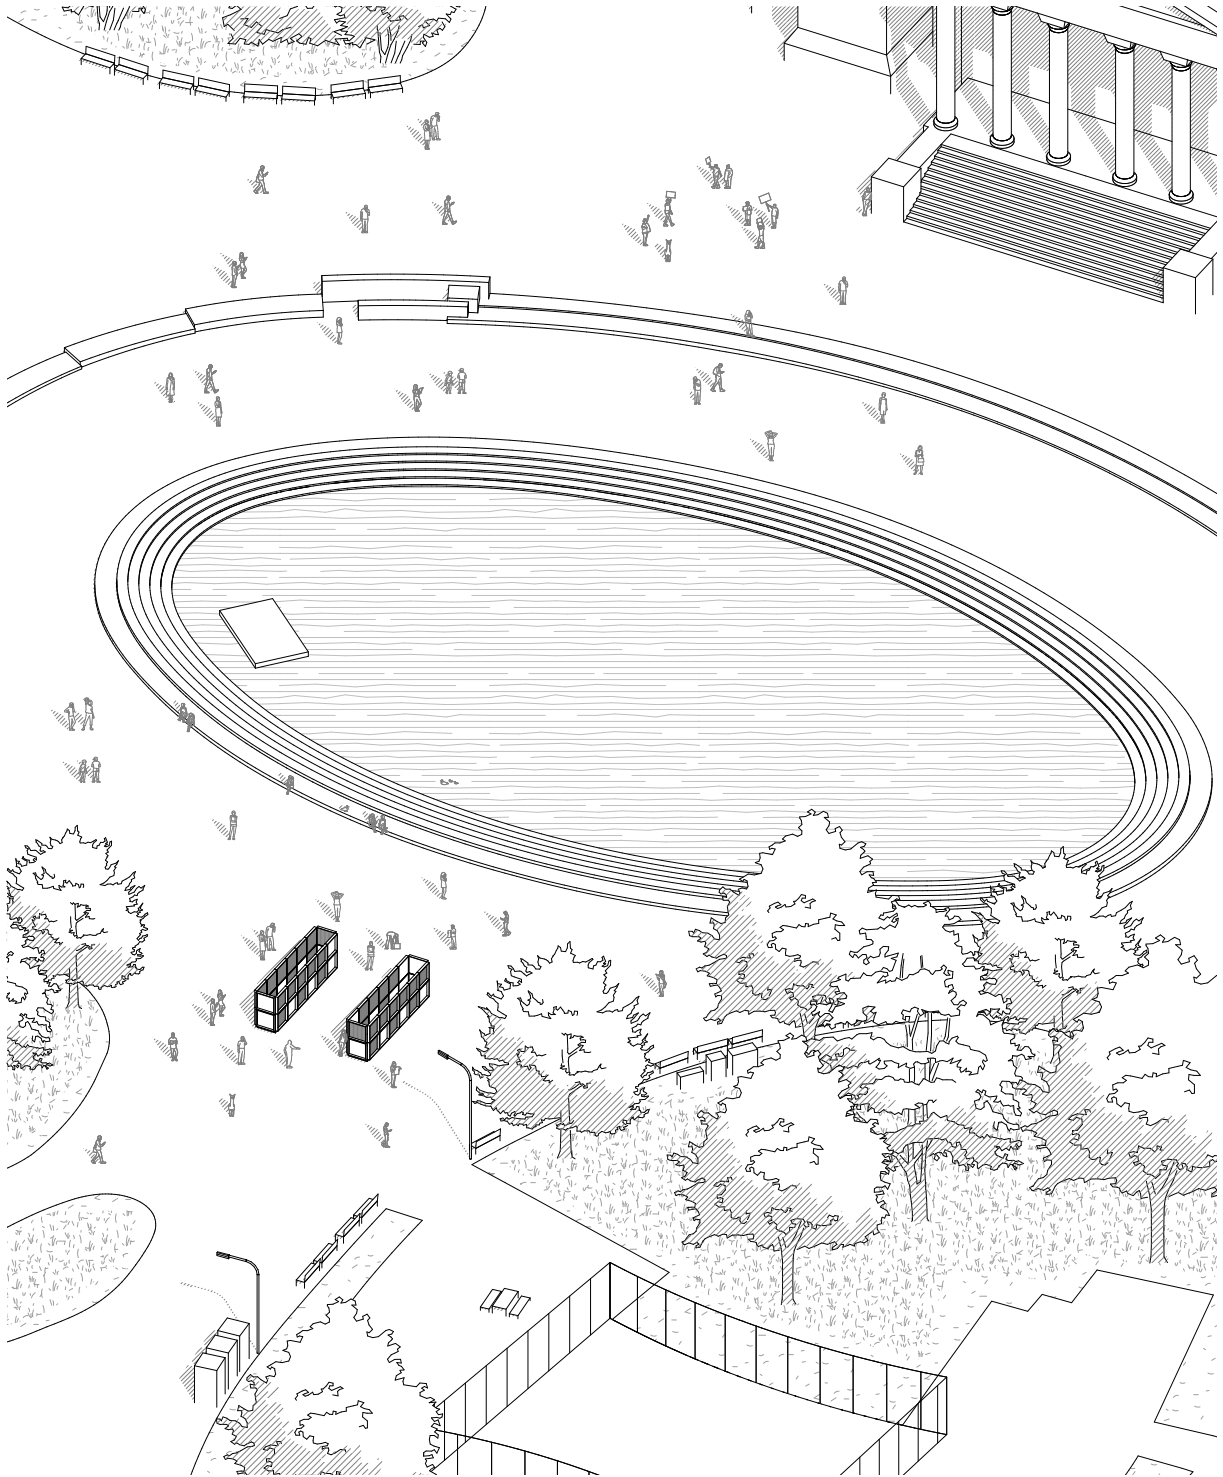

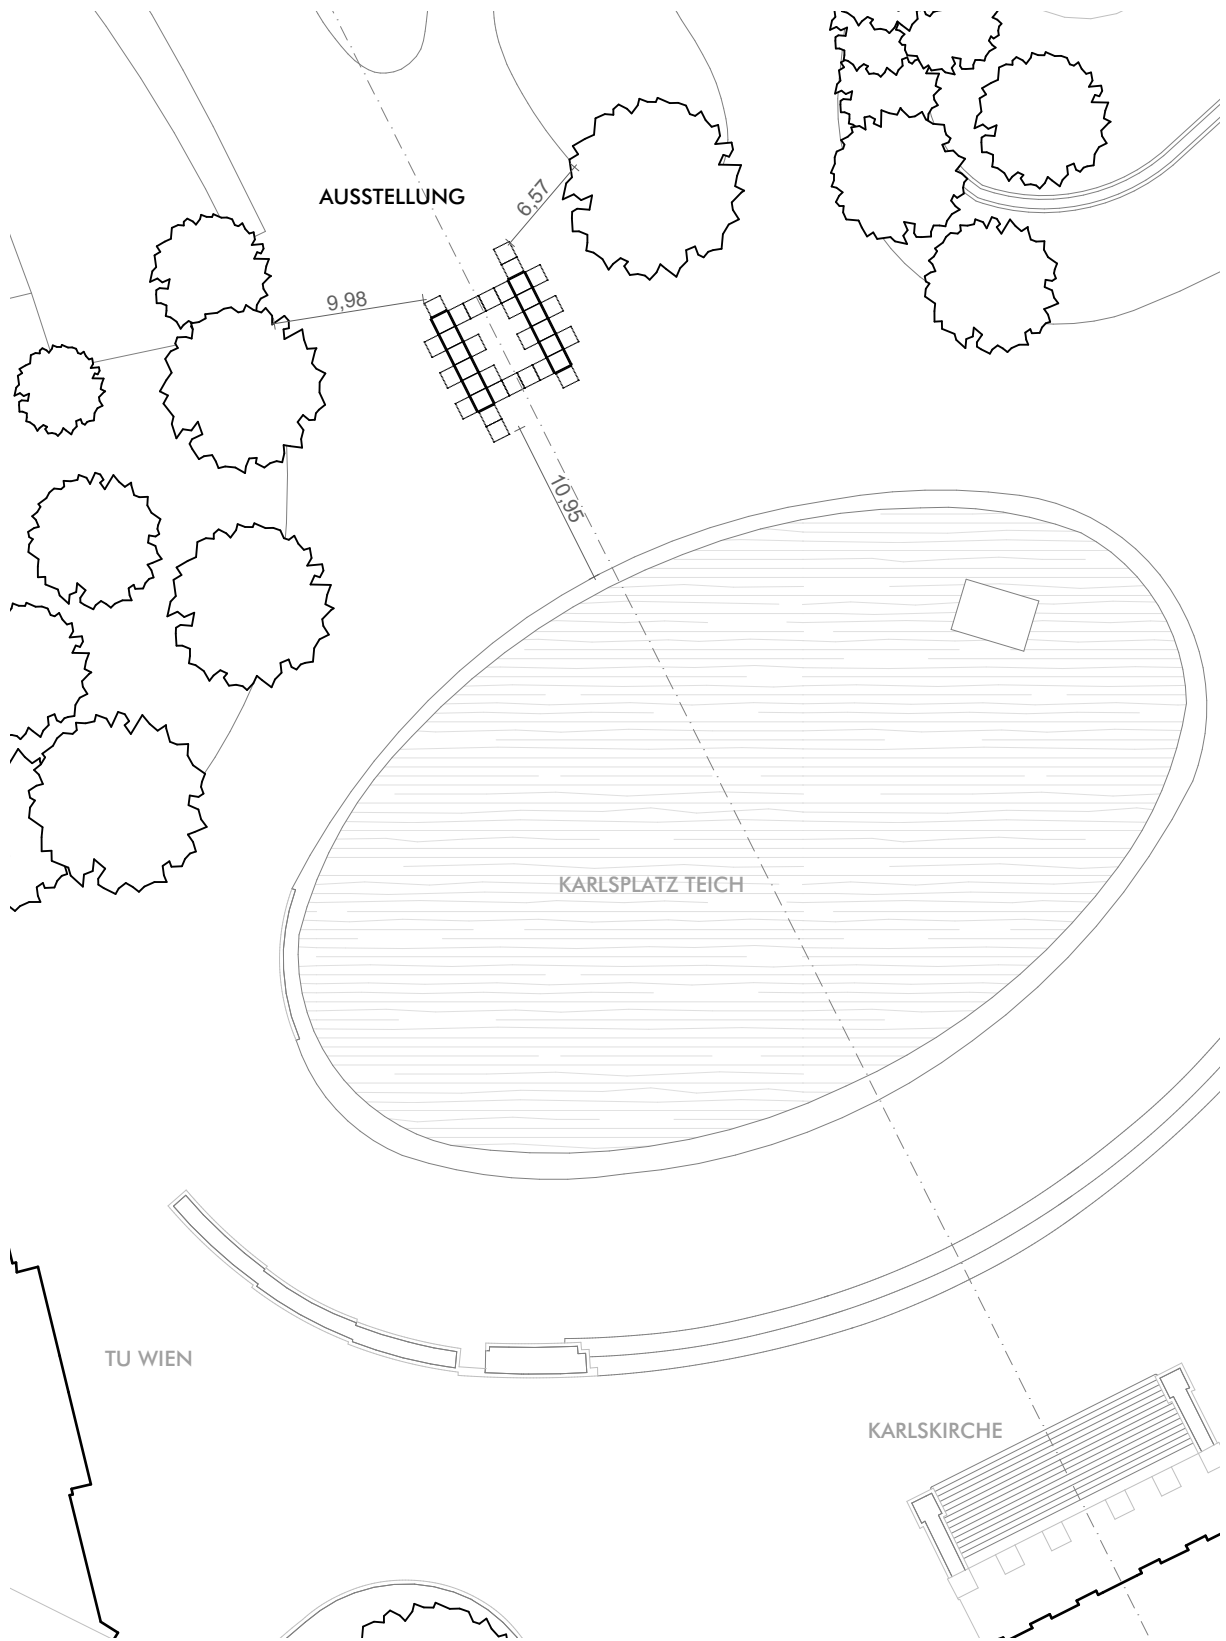

Lageplan 1:500





Ausstellungseröffnung - Resselpark



geschlossene Variante in der Nacht

Website Ausstellung 2020: praesenz.webflow.io

<https://www.architektur-aktuell.at/termine/praesenz-semesterausstellung-architektur-tu-wien>

07 Alternative Nutzungen



Ausstellung - TVFA Halle



ÖGFA - Architekturtage



<https://oegfa.at/programm/architekturtage/architekturtage-2021-2022/finale-hauptprogramm-wien-1/bildungsweg-karlsplatz>

Jahresausstellung
der Architekturstudierenden der TU Wien
27. September - 08. Oktober 2023
Karlsplatz, 1040 Wien

Kontakt

praesenz.ausstellung@gmail.com

Philip Kaloumenos
+43 676 3484074

Paul Guderian
+43 664 1543157

Team

Julian Fellner
Paul Guderian
Sophie Hiesberger
Philip Kaloumenos
Philipp Petrac
Mona Swiczinsky

Veranstaltet von:



Zeichensäle
Architektur