


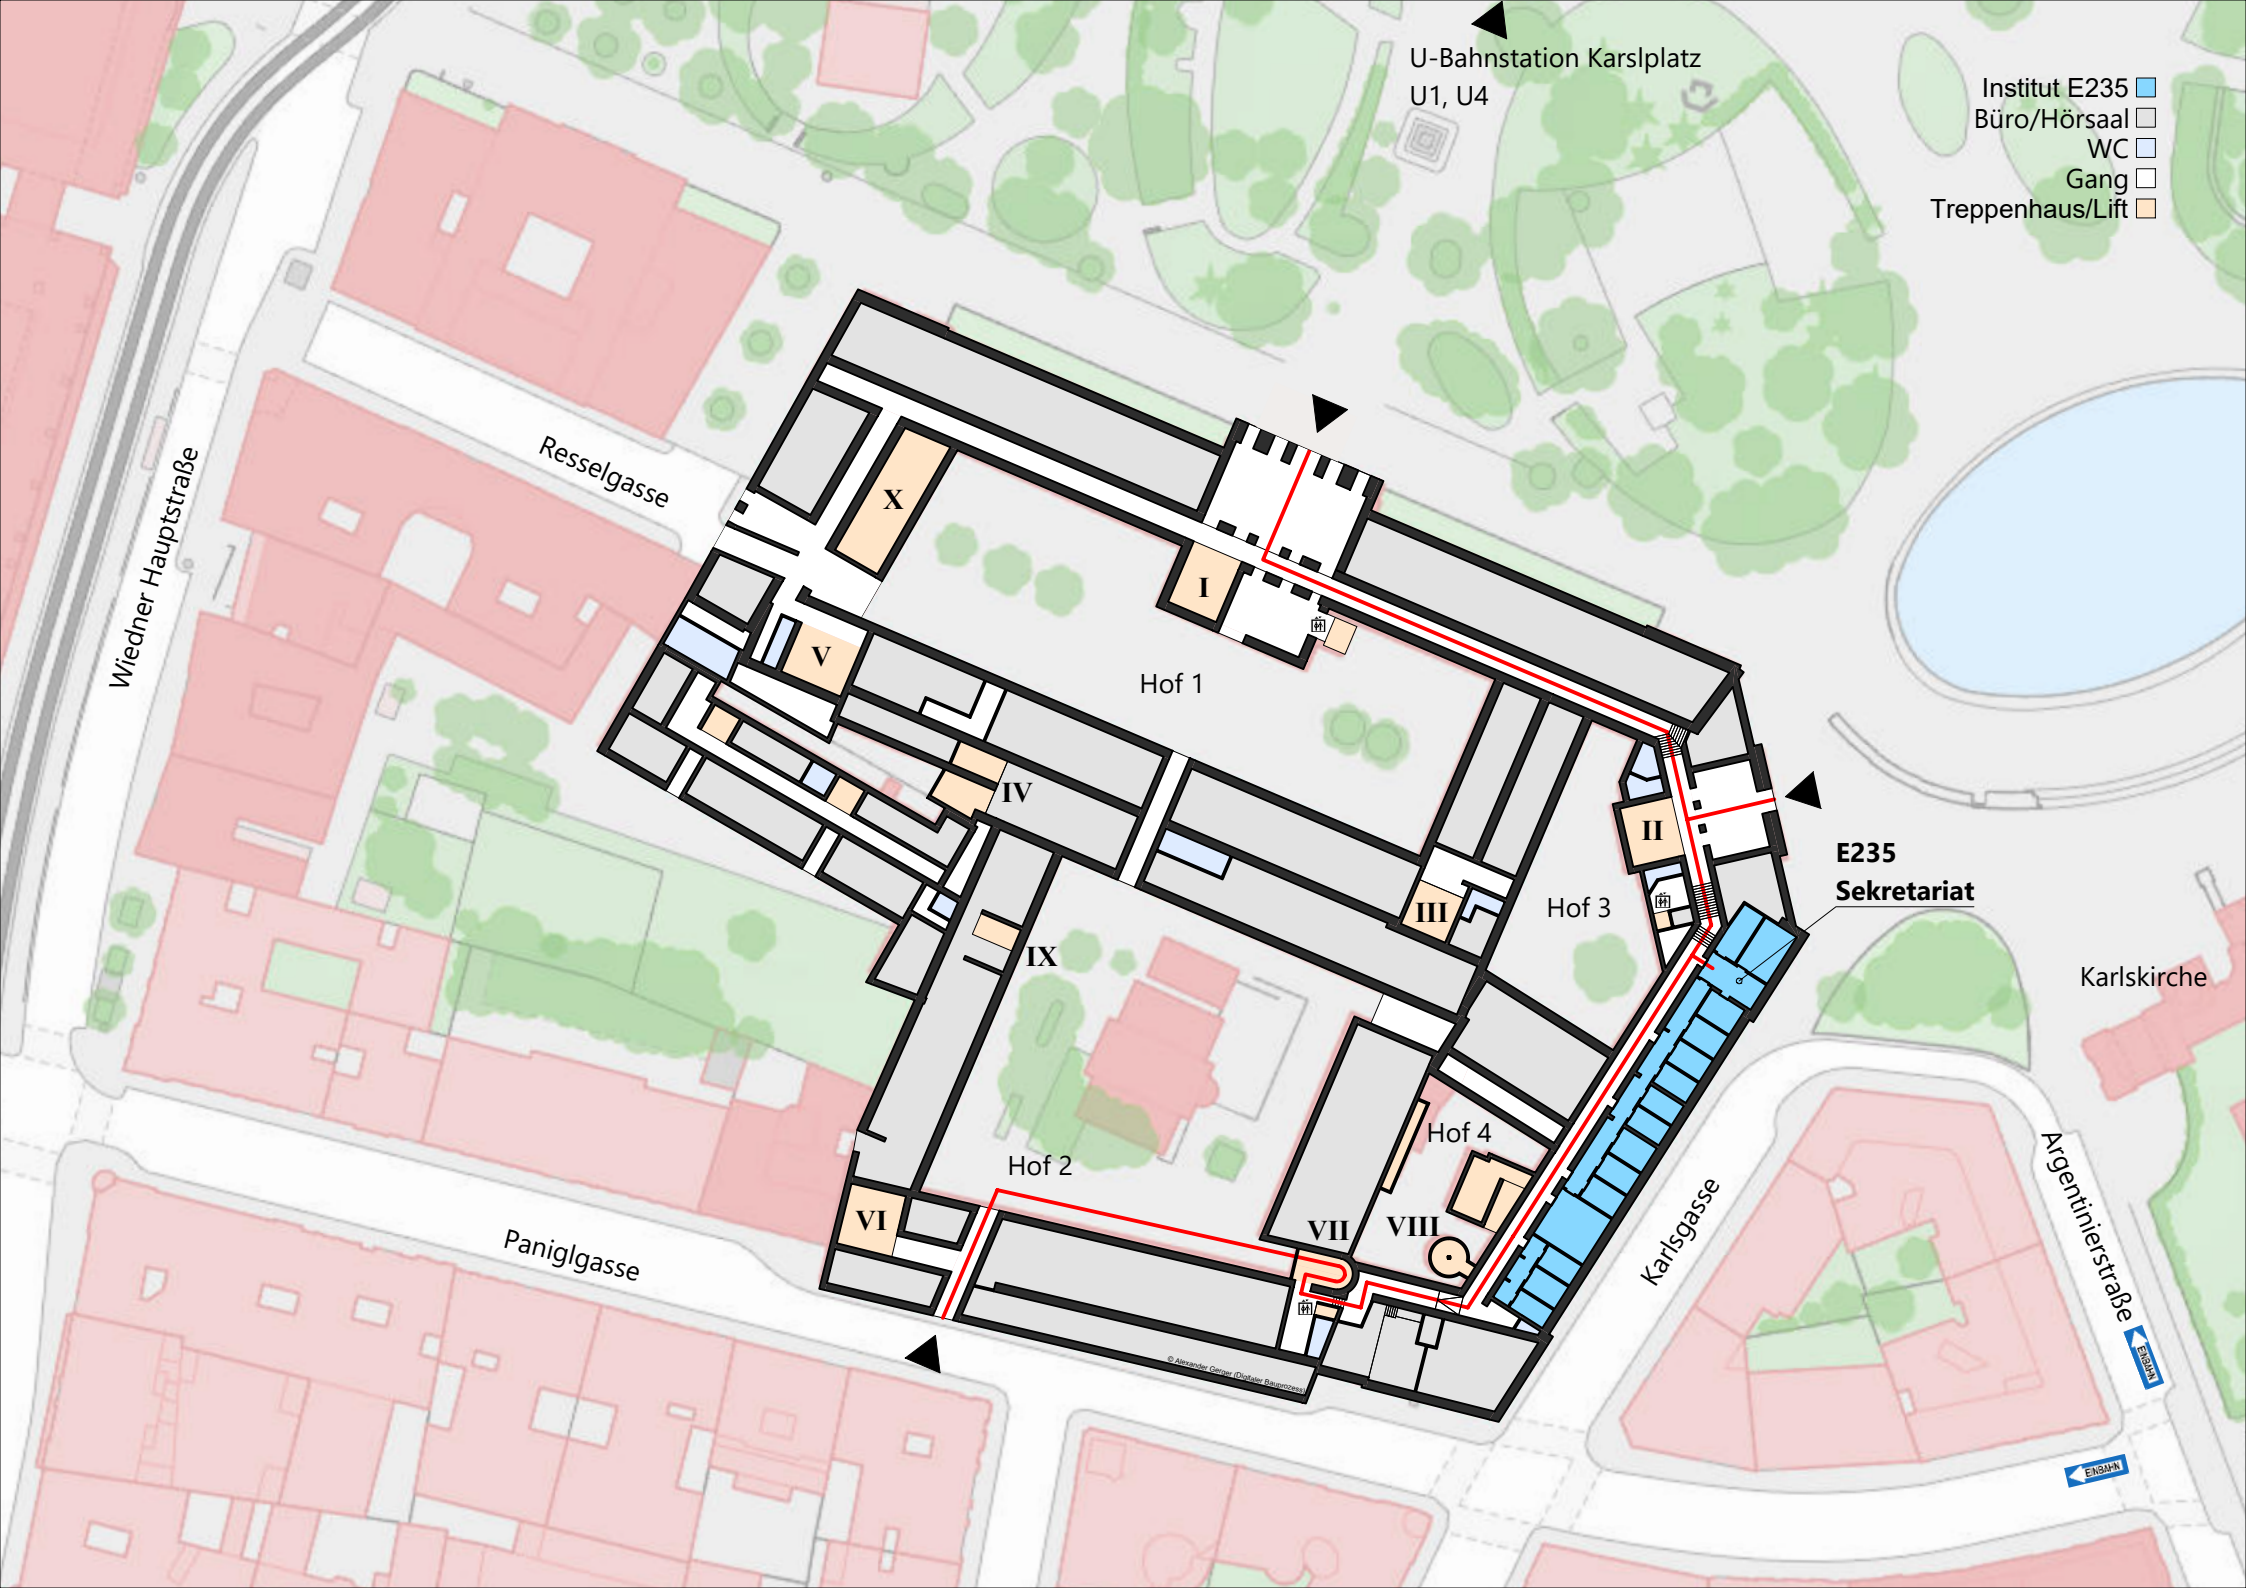

U-Bahnstation Karlsplatz
U1, U4

- Institut E235
- Büro/Hörsaal
- WC
- Gang
- Treppenhaus/Lift

Wiedner Hauptstraße

Resselgasse

Hof 1

E235
Sekretariat

Karlskirche

Argentinerstraße

Karlsgasse

Hof 3

Hof 4

Hof 2

Paniglasse

© Alexander Gerny (Dücker Bauwesen)