




10 Meter: 




Raumübersicht EA 1. UNTERGESCHOSS	Argentinierstraße 8 1040 Wien
CAFM- TEAM GUT caf@gut.tuwien.ac.at	Maßstab: 1:150 Datum: April 2019



 Seminarraum / Besprechungsraum/Labor




 TU GUT WIEN Gebäude und Technik	
Raumübersicht EA ERDGESCHOSS CAFM- TEAM GUT cafm@gut.tuwien.ac.at	Argentinierstraße 8 1040 Wien Maßstab: 1:150 Datum: April 2019

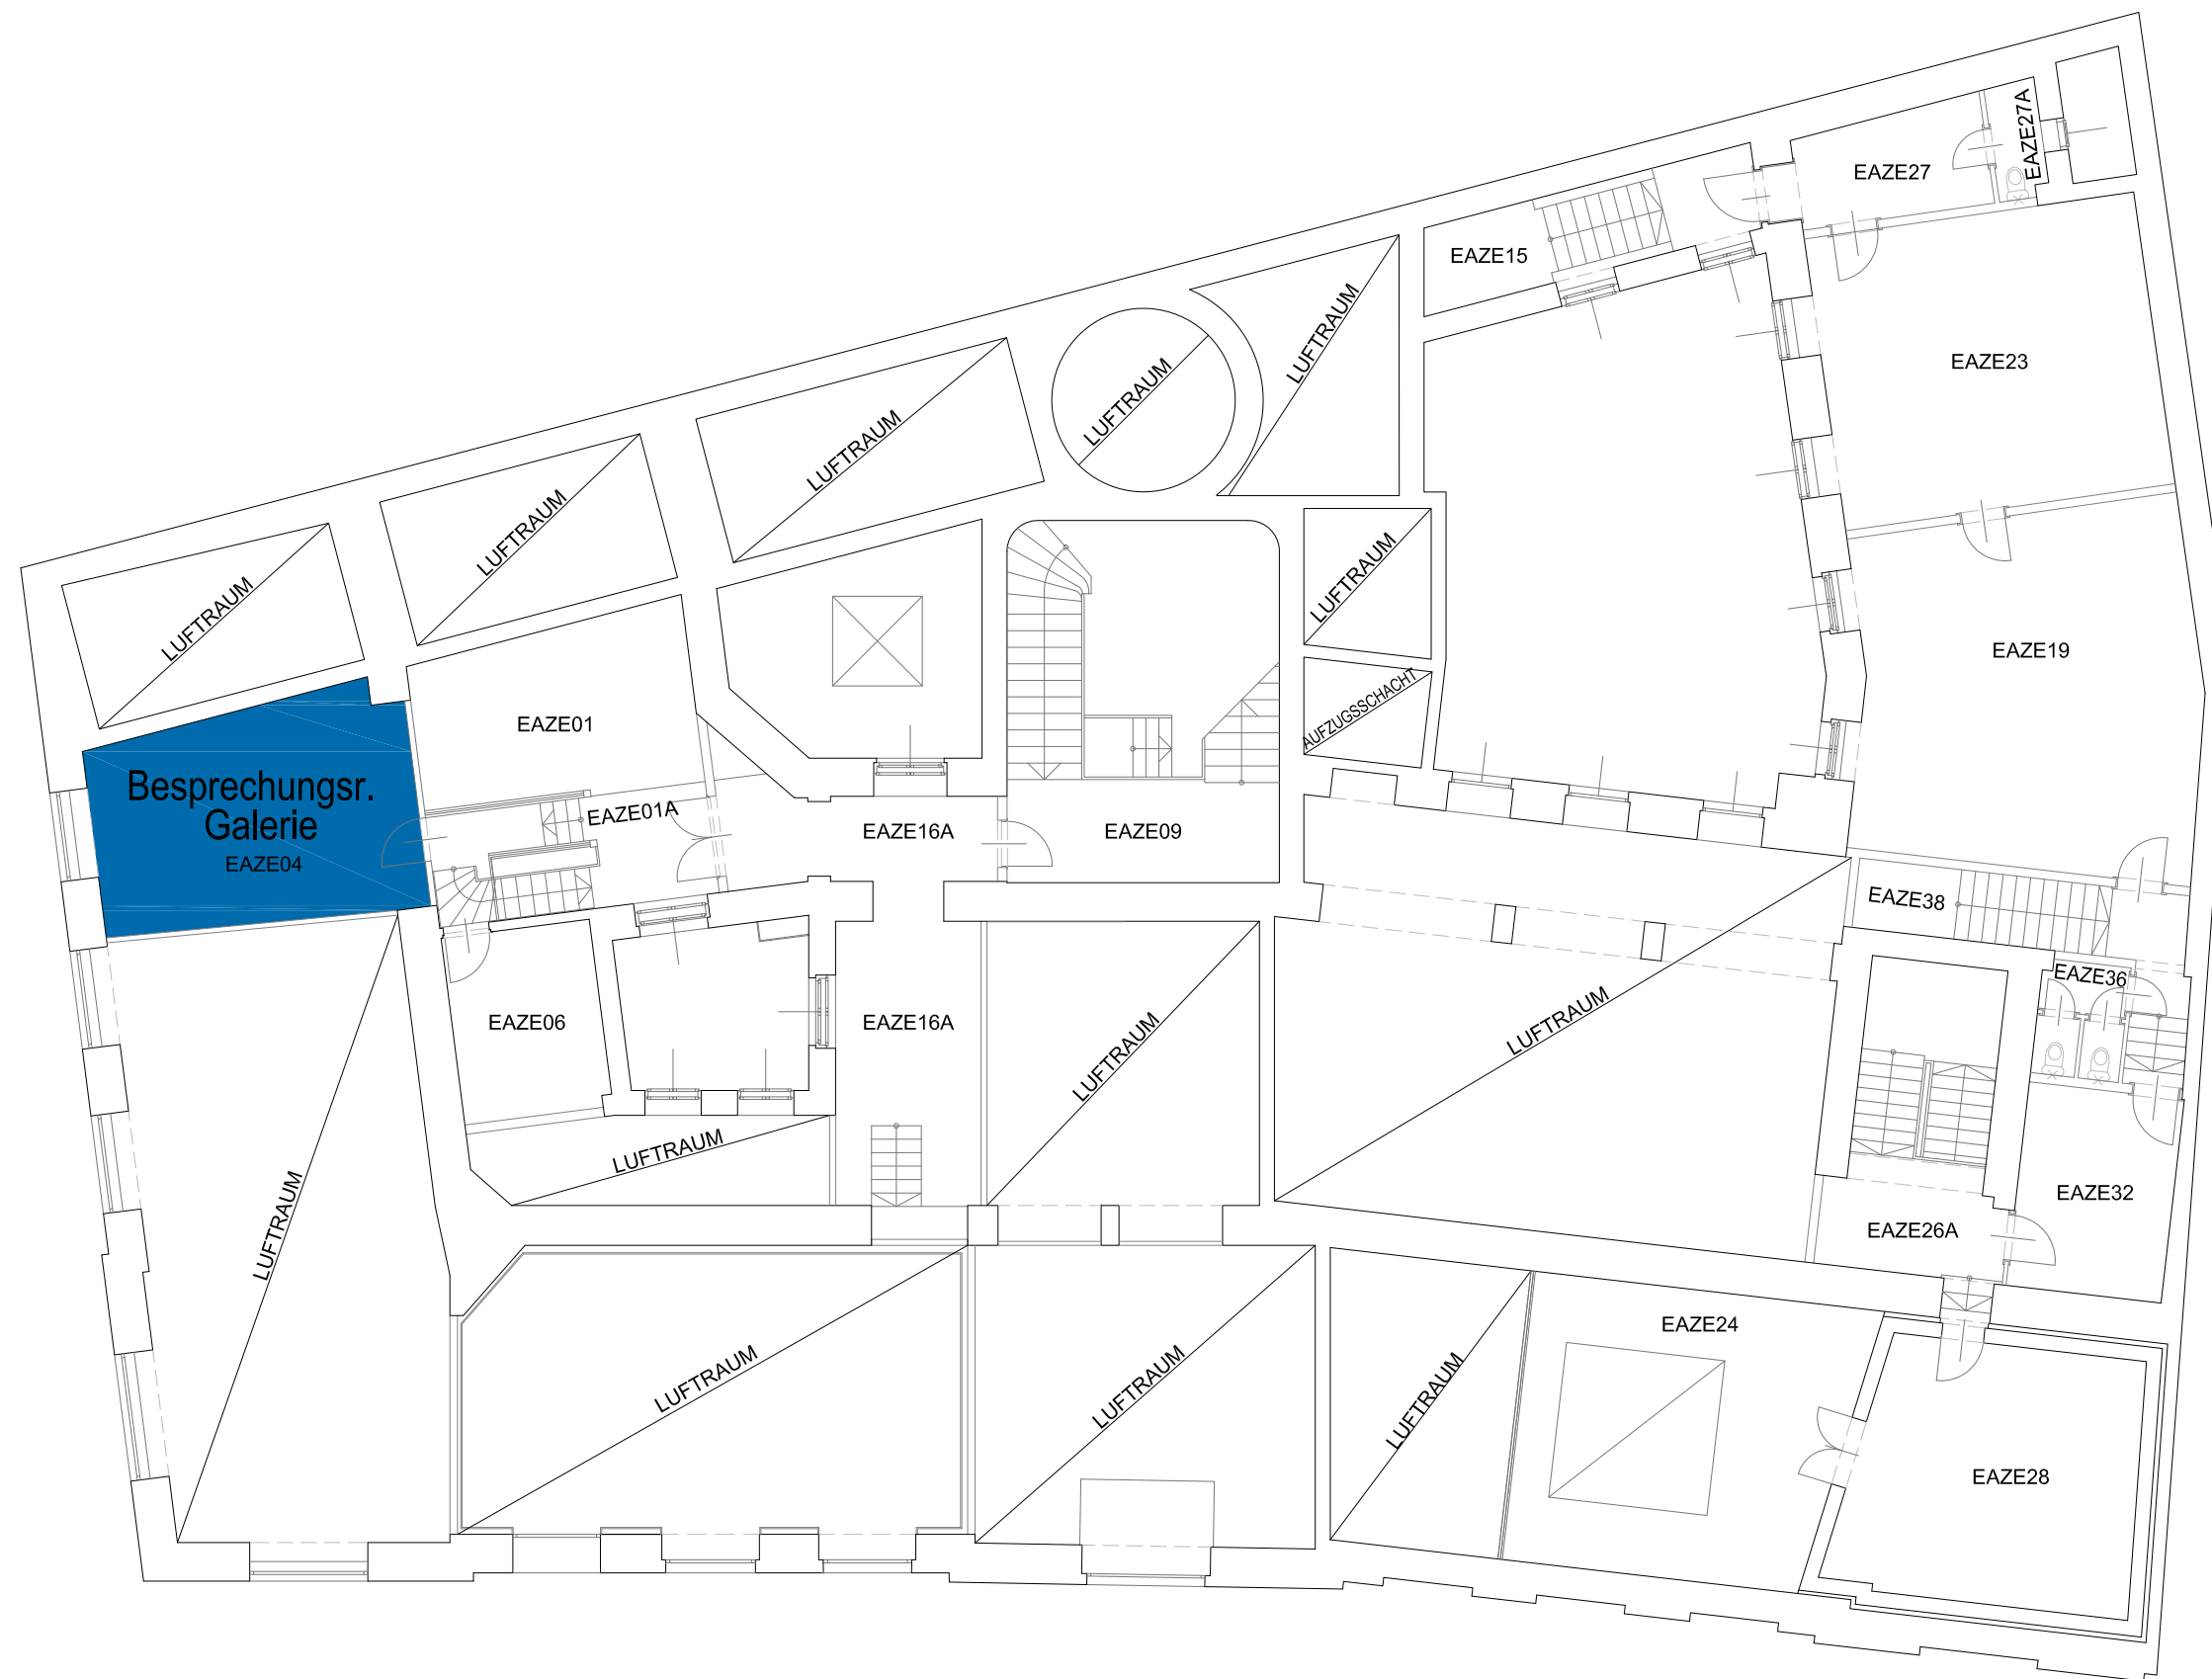

10 Meter: 



Raumübersicht EA ZWISCHENGESCHOSS	Argentinerstraße 8 1040 Wien
CAFM- TEAM GUT cafm@gut.tuwien.ac.at	Maßstab: Datum: 1:150 April 2019

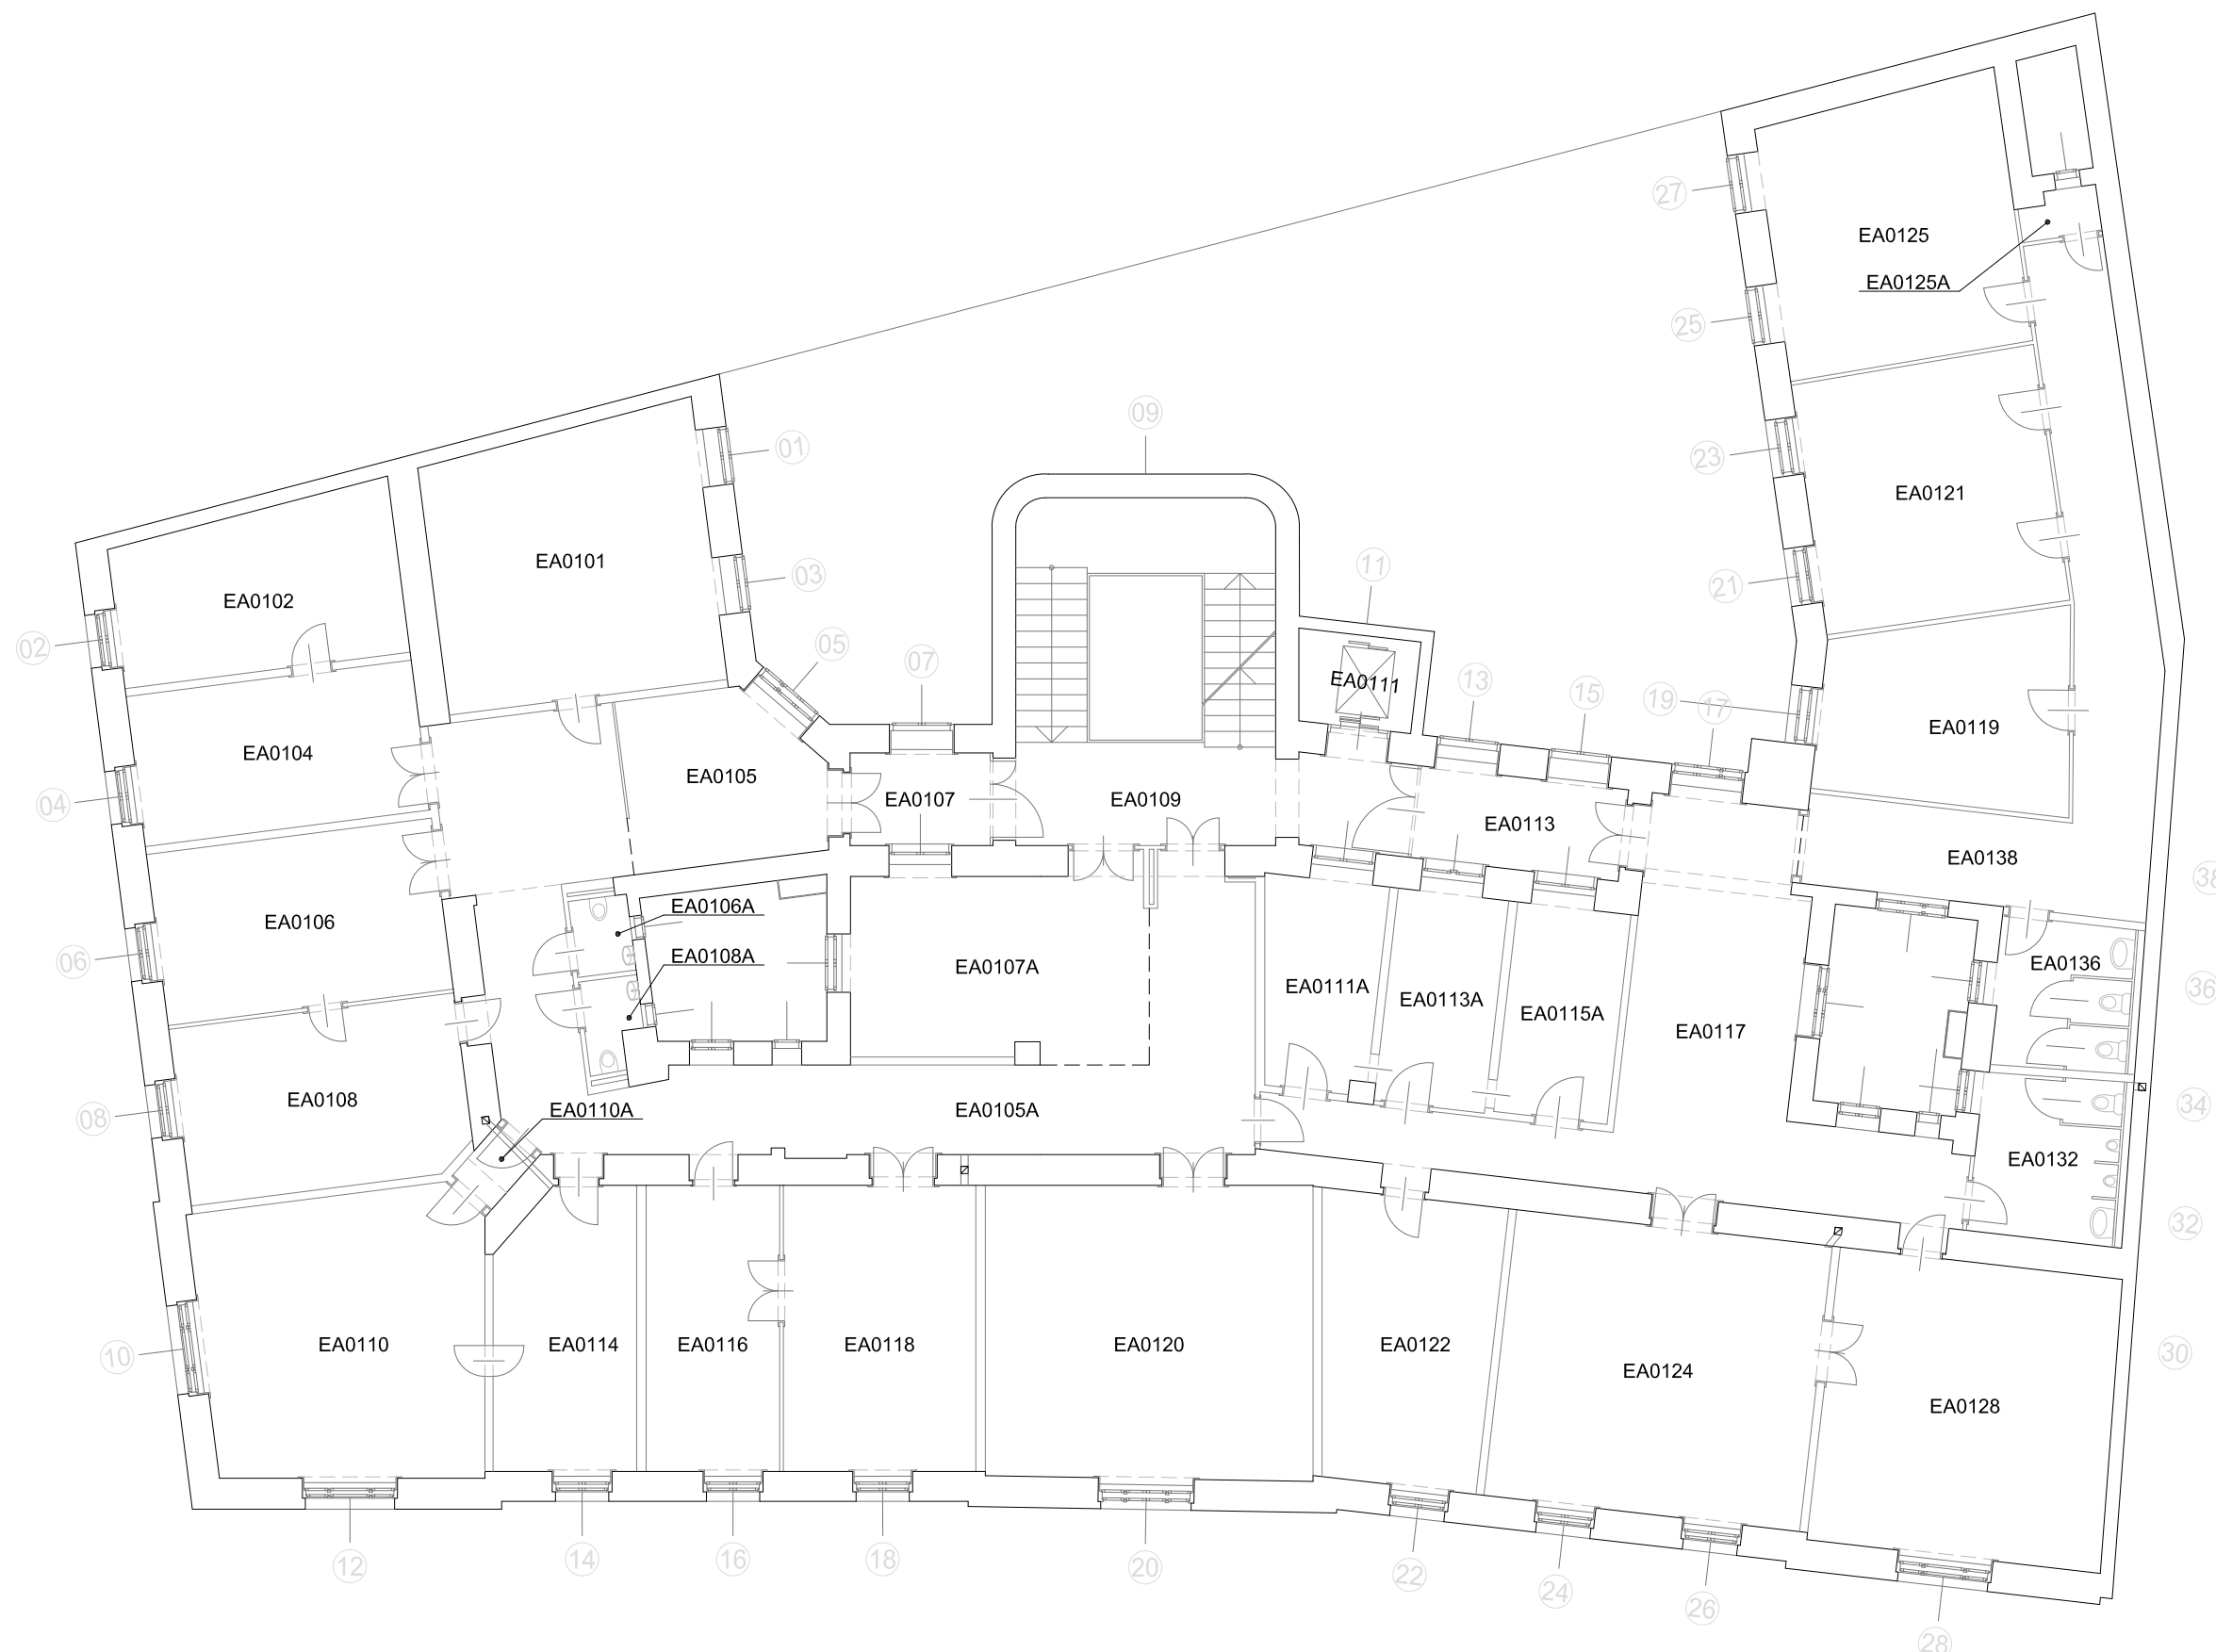

10 Meter:



Raumübersicht EA 1. OBERGESCHOSS	Argentinerstraße 8 1040 Wien
CAFM- TEAM GUT cafm@gut.tuwien.ac.at	Maßstab: 1:150 Datum: April 2019



10 Meter:




Raumübersicht EA 3. OBERGESCHOSS	Argentinerstraße 8 1040 Wien
CAFM- TEAM GUT cafm@gut.tuwien.ac.at	Maßstab: 1:150 Datum: April 2019



10 Meter:



Raumübersicht EA 4. OBERGESCHOSS	Argentinerstraße 8 1040 Wien
CAFM- TEAM GUT caf@gut.tuwien.ac.at	Maßstab: 1:150 Datum: April 2019

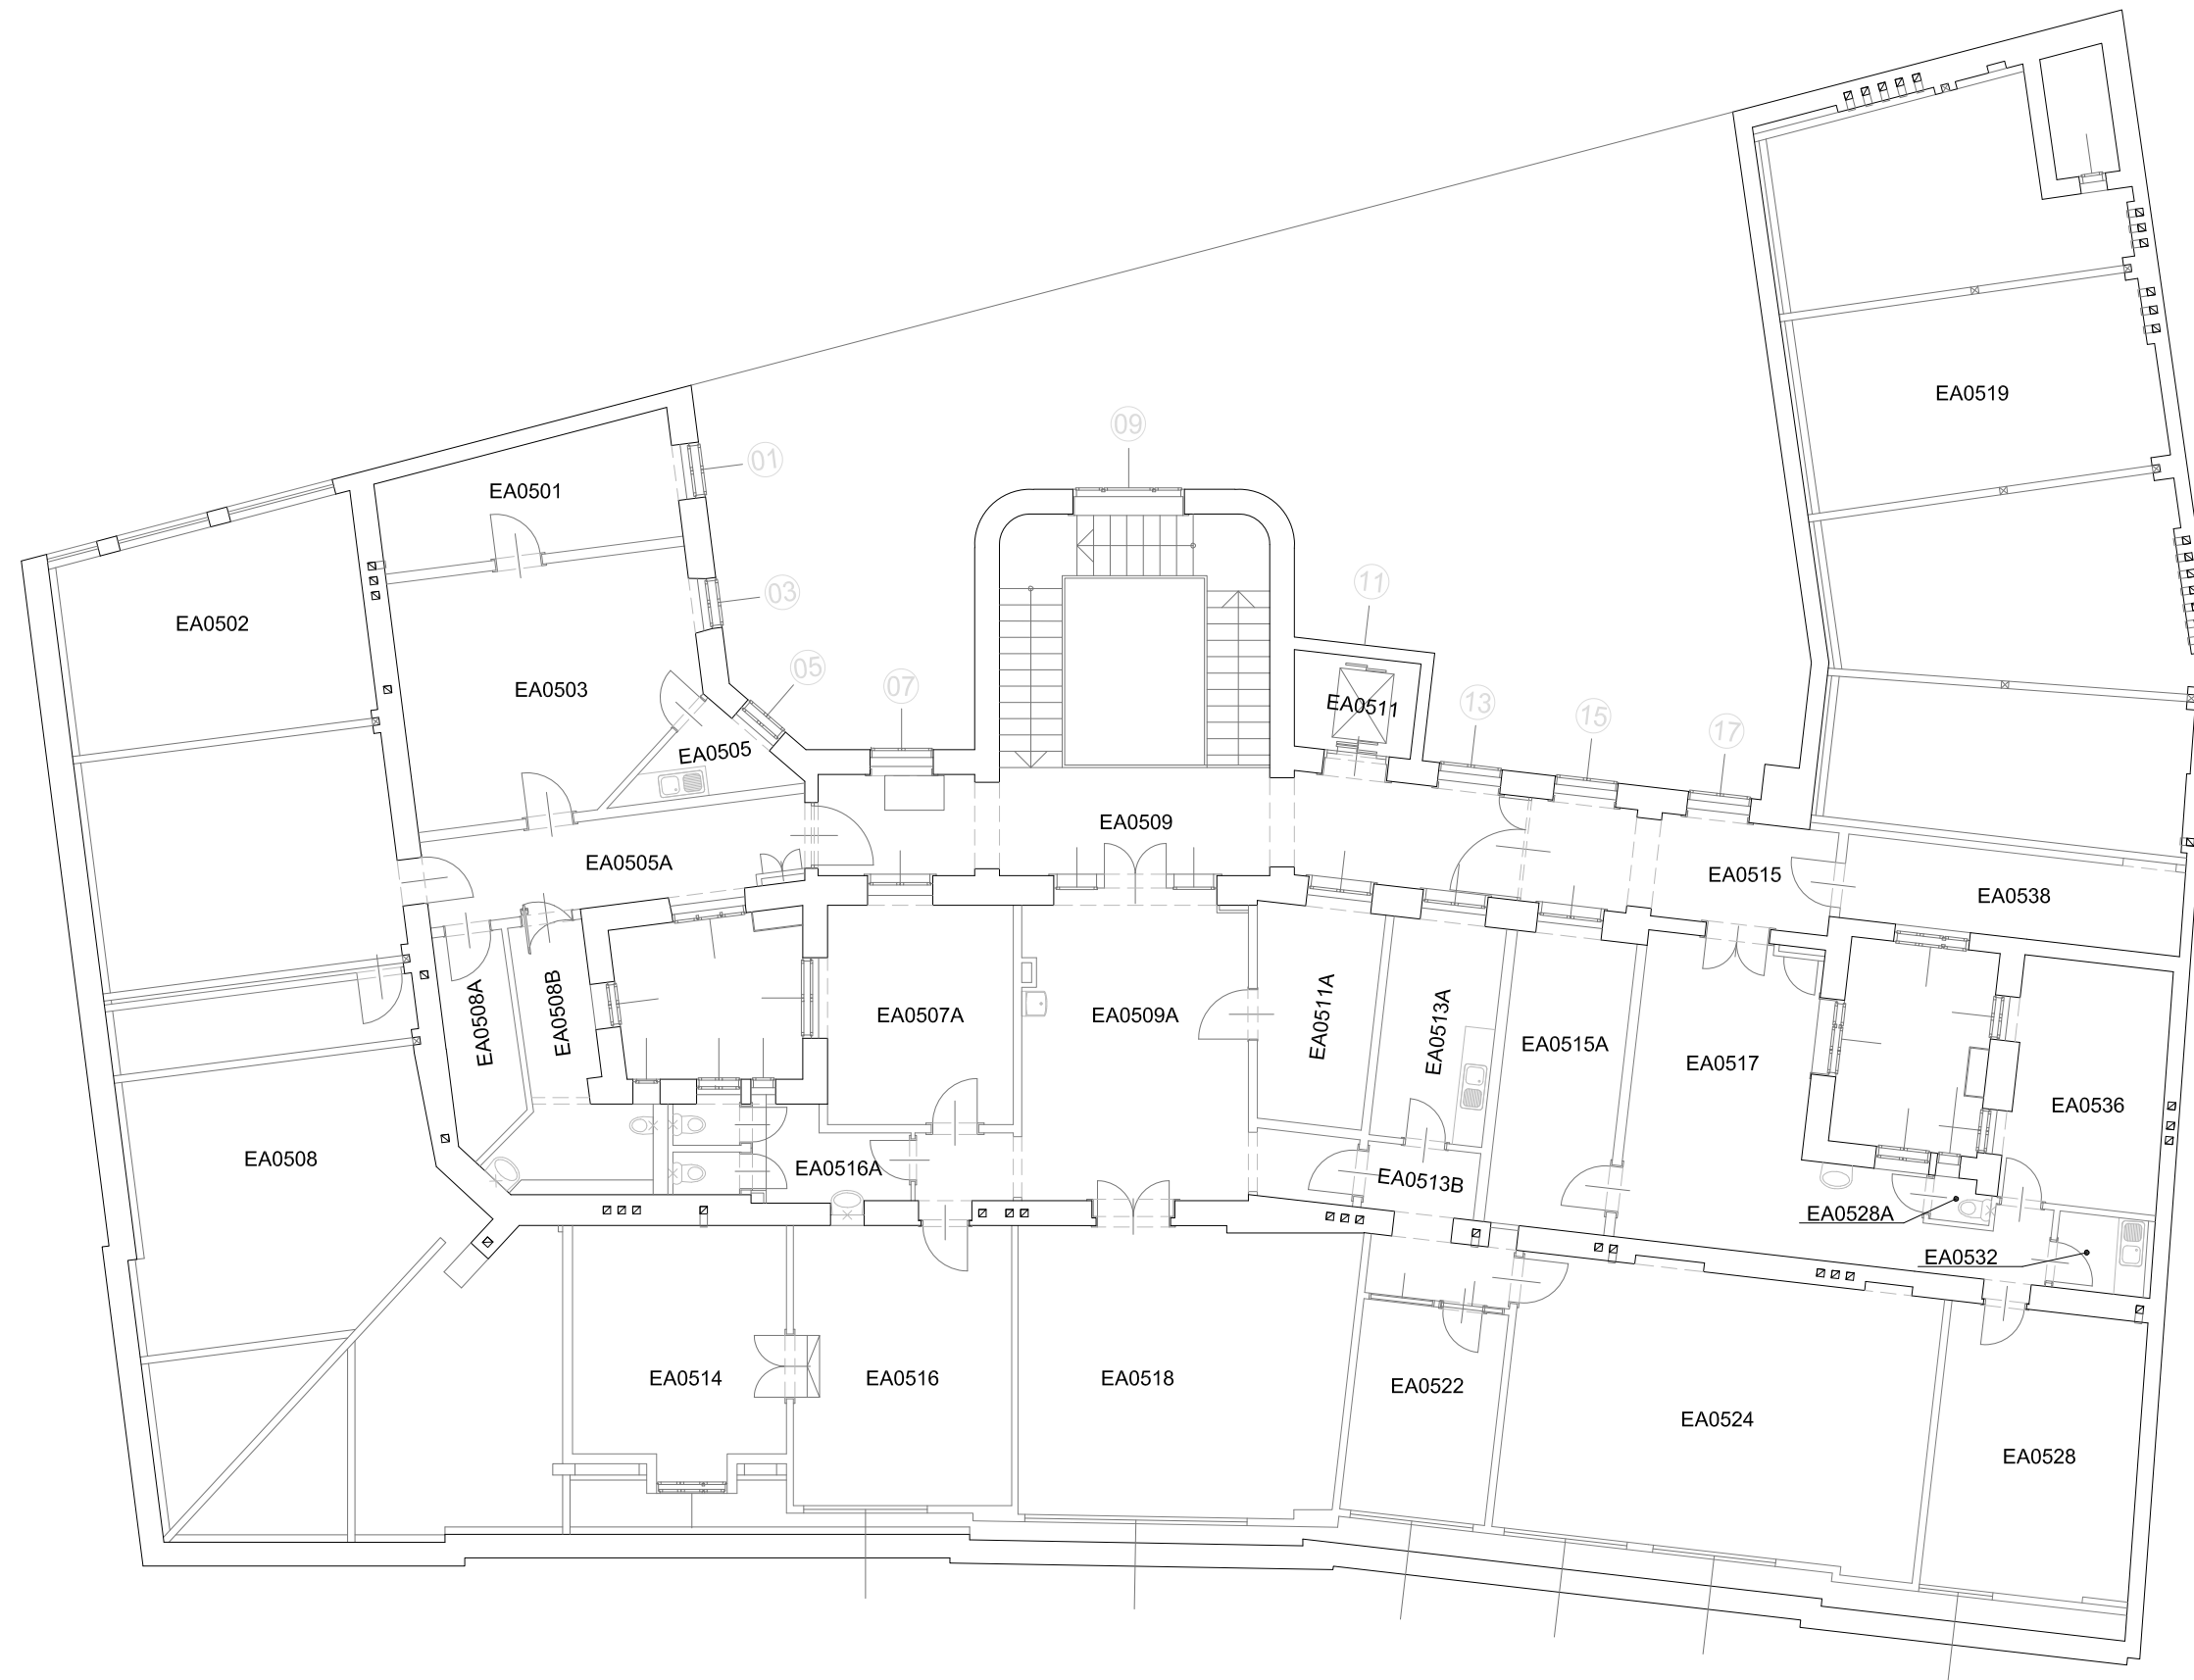

10 Meter:



Raumübersicht EA 5. OBERGESCHOSS	Argentinerstraße 8 1040 Wien
CAFM- TEAM GUT caf@gut.tuwien.ac.at	Maßstab: 1:150 Datum: April 2019



10 Meter: 



Raumübersicht EA DACHGESCHOSS	Argentinerstraße 8 1040 Wien
CAFM- TEAM GUT caf@gut.tuwien.ac.at	Maßstab: 1:150 Datum: April 2019