


-  Stellplätze
-  Haustechnik

10 Meter: 



TU GUT WIEN Gebäude und Technik	
Raumübersicht GA 1./2. UNTERGESCHOSS	Floragasse 7 1040 Wien
CAFM- TEAM GUT cafm@gut.tuwien.ac.at	Maßstab: Datum: 1:250 April 2019

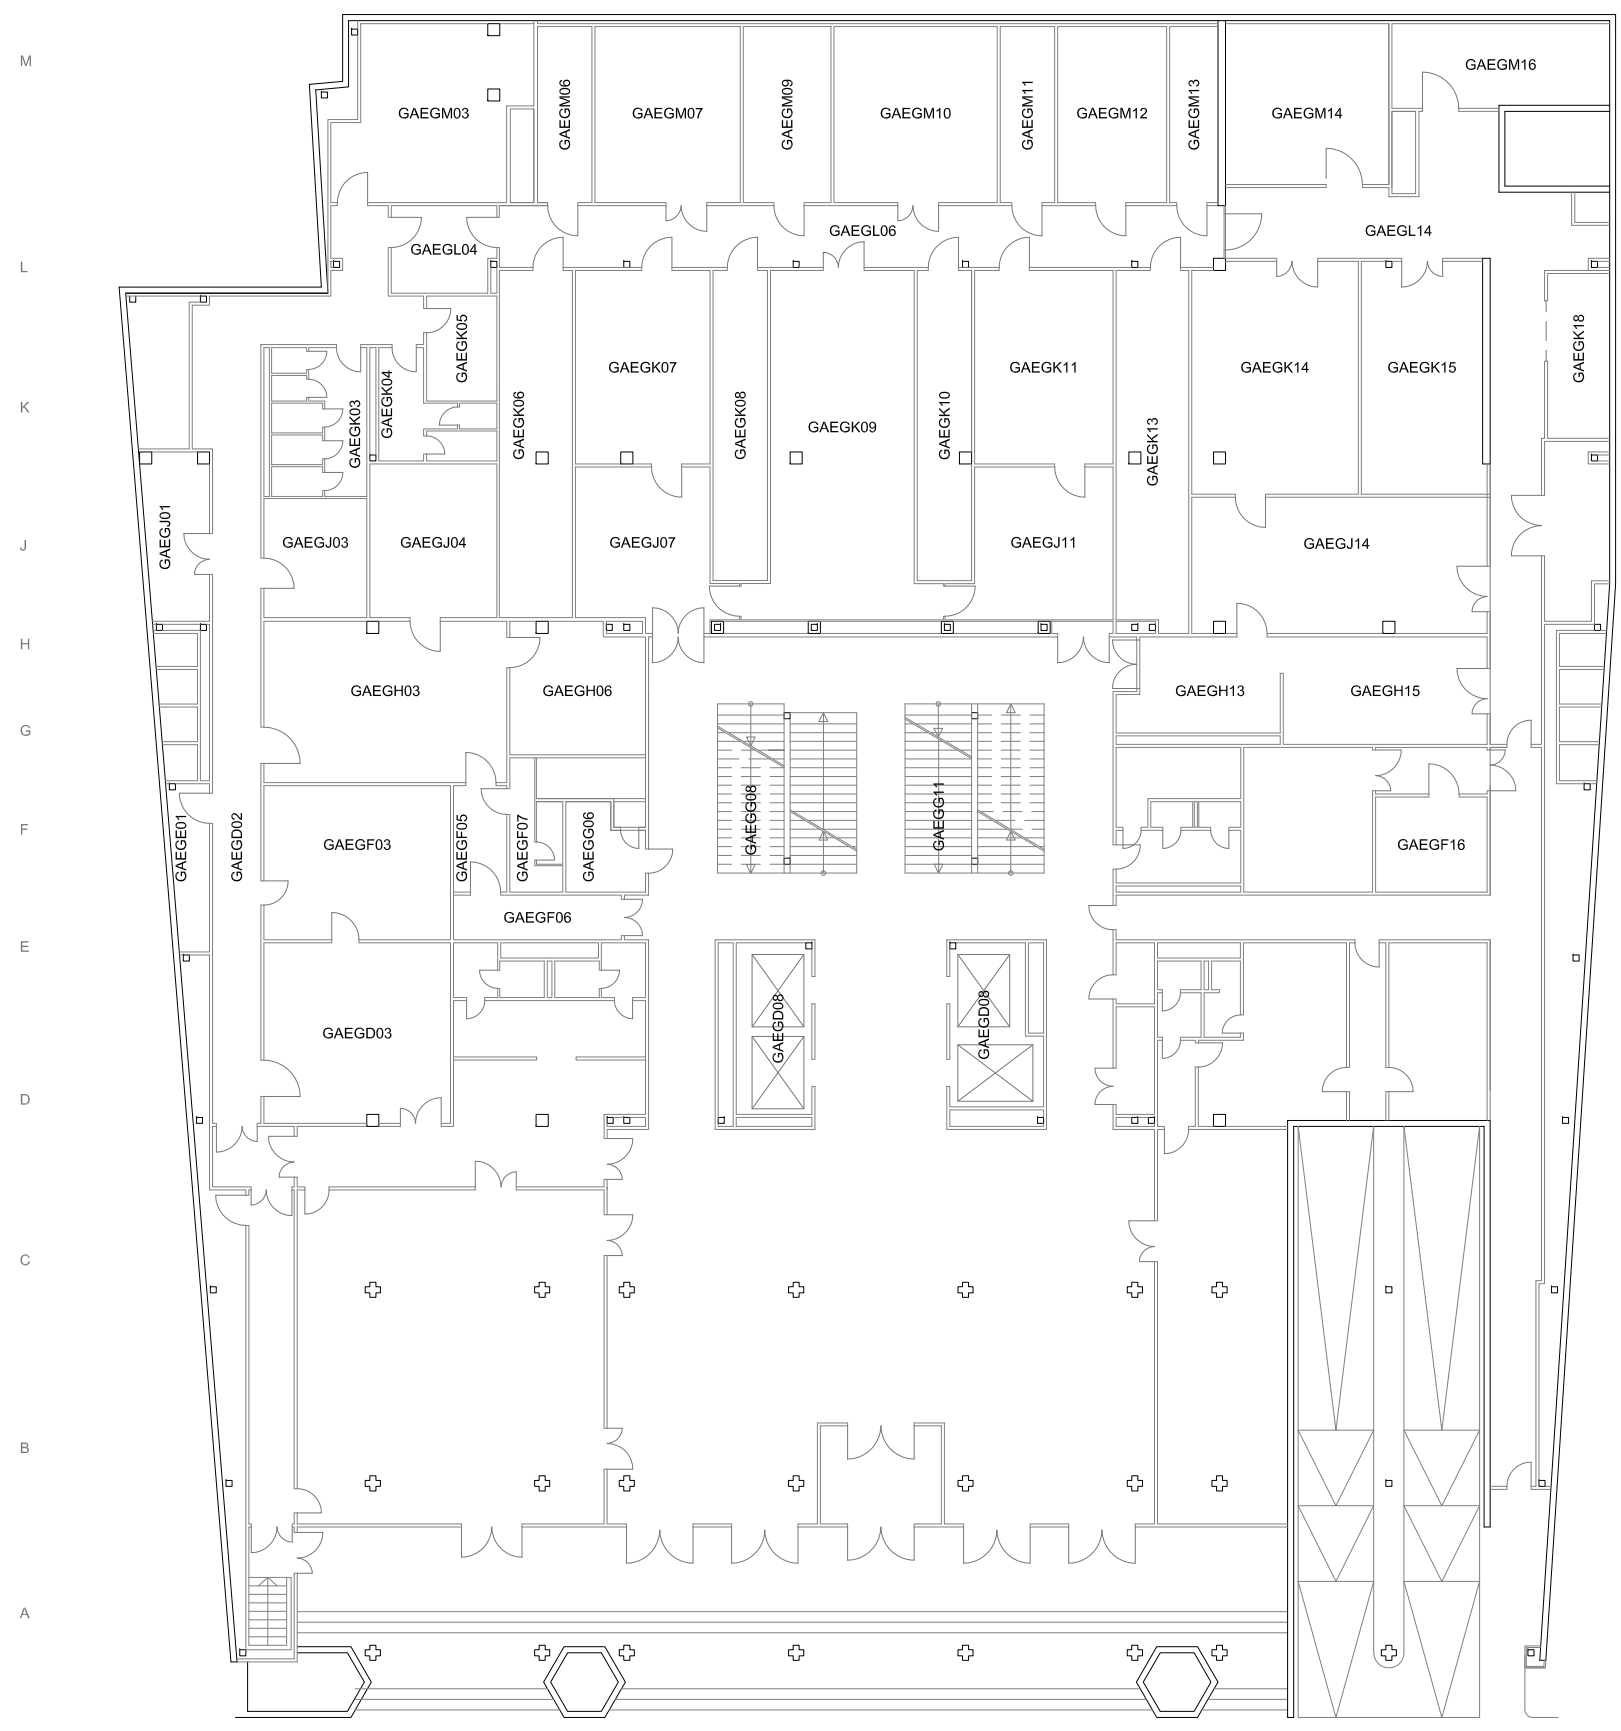

01 02 03 04 05 06 07 08 09 10 11 12 13 14 15 16 17 18



Raumübersicht GA ERDGESCHOSS	Floragasse 7 1040 Wien
CAFM- TEAM GUT caf@gut.tuwien.ac.at	Maßstab: 1:250 Datum: April 2019



M
L
K
J
H
G
F
E
D
C
B
A


01 02 03 04 05 06 07 08 09 10 11 12 13 14 15 16 17 18

10 Meter:



Seminarraum

TU GUT WIEN Gebäude und Technik	
Raumübersicht GA 1. OBERGESCHOSS	Floragasse 7 1040 Wien
CAFM- TEAM GUT caf@gut.tuwien.ac.at	Maßstab: 1:250 Datum: April 2019

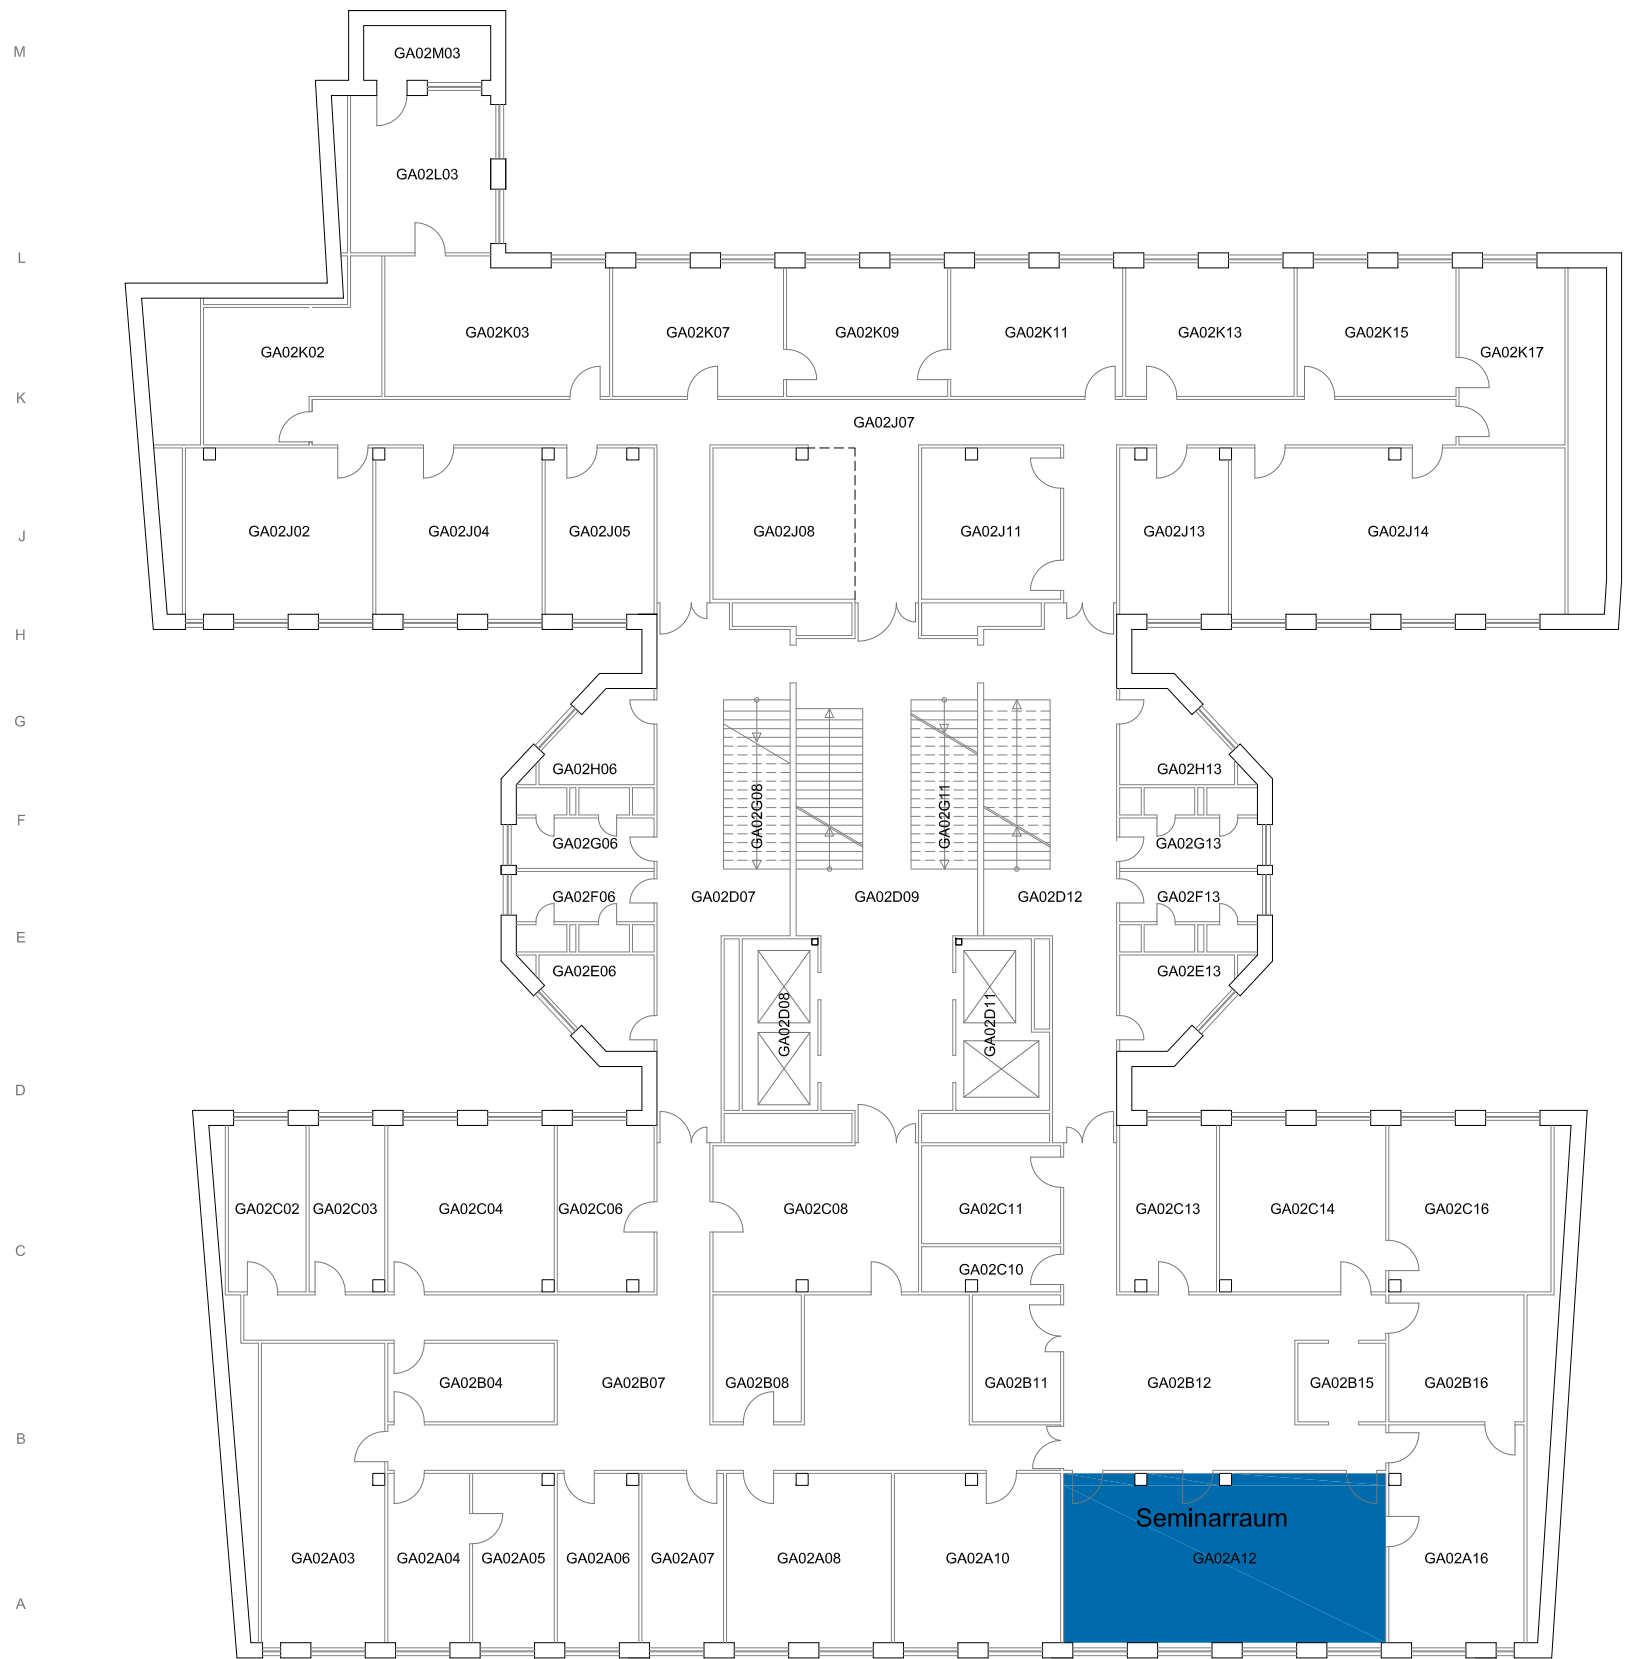

10 Meter:




01 02 03 04 05 06 07 08 09 10 11 12 13 14 15 16 17 18

Veranstaltungsraum



Raumübersicht GA 2. OBERGESCHOSS	Floragasse 7 1040 Wien
CAFM- TEAM GUT cafm@gut.tuwien.ac.at	Maßstab: 1:250 Datum: April 2019

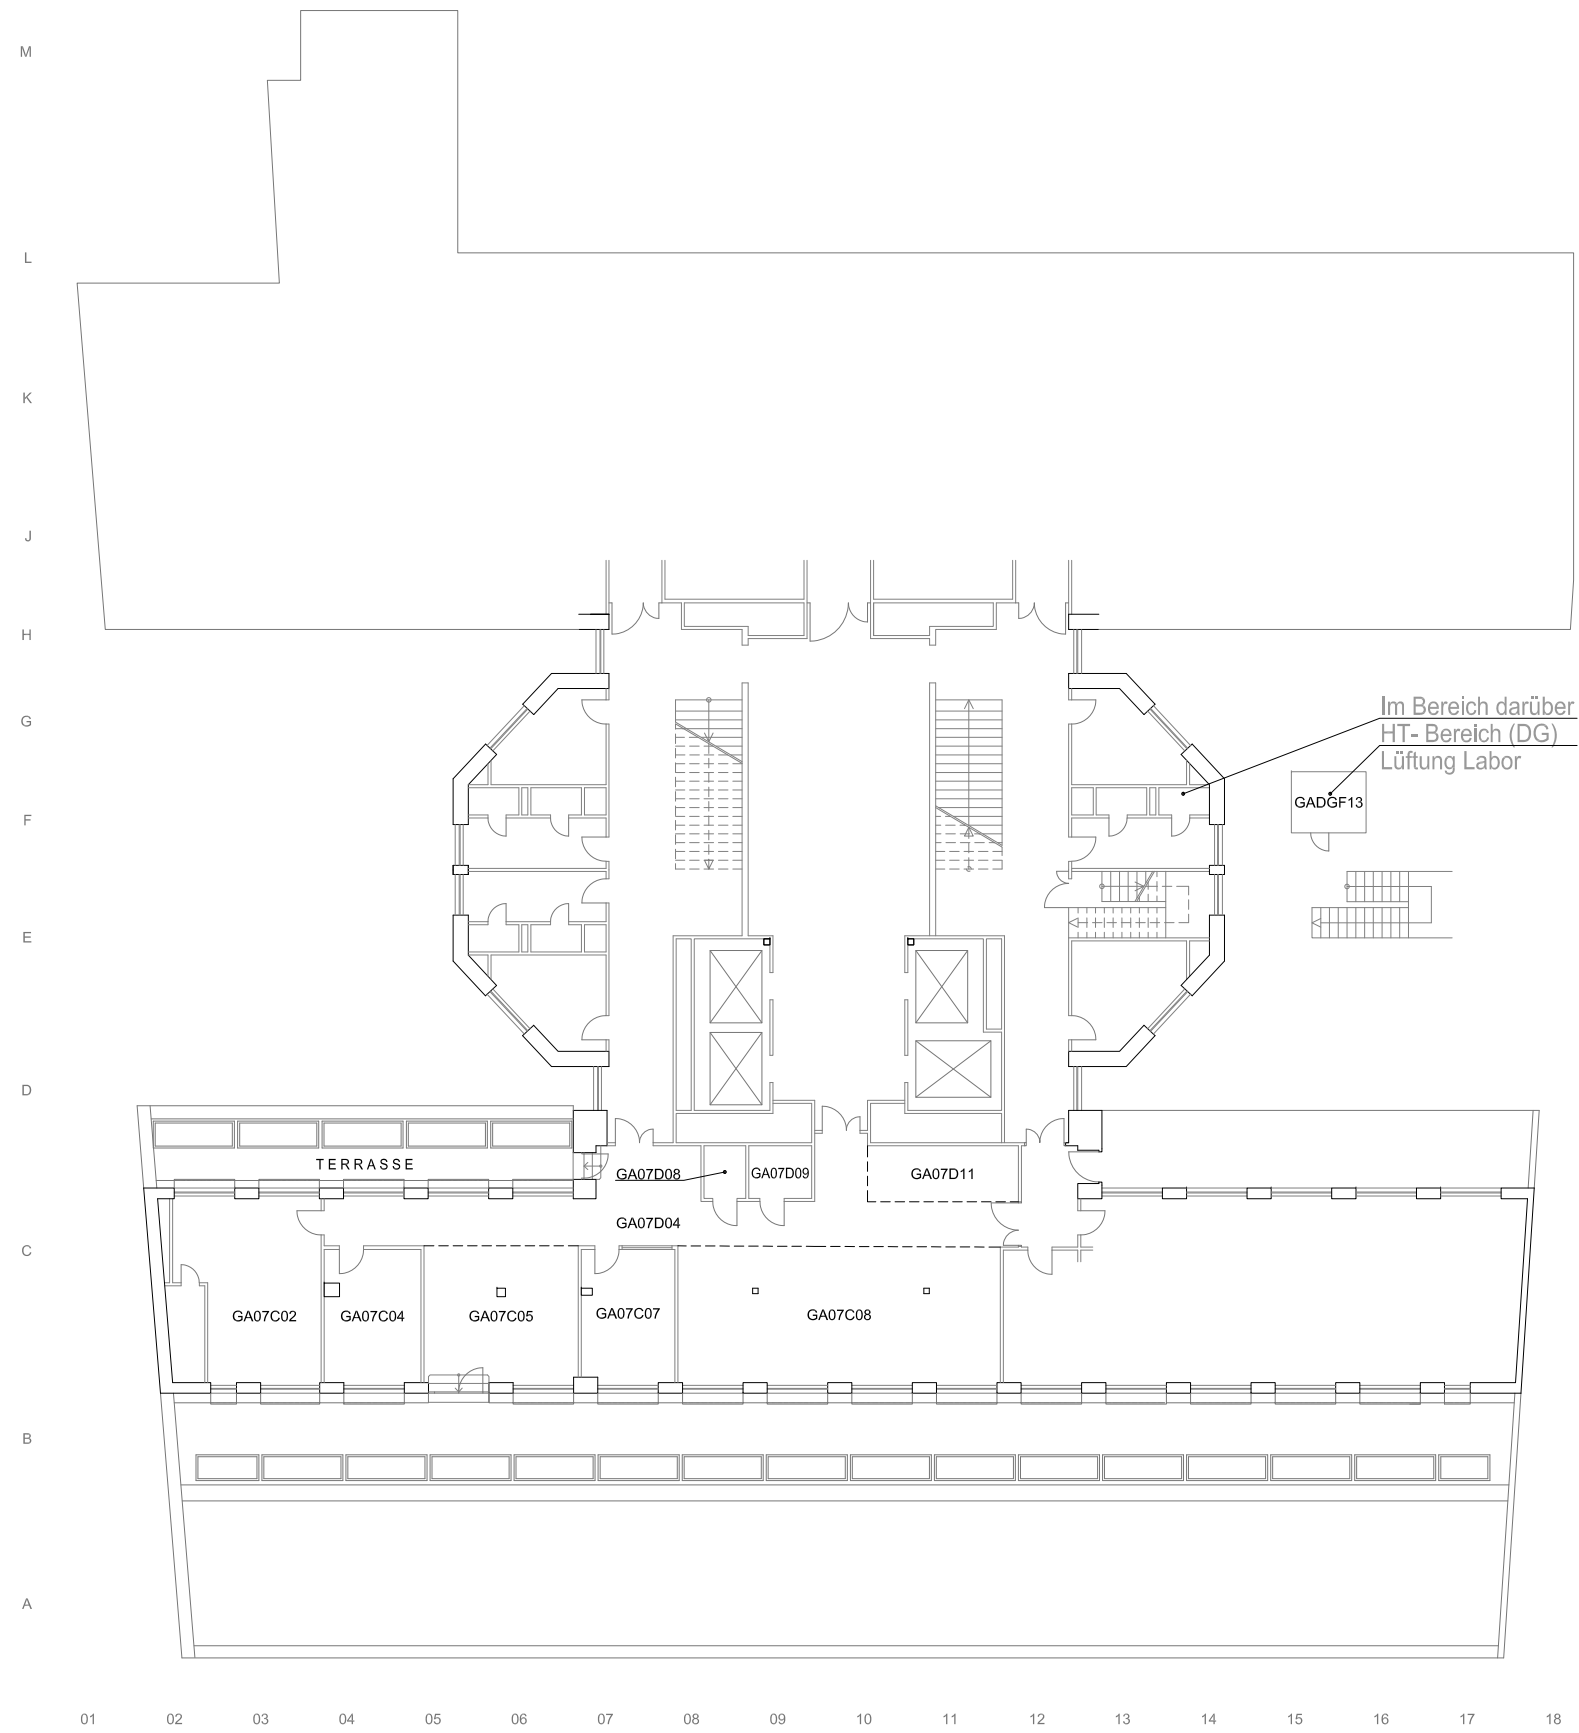

01 02 03 04 05 06 07 08 09 10 11 12 13 14 15 16 17 18

10 Meter:



Raumübersicht GA 7. OBERGESCHOSS / DG	Floragasse 7 1040 Wien
CAFM- TEAM GUT cafm@gut.tuwien.ac.at	Maßstab: 1:250 Datum: April 2019