

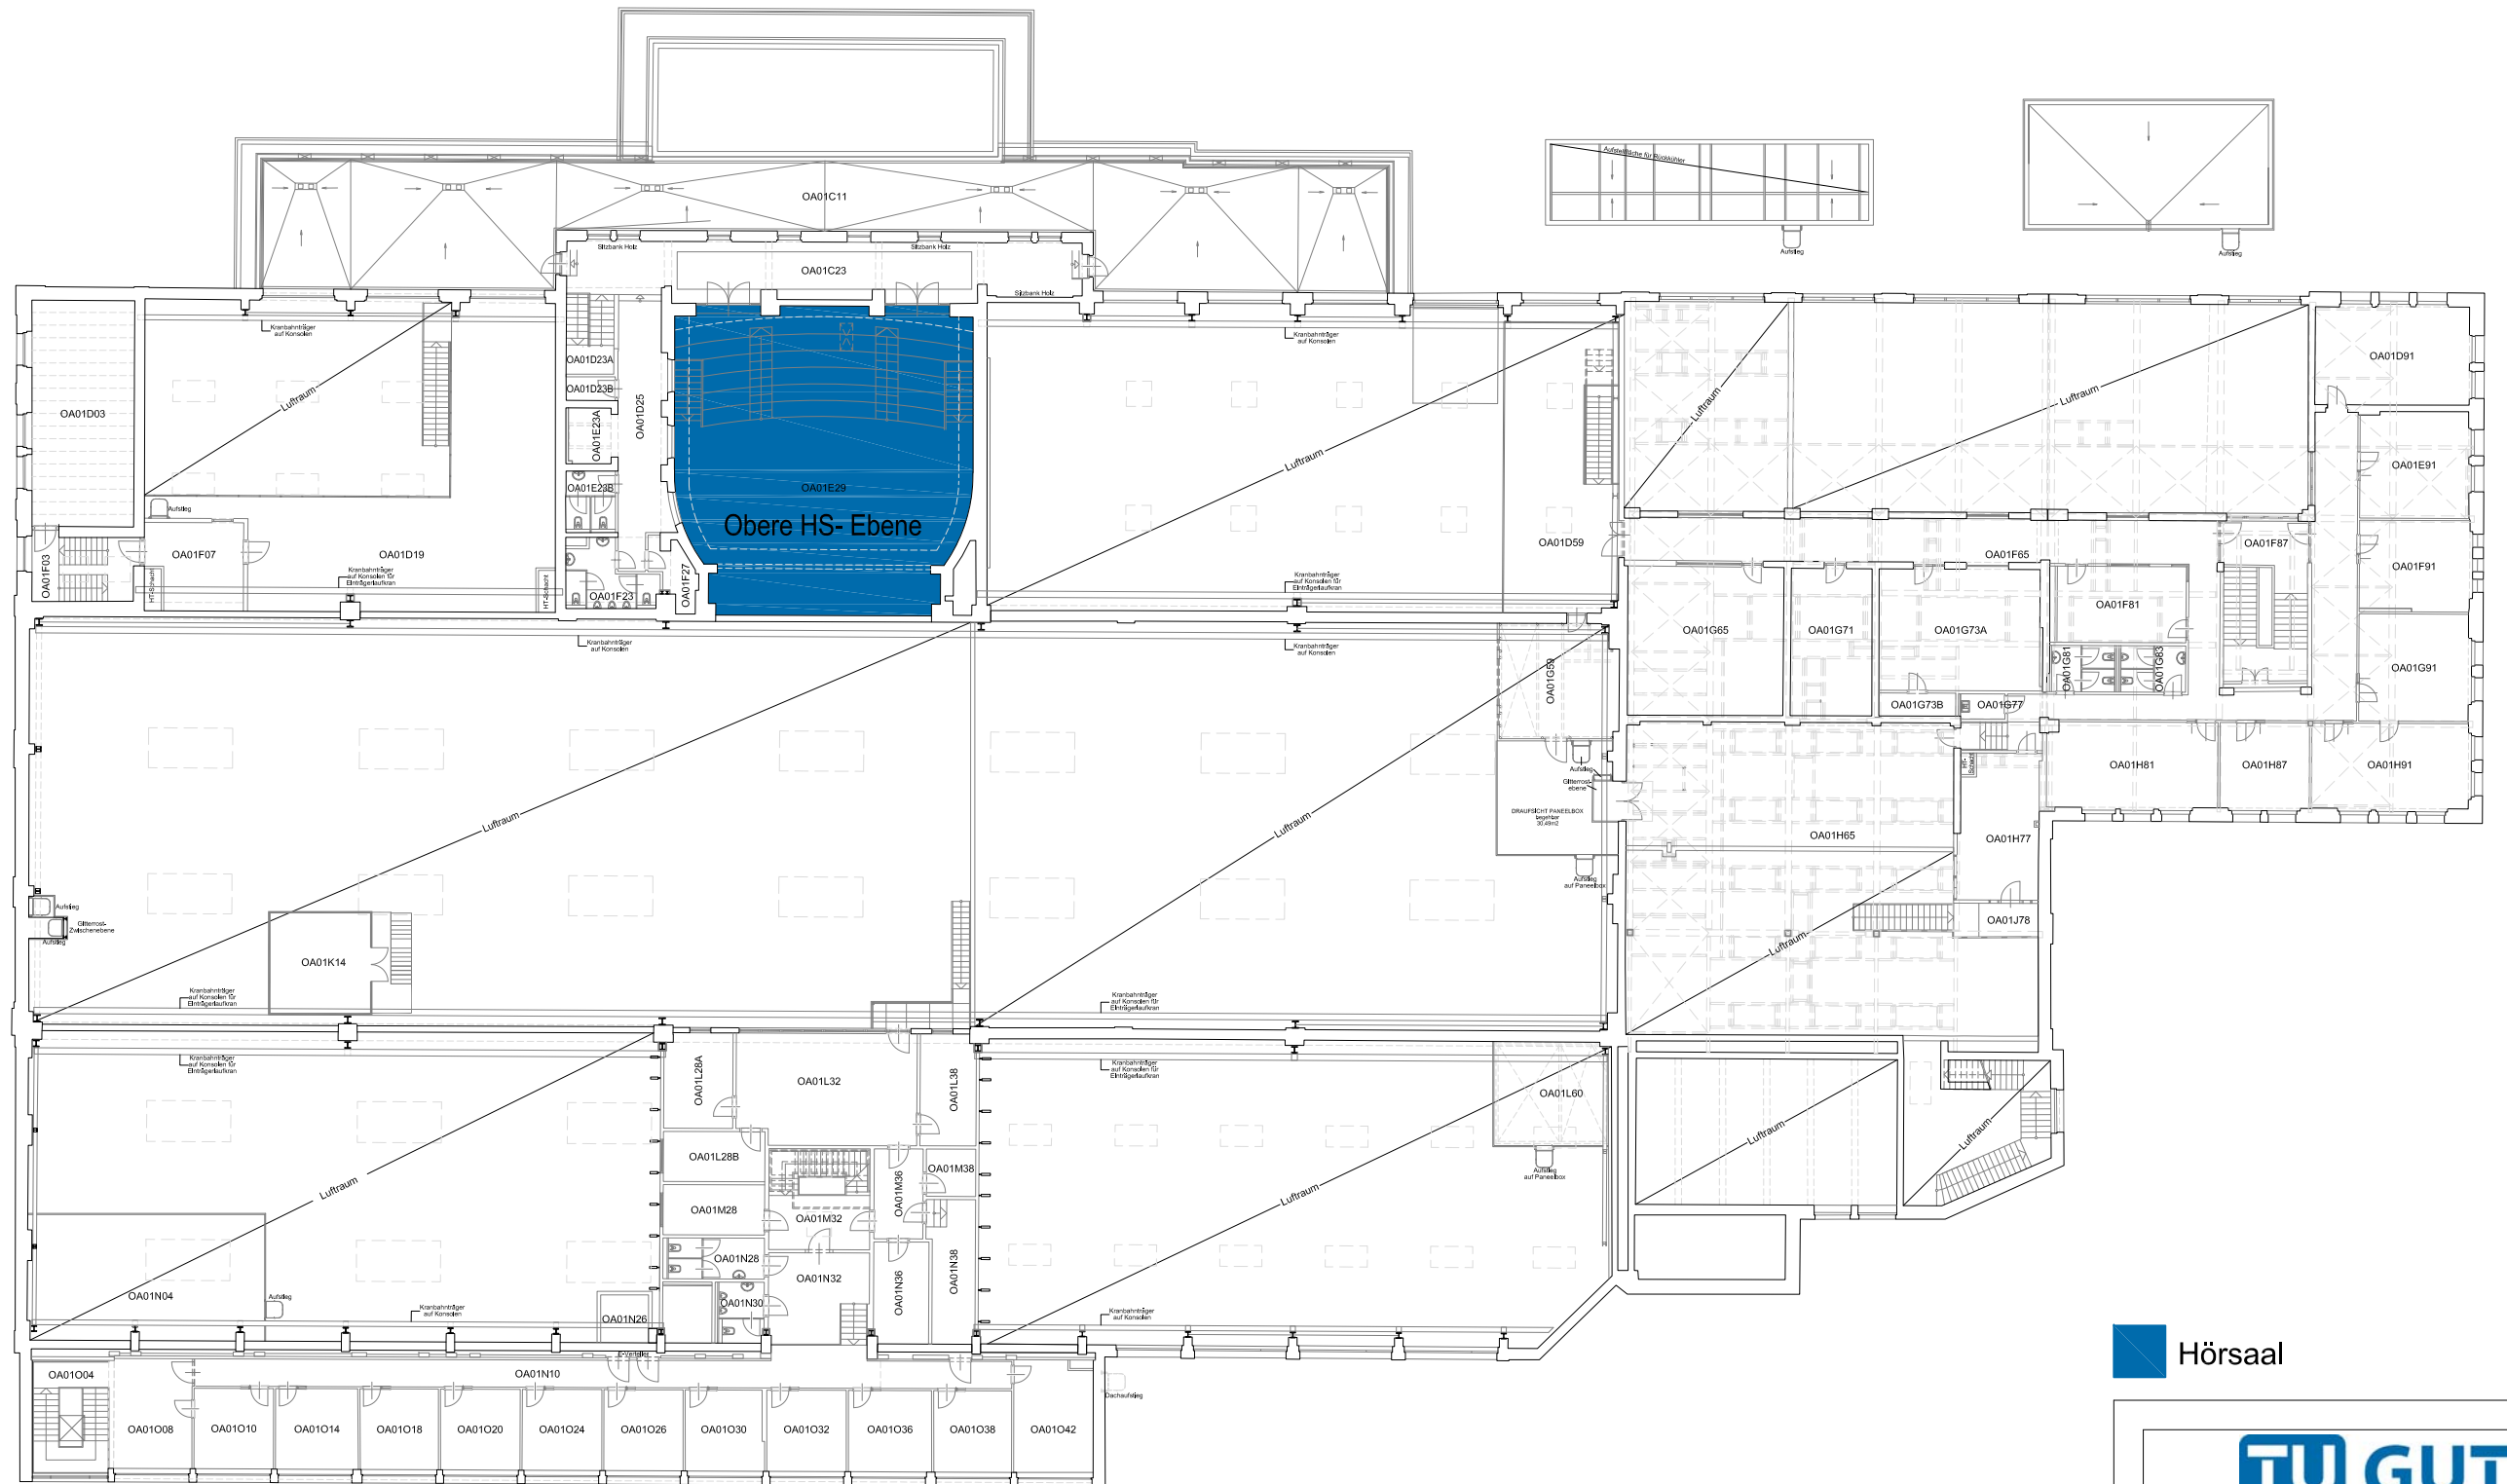


10 Meter:

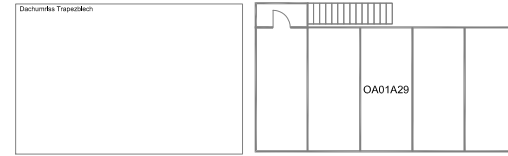

Raumübersicht OA 1. UNTERGESCHOSS	Franz Grill Straße 2-4 1030 Wien
CAFM- TEAM GUT caf@gut.tuwien.ac.at	Maßstab: 1:350 Datum: April 2019

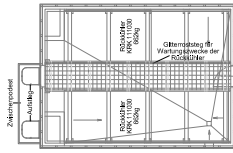

Franz Grill-Straße


Hörsaal



Raumübersicht OA 1. OBERGESCHOSS	Franz Grill Straße 2-4 1030 Wien
CAFM- TEAM GUT cafm@gut.tuwien.ac.at	Maßstab: 1:350 Datum: April 2019

10 Meter



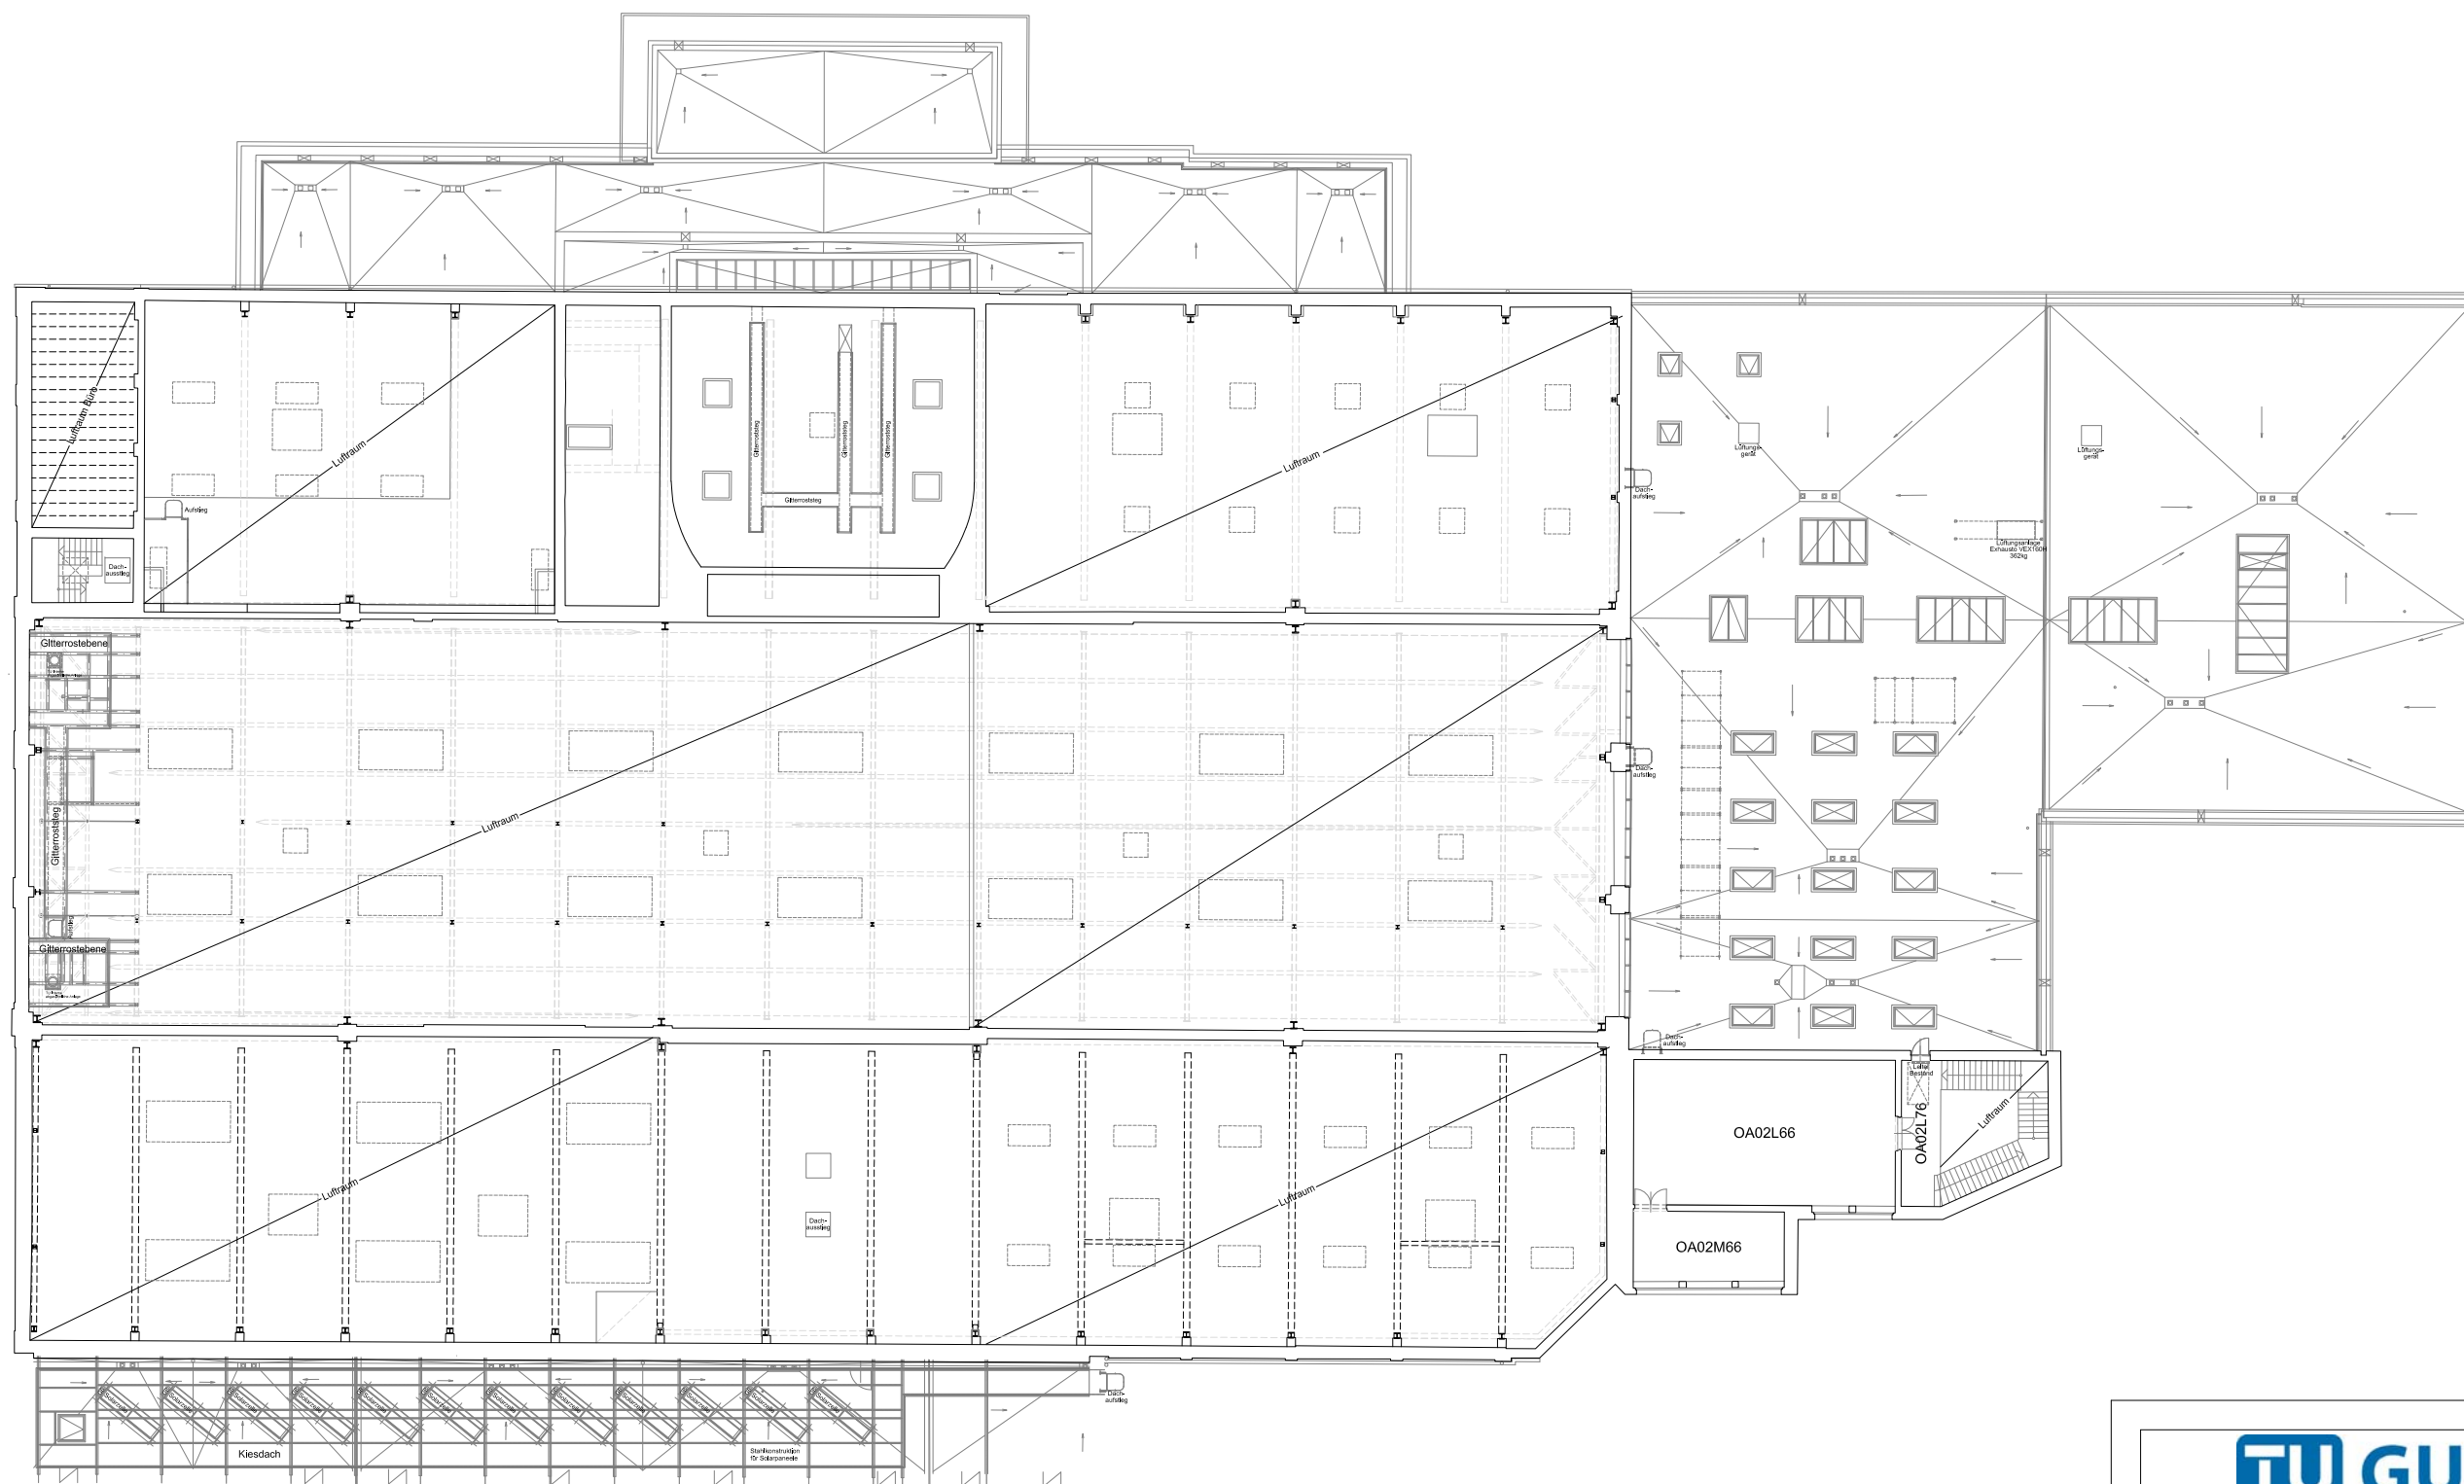

10 Meter:



Raumübersicht OA 2. OBERGESCHOSS CAFM- TEAM GUT cafm@gut.tuwien.ac.at	Franz Grill Straße 2-4 1030 Wien Maßstab: 1:350 Datum: April 2019
---	--