


| | |
|--|--|
| | |
| Raumübersicht CH 1. UNTERGESCHOSS CAFM- TEAM GUT cafm@gut.tuwien.ac.at | GUSHAUSSTR. 25-25a 1040 WIEN Maßstab: 1:200 Datum: April 2019 |



| | |
|---|-------------------------------------|
| Raumübersicht CH ERDGESCHOSS | GUSHAUSSTR. 25-25a 1040 WIEN |
| CAFM- TEAM GUT cafm@gut.tuwien.ac.at | Maßstab: 1:200 Datum: April 2019 |

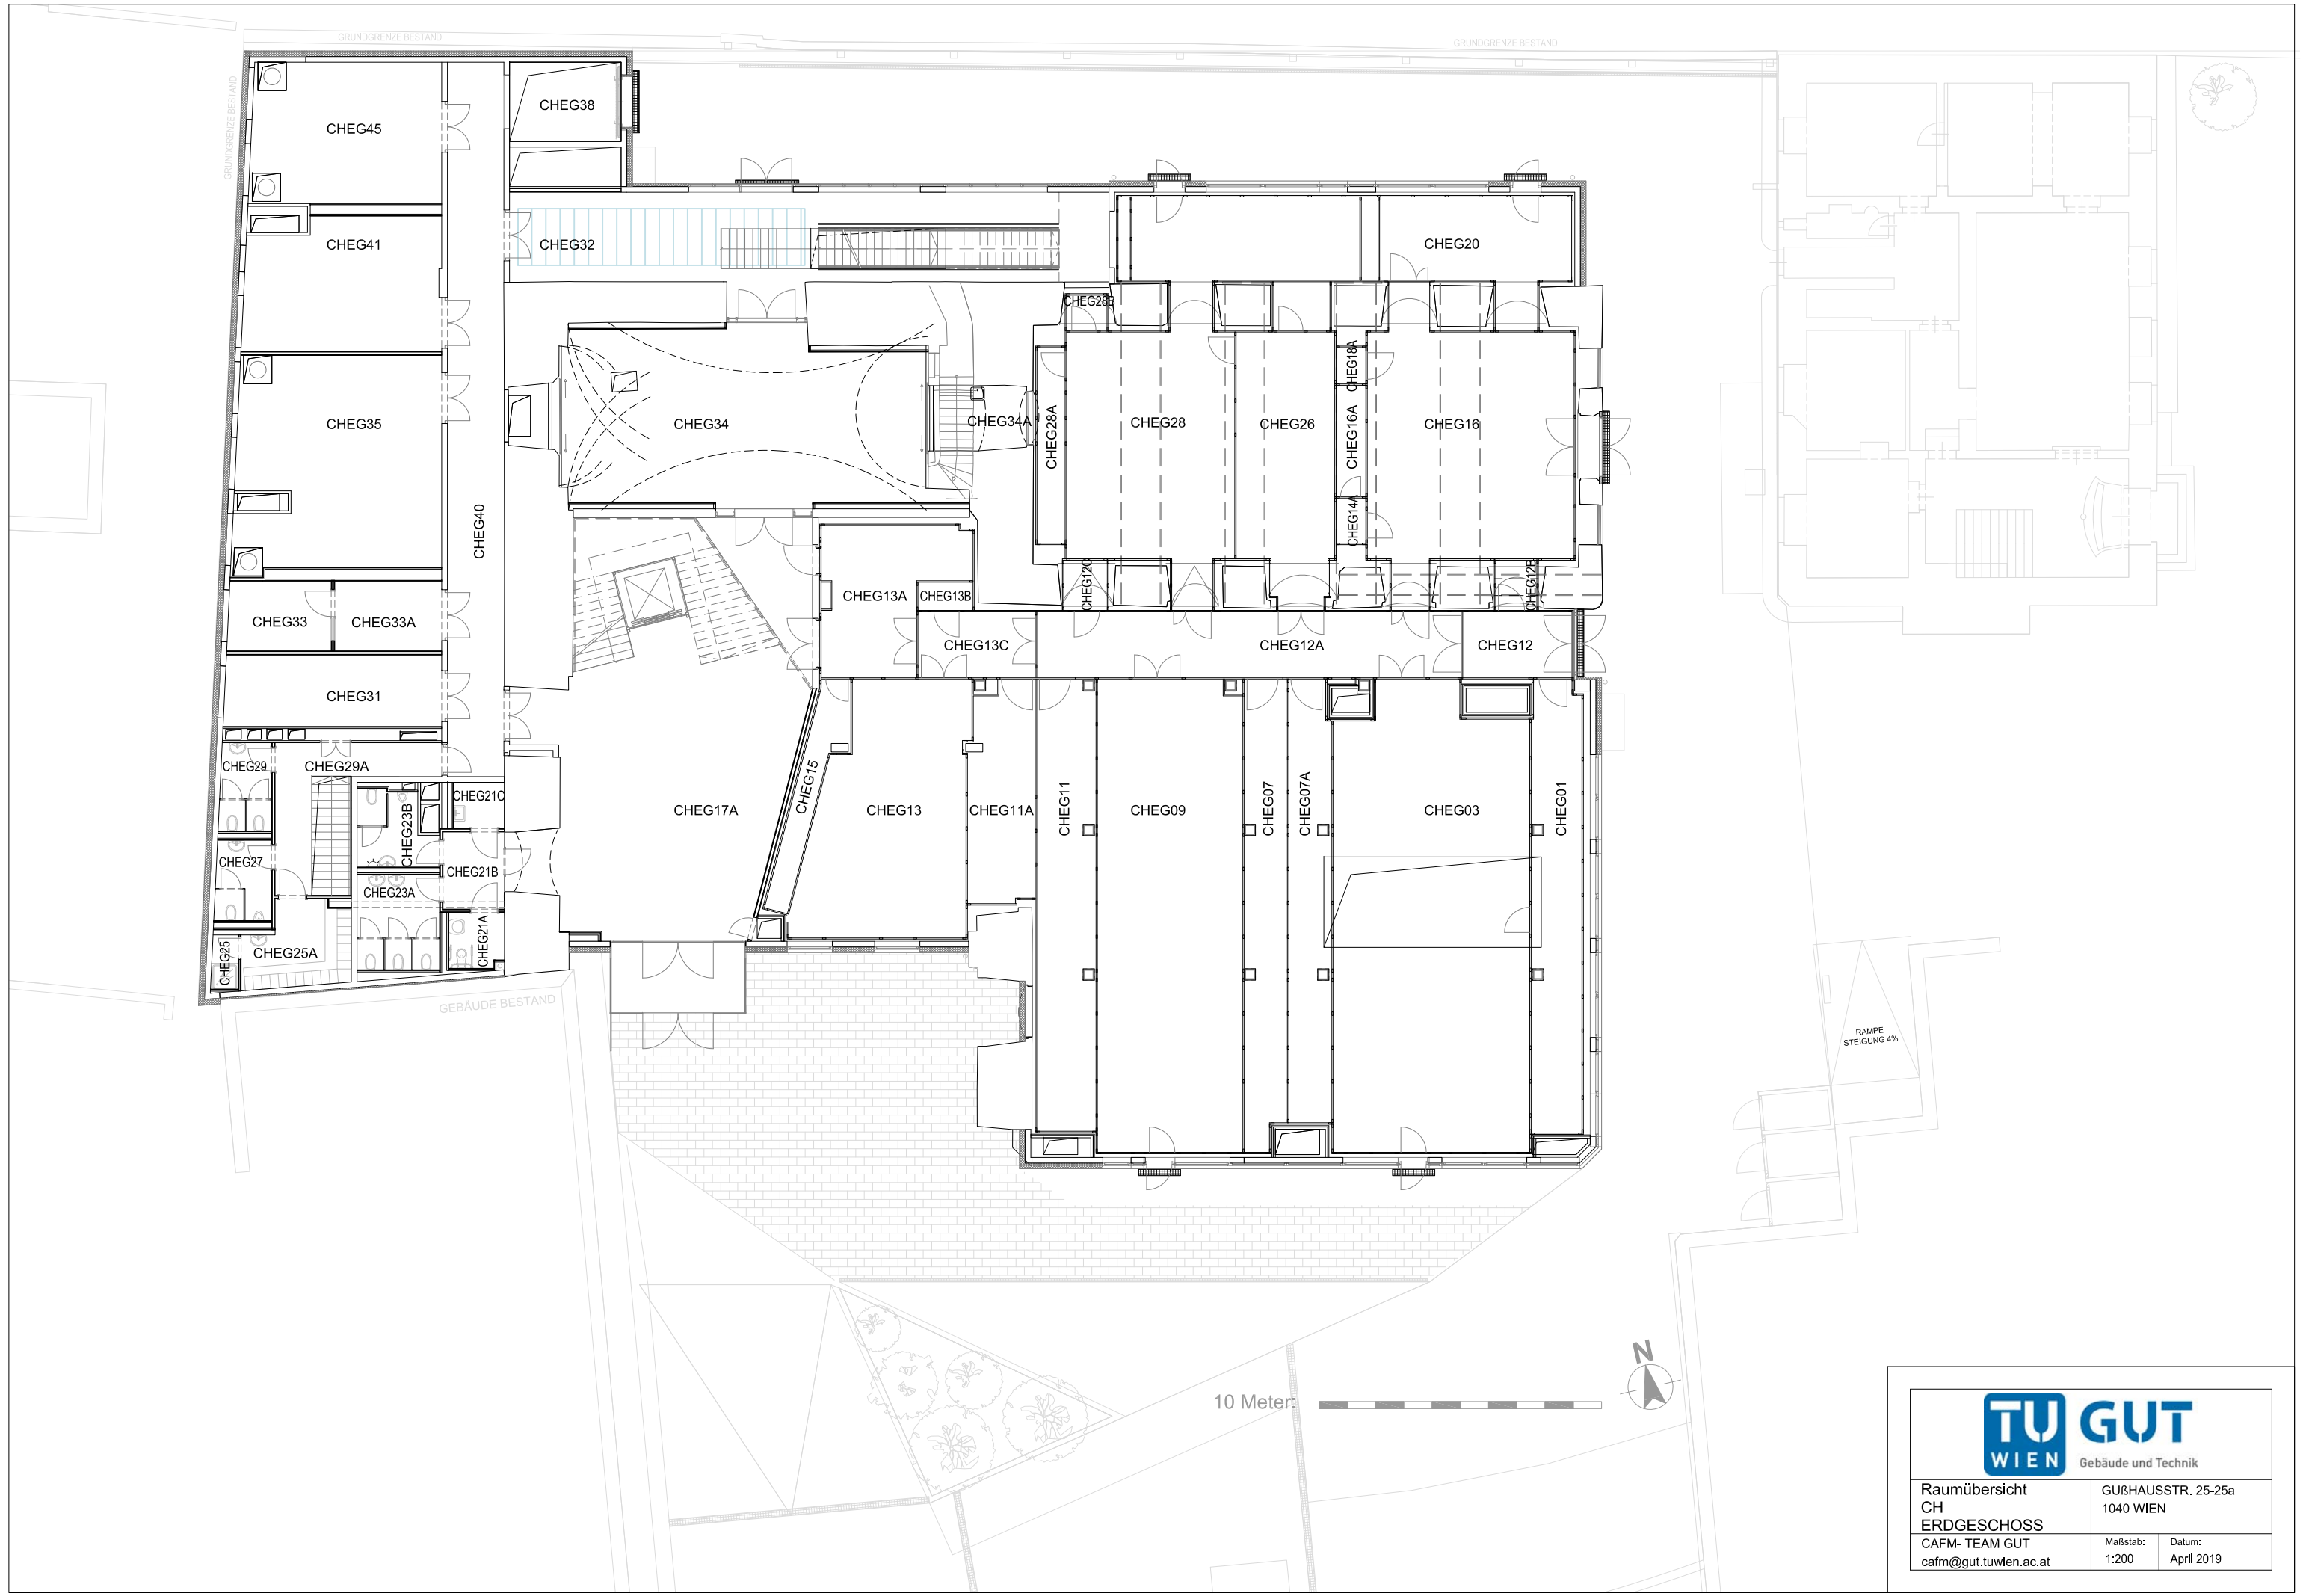

10 Meter: 



| | |
|---|-------------------------------------|
| Raumübersicht CH 1. OBERGESCHOSS | GUßHAUSSTR. 25-25a 1040 WIEN |
| CAFM- TEAM GUT cafm@gut.tuwien.ac.at | Maßstab: 1:200 Datum: April 2019 |



 Veranstaltungsraum

10 Meter: 



| | |
|---|-------------------------------------|
| Raumübersicht CH 2. OBERGESCHOSS | GUßHAUSSTR. 25-25a 1040 WIEN |
| CAFM- TEAM GUT cafm@gut.tuwien.ac.at | Maßstab: 1:200 Datum: April 2019 |



10 Meter: 



| | |
|---|-------------------------------------|
| Raumübersicht CH 3. OBERGESCHOSS | GUßHAUSSTR. 25-25a 1040 WIEN |
| CAFM- TEAM GUT cafm@gut.tuwien.ac.at | Maßstab: 1:200 Datum: April 2019 |