



10 Meter: 



Raumübersicht DE 3. UNTERGESCHOSS	Treitlstraße 3 1040 Wien
CAFM- TEAM GUT cafm@gut.tuwien.ac.at	Maßstab: 1:150 Datum: April 2019

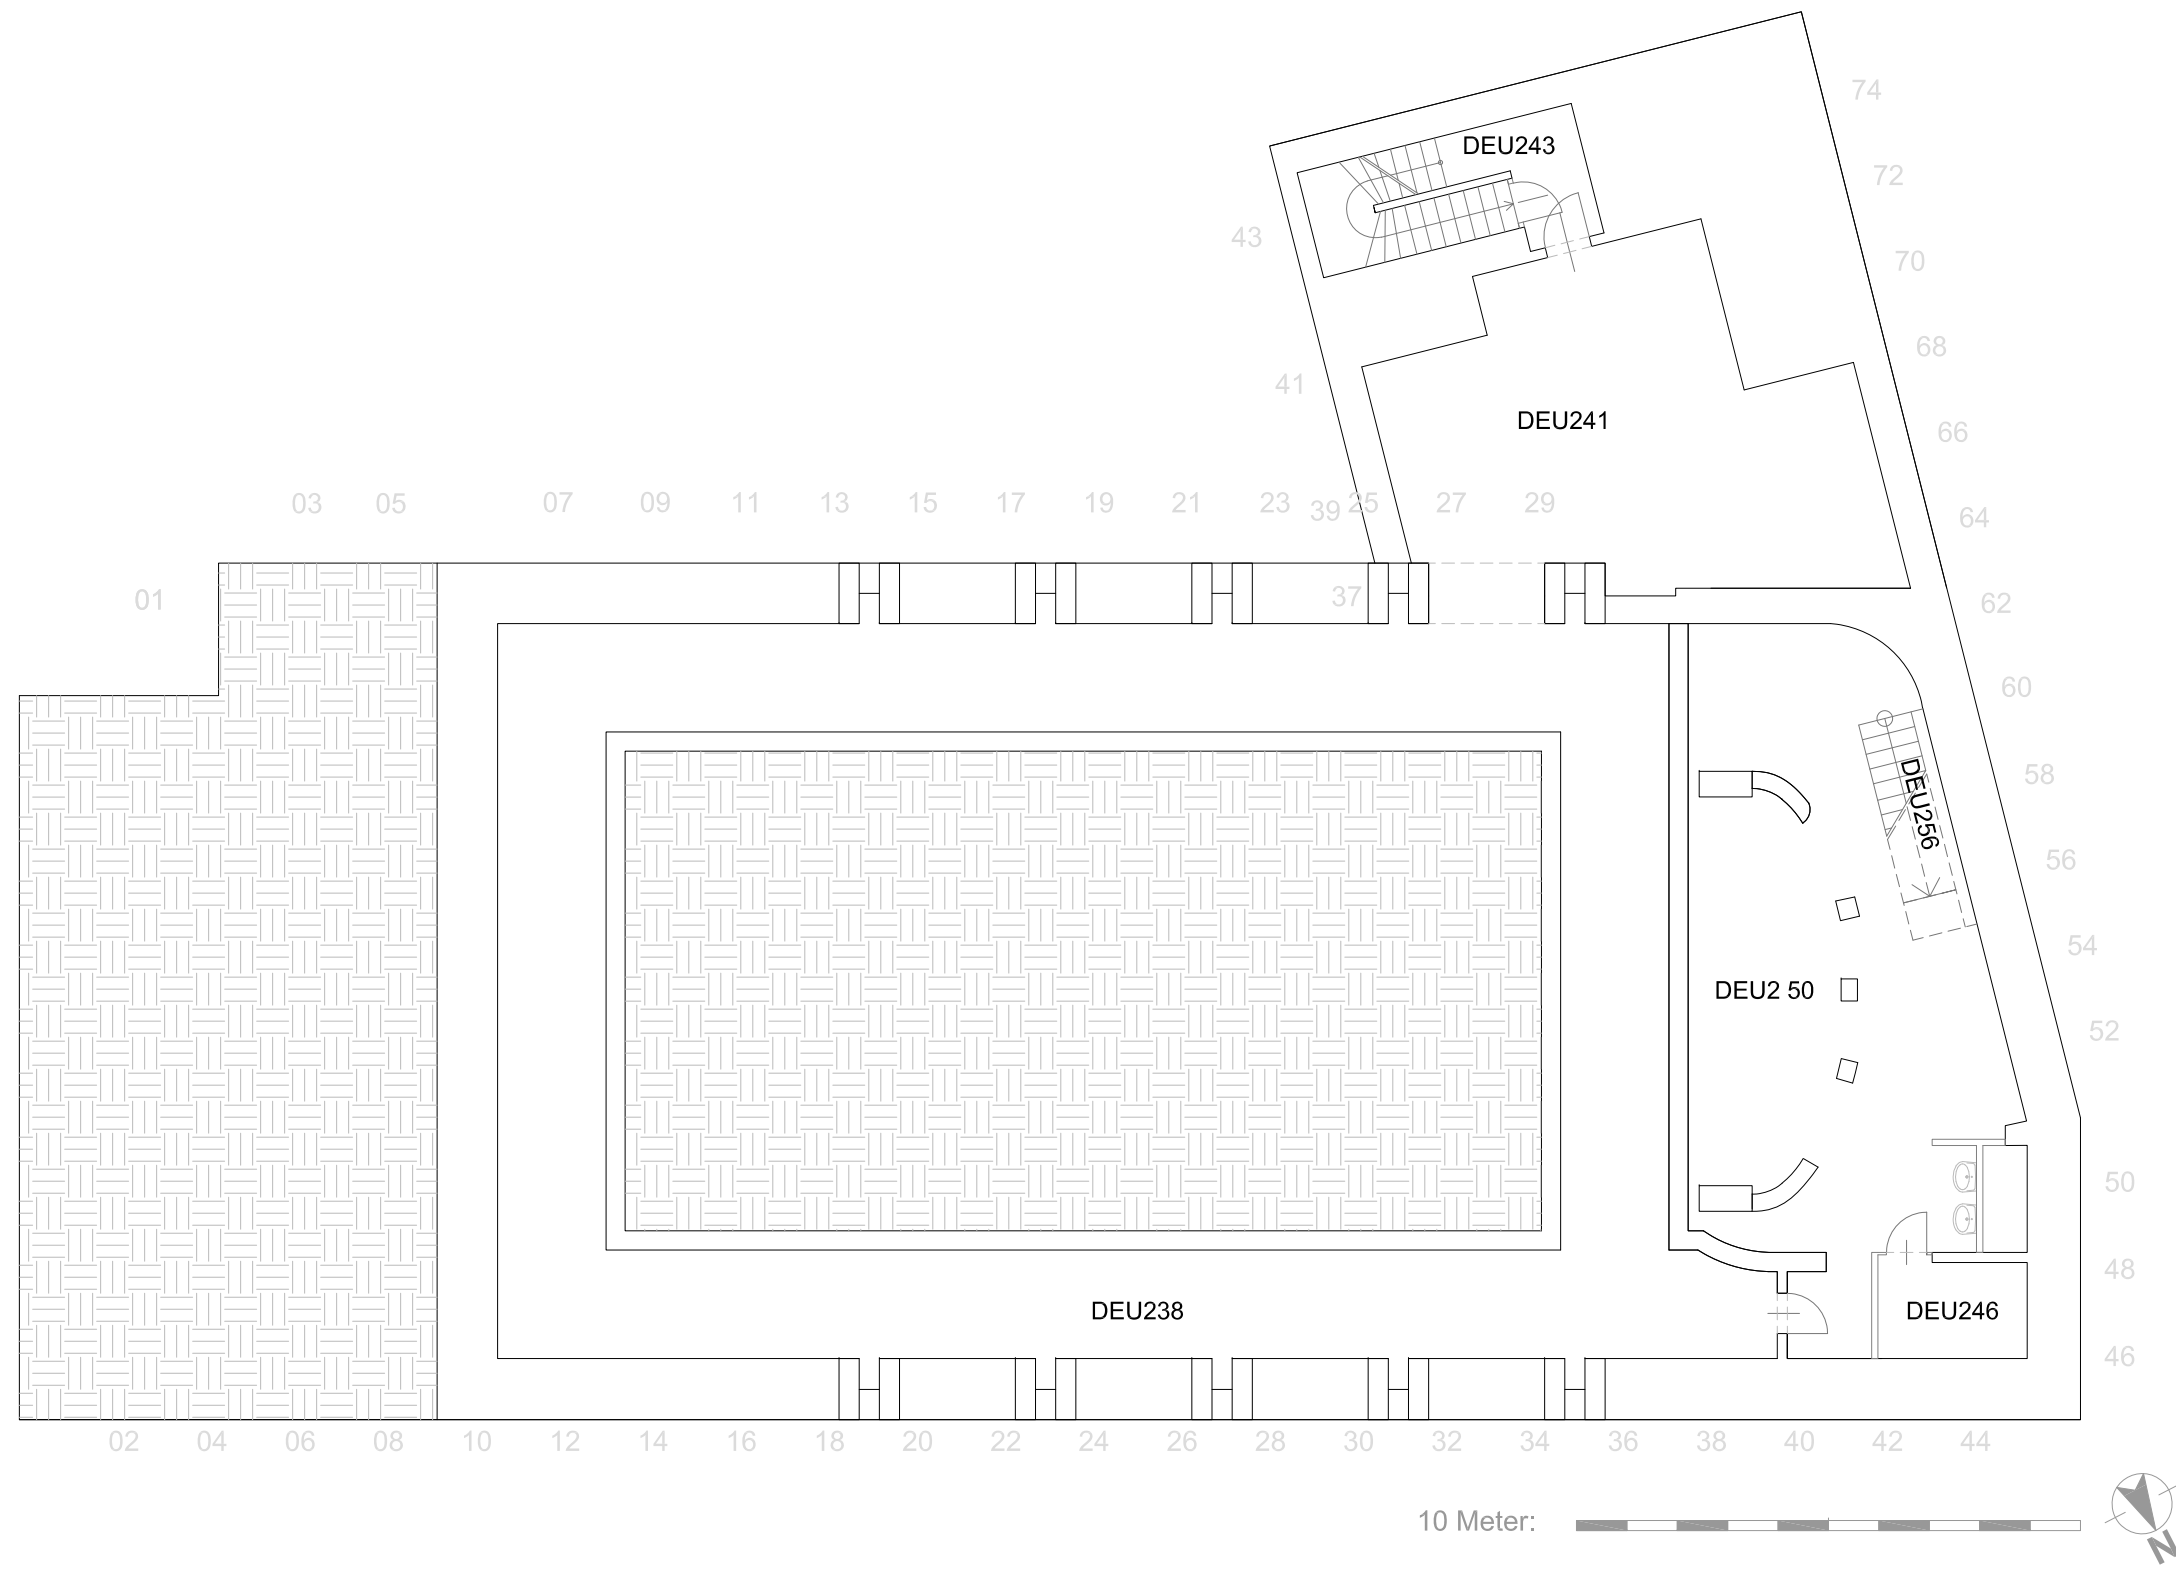

 TU GUT WIEN Gebäude und Technik	
Raumübersicht DE 2. UNTERGESCHOSS CAFM- TEAM GUT cafm@gut.tuwien.ac.at	Treitlstraße 3 1040 Wien Maßstab: 1:150 Datum: April 2019

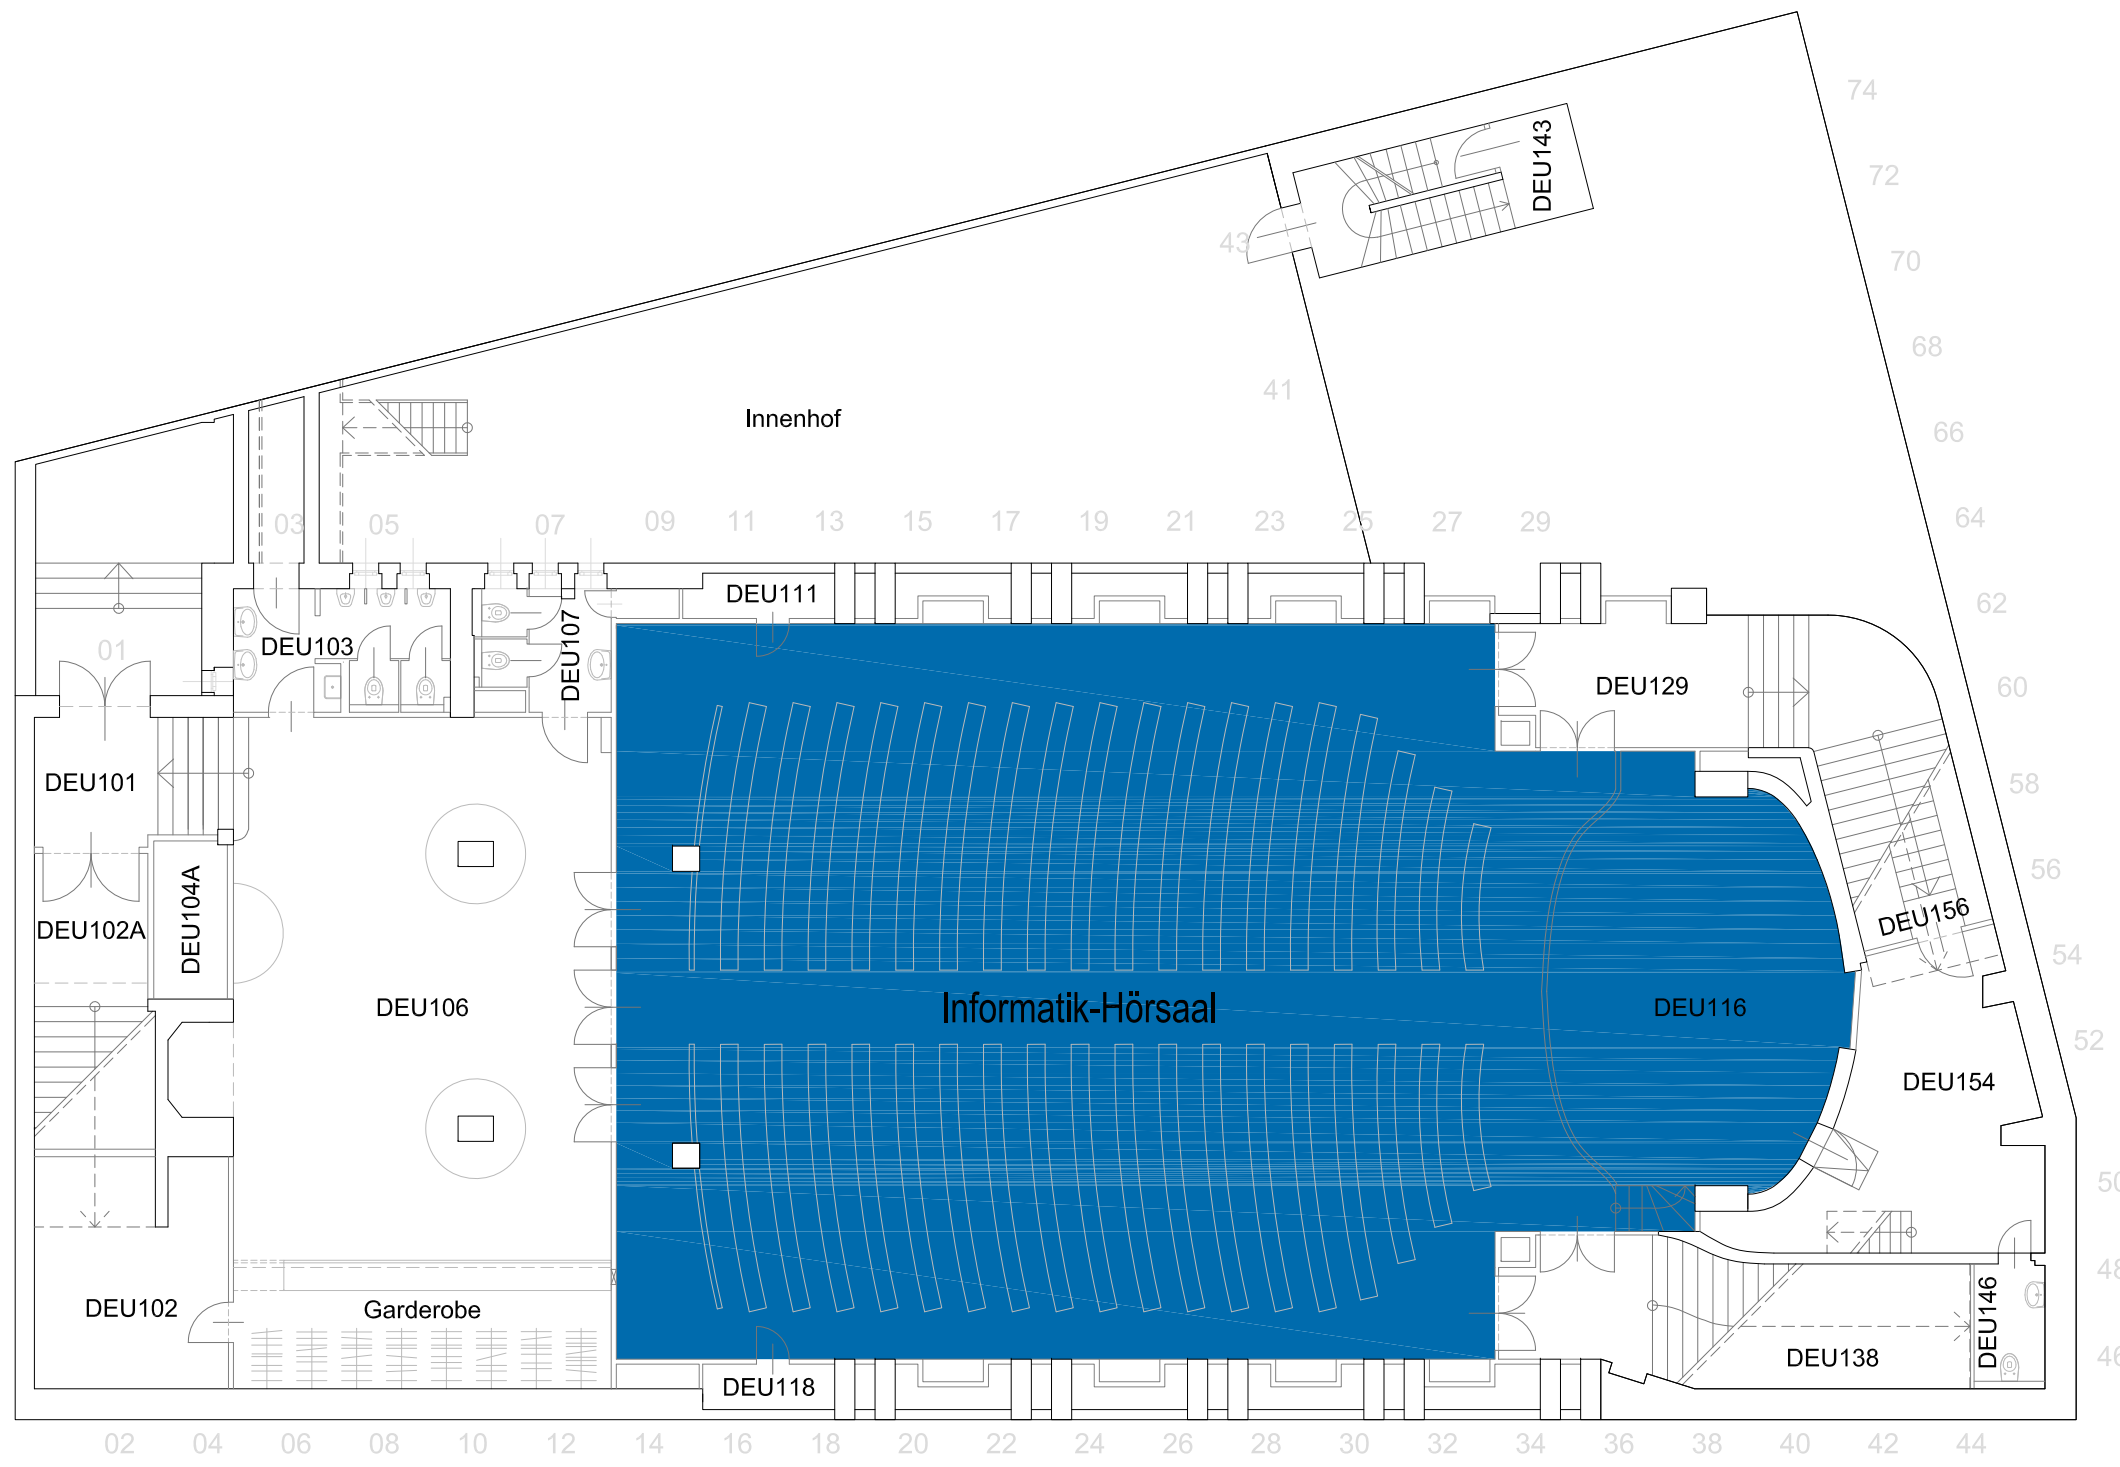


10 Meter:



Hörsaal

 TU GUT WIEN Gebäude und Technik	
Raumübersicht DE 1. UNTERGESCHOSS CAFM- TEAM GUT cafm@gut.tuwien.ac.at	Treitlstraße 3 1040 Wien Maßstab: 1:150 Datum: April 2019

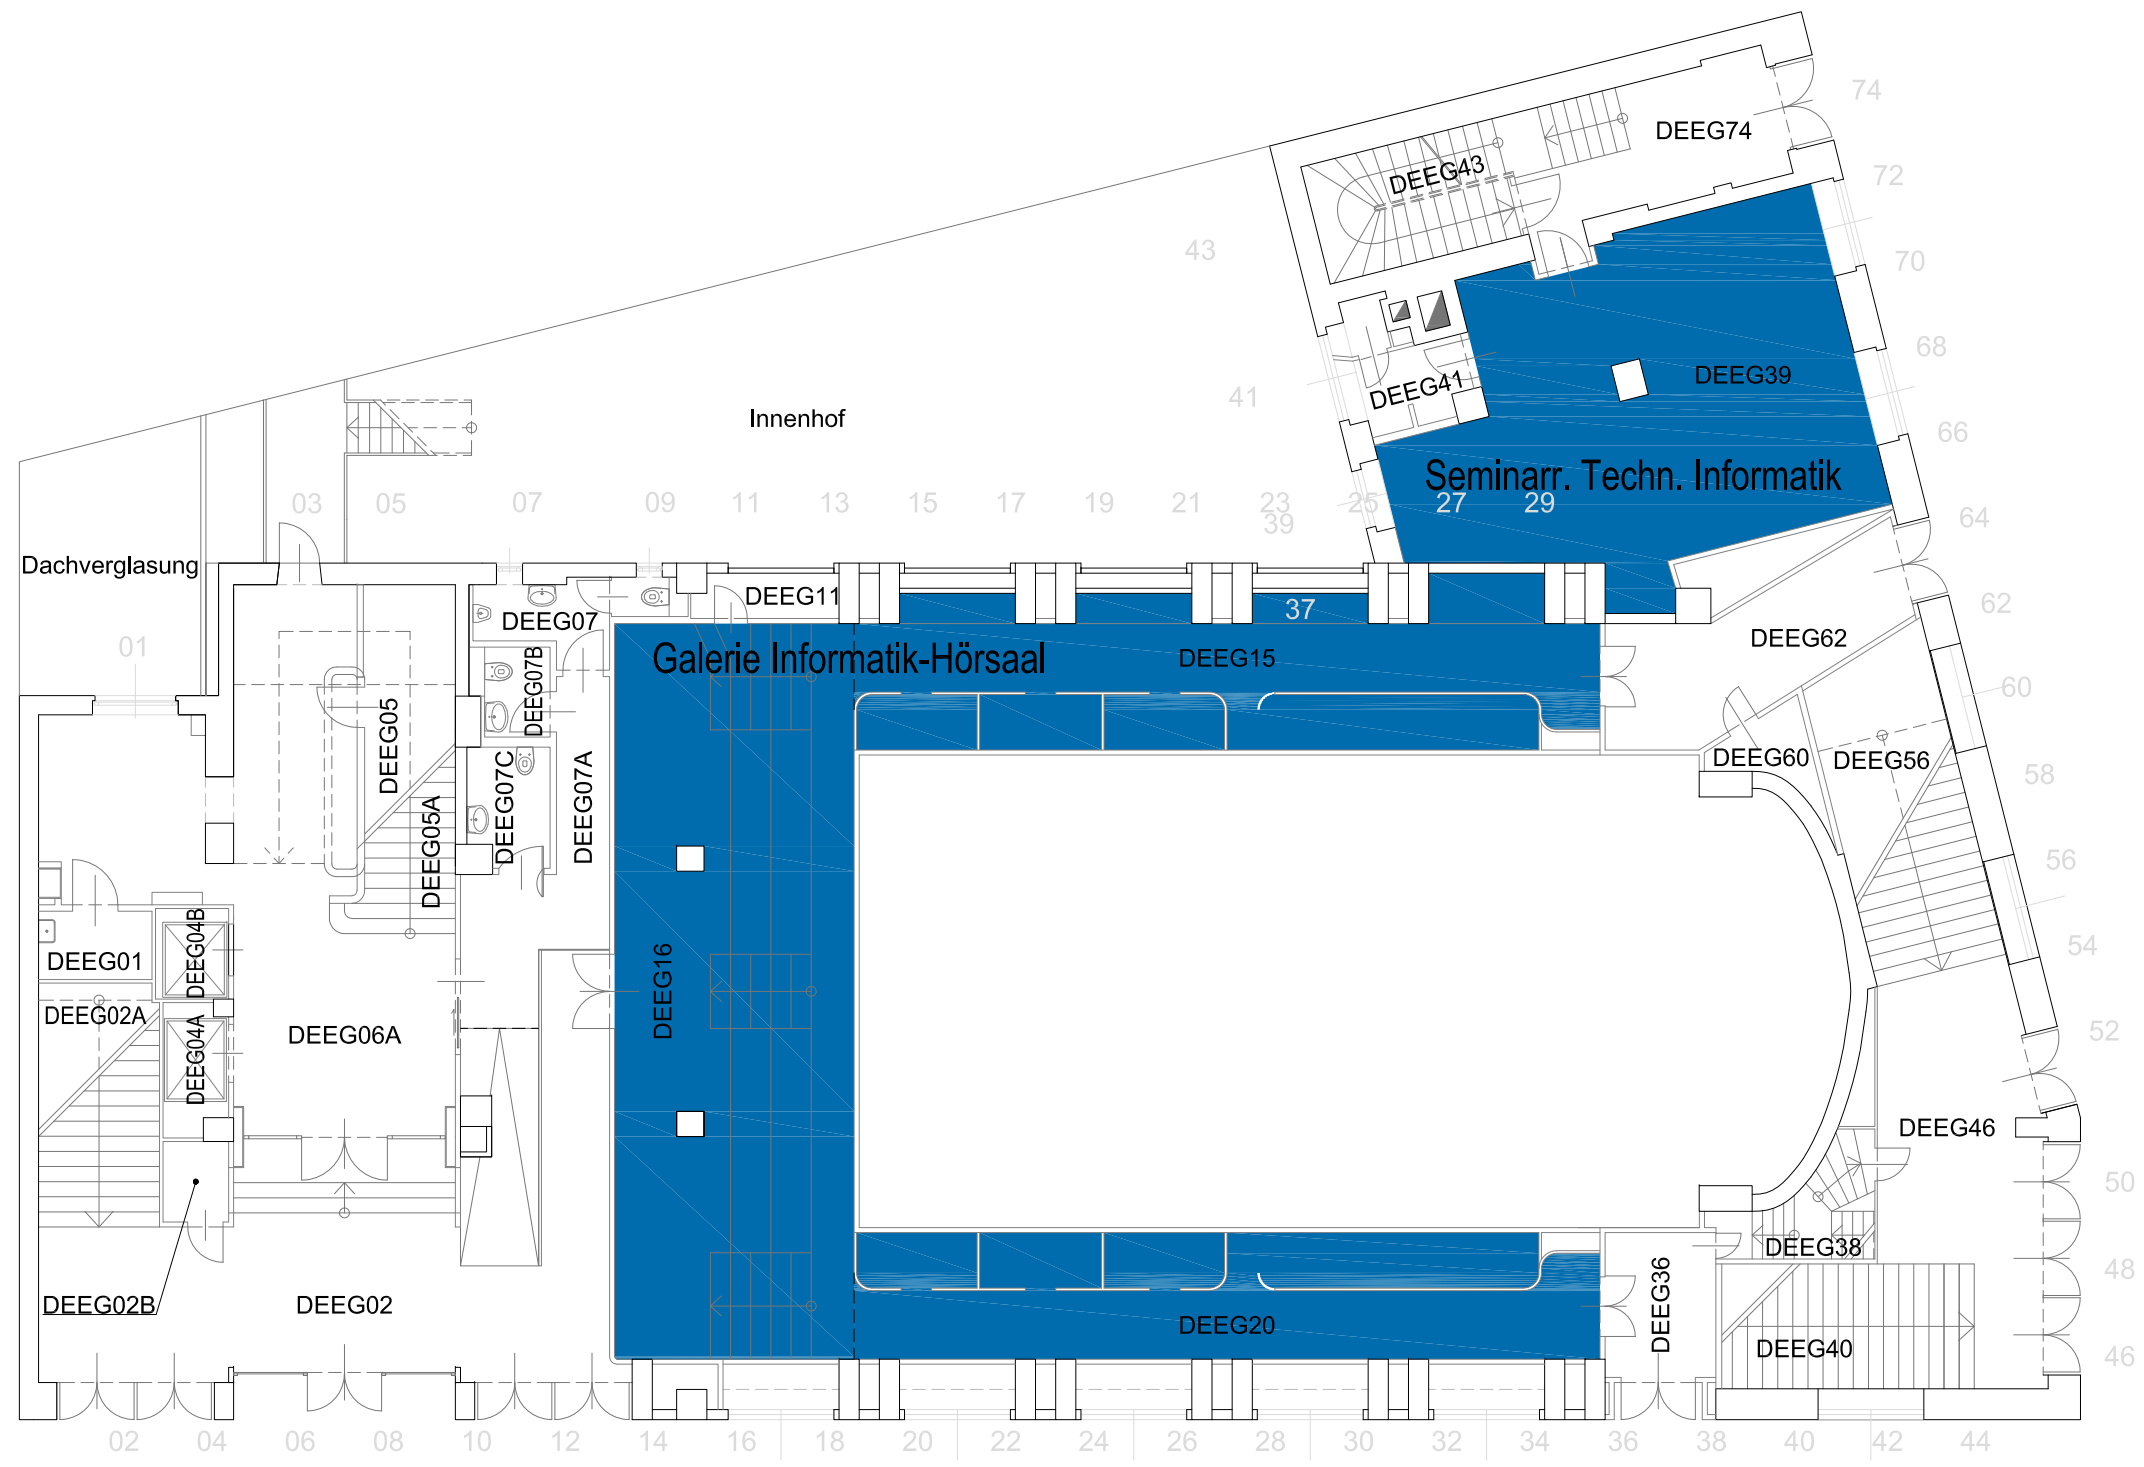


10 Meter:




Hörsaal / Seminarraum

 TU GUT WIEN Gebäude und Technik	
Raumübersicht DE ERDGESCHOSS CAFM- TEAM GUT cafm@gut.tuwien.ac.at	Treitlstraße 3 1040 Wien Maßstab: 1:150 Datum: April 2019

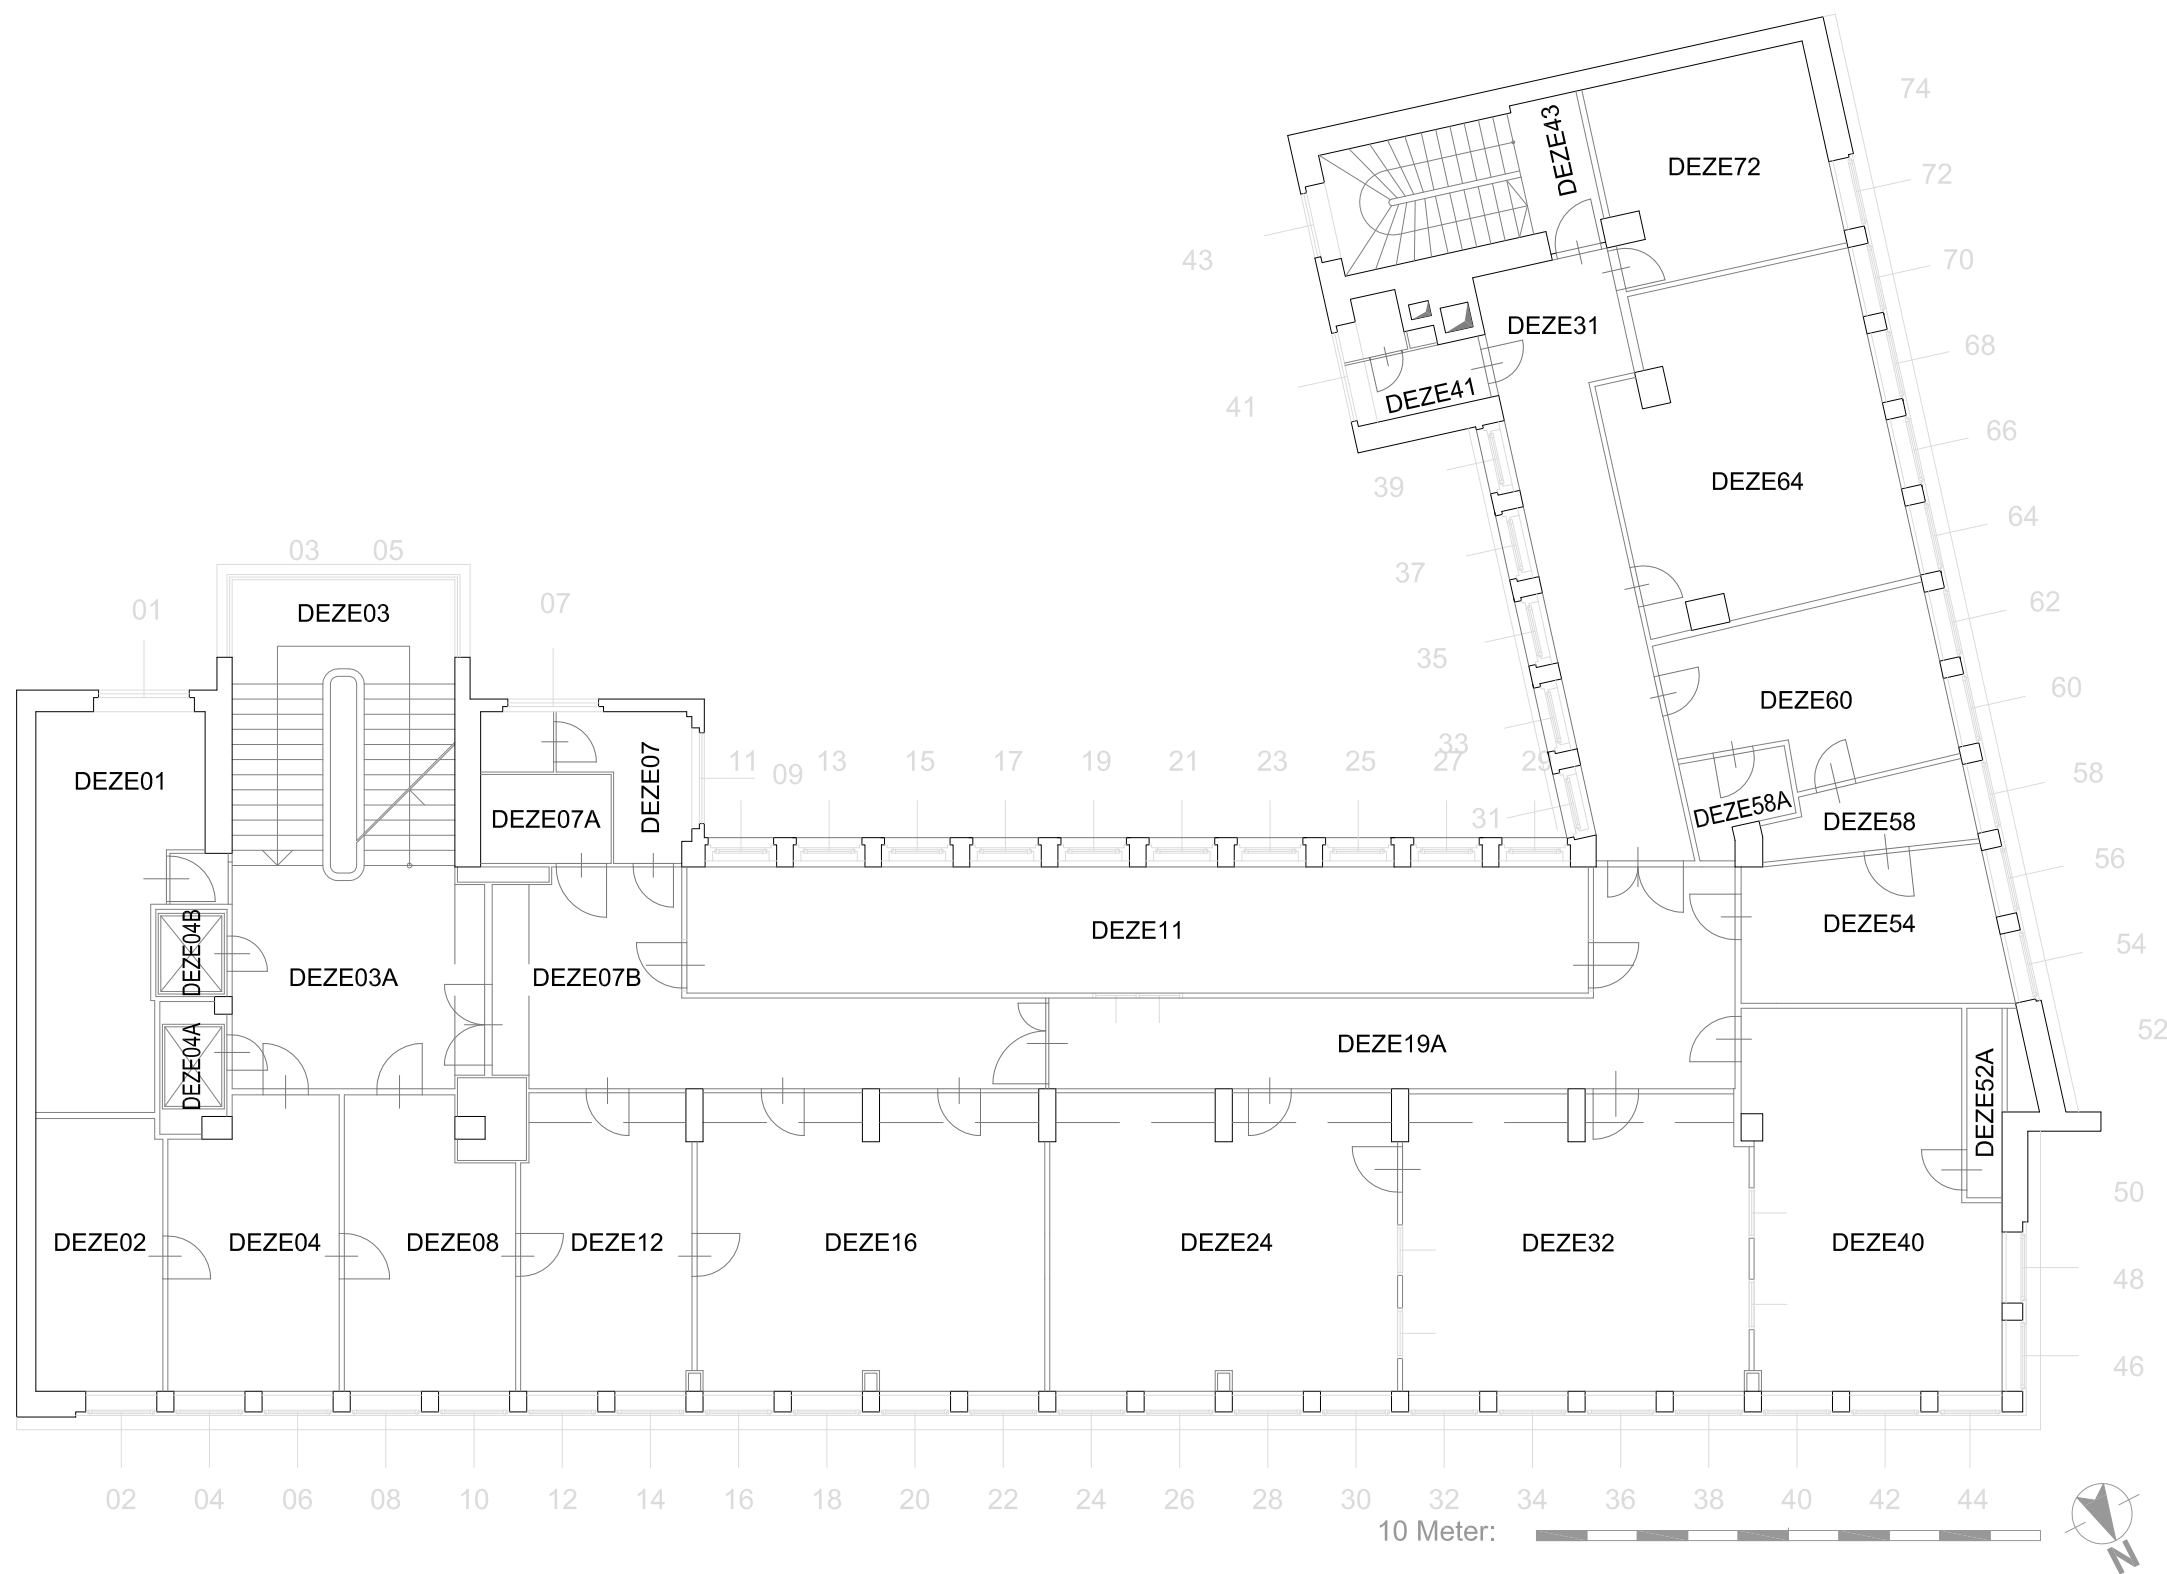

	
Raumübersicht DE ZWISCHENGESCHOSS CAFM- TEAM GUT cafm@gut.tuwien.ac.at	Treitlstraße 3 1040 Wien Maßstab: 1:150 Datum: April 2019

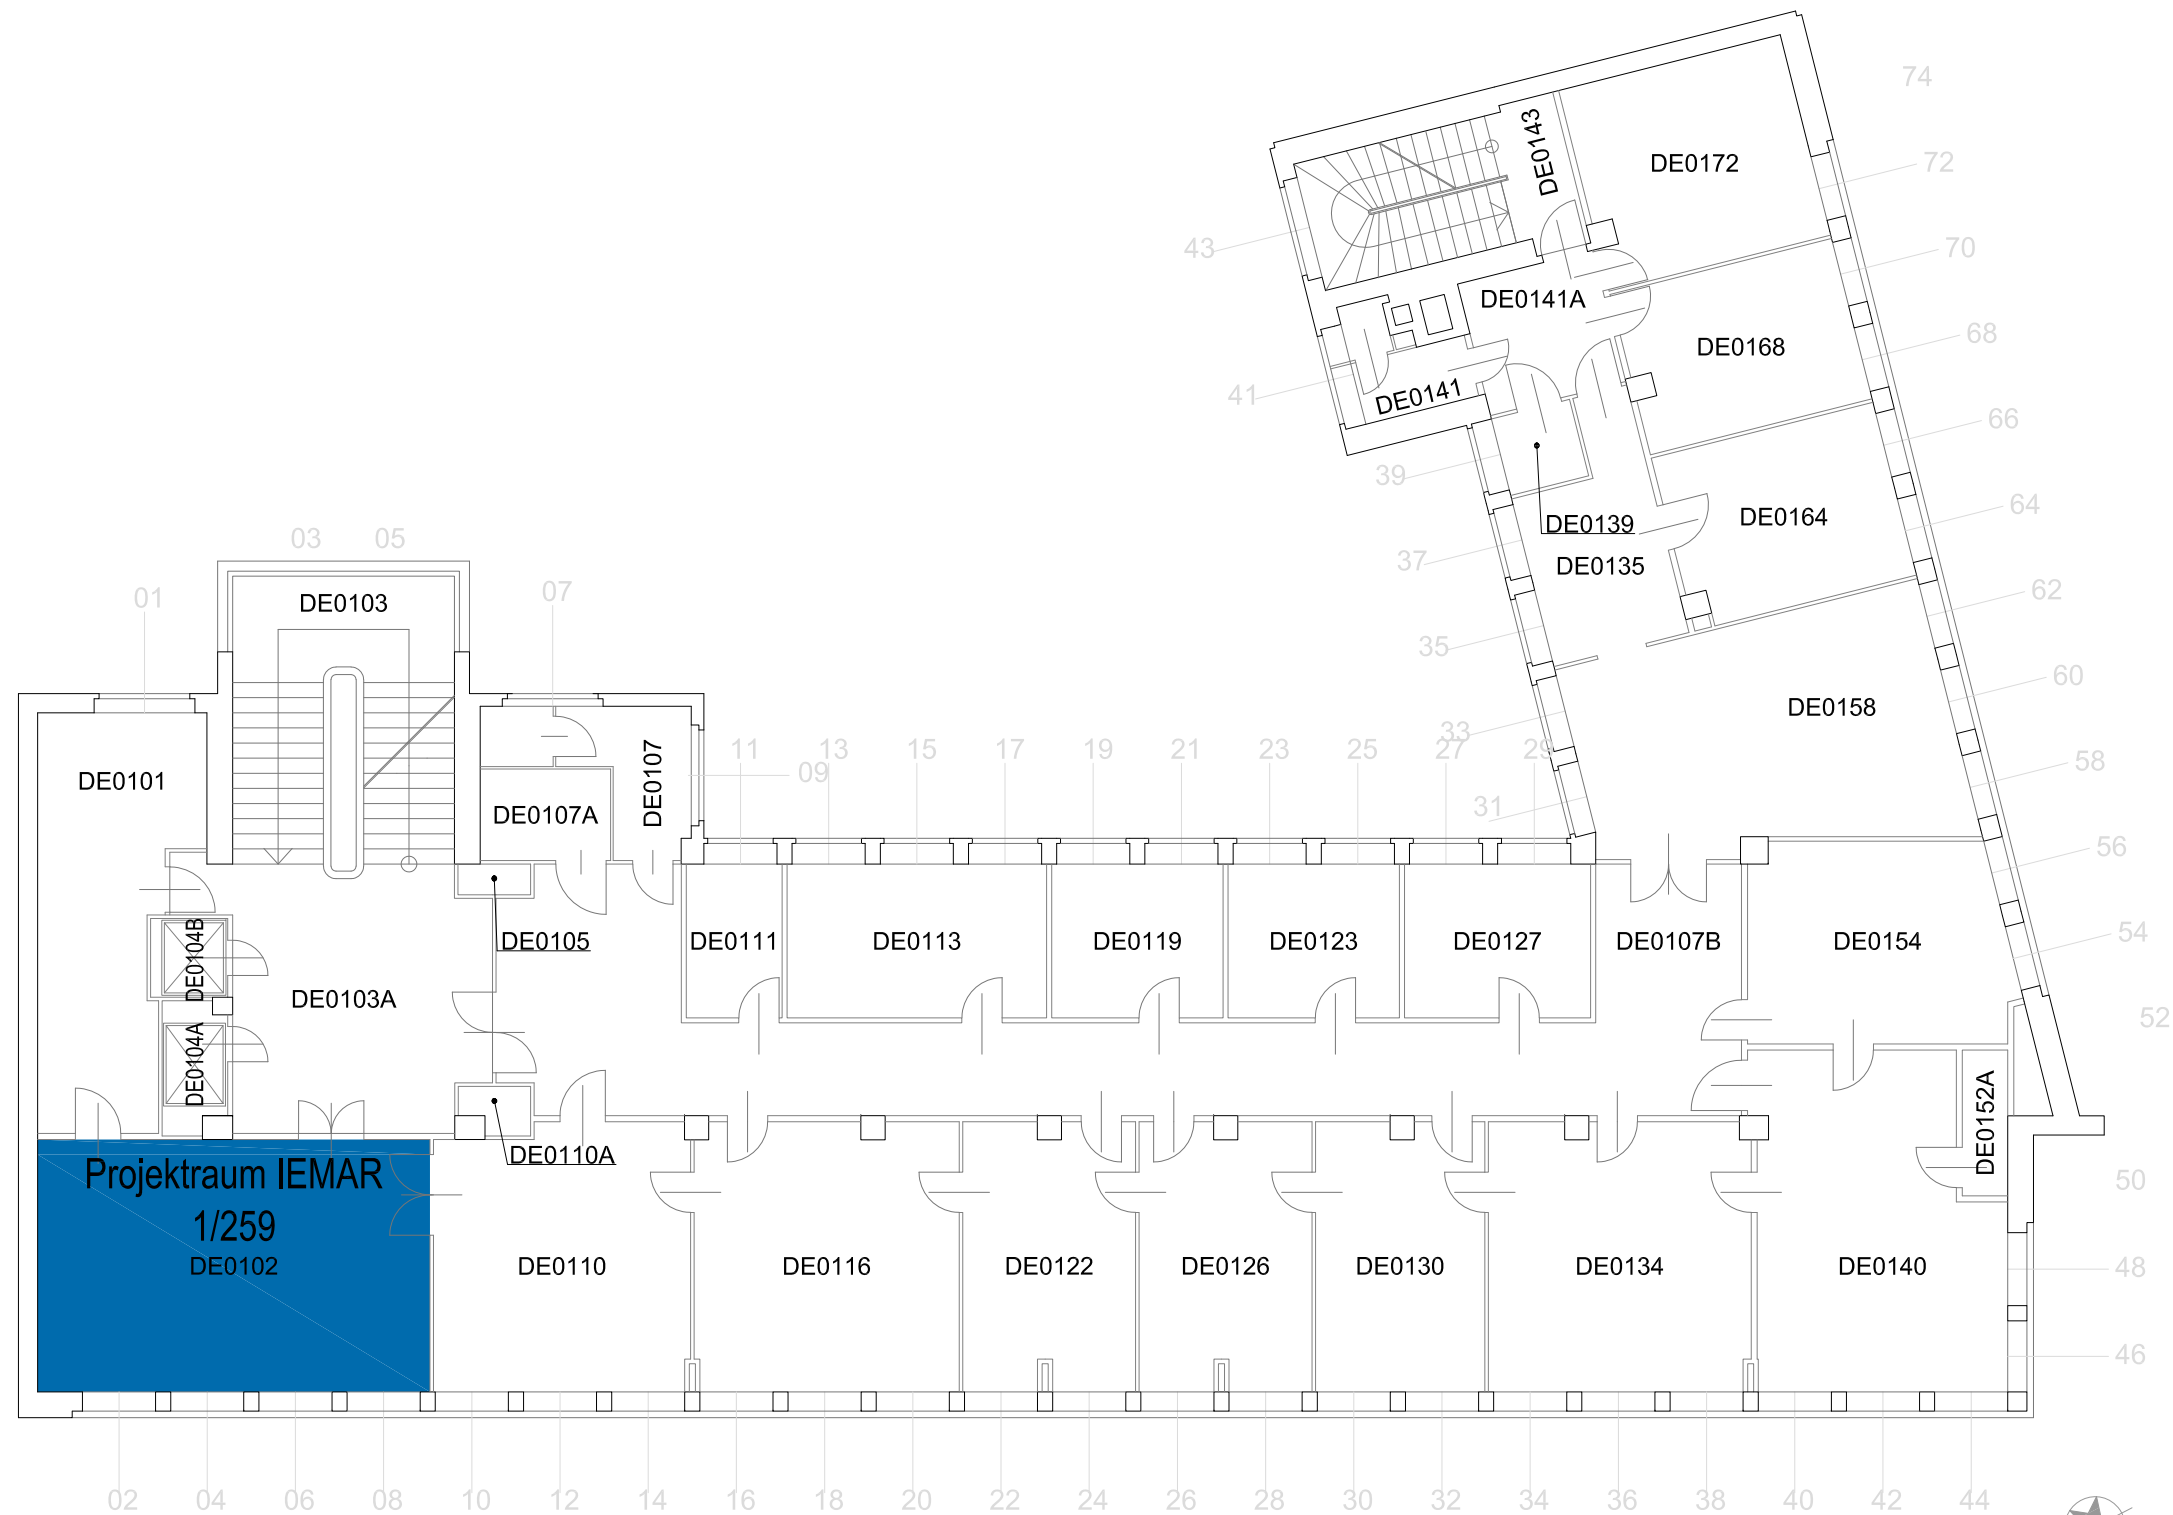


10 Meter:




Veranstaltungsraum




Raumübersicht DE 1. OBERGESCHOSS	Treitlstraße 3 1040 Wien
CAFM- TEAM GUT cafm@gut.tuwien.ac.at	Maßstab: 1:150 Datum: April 2019

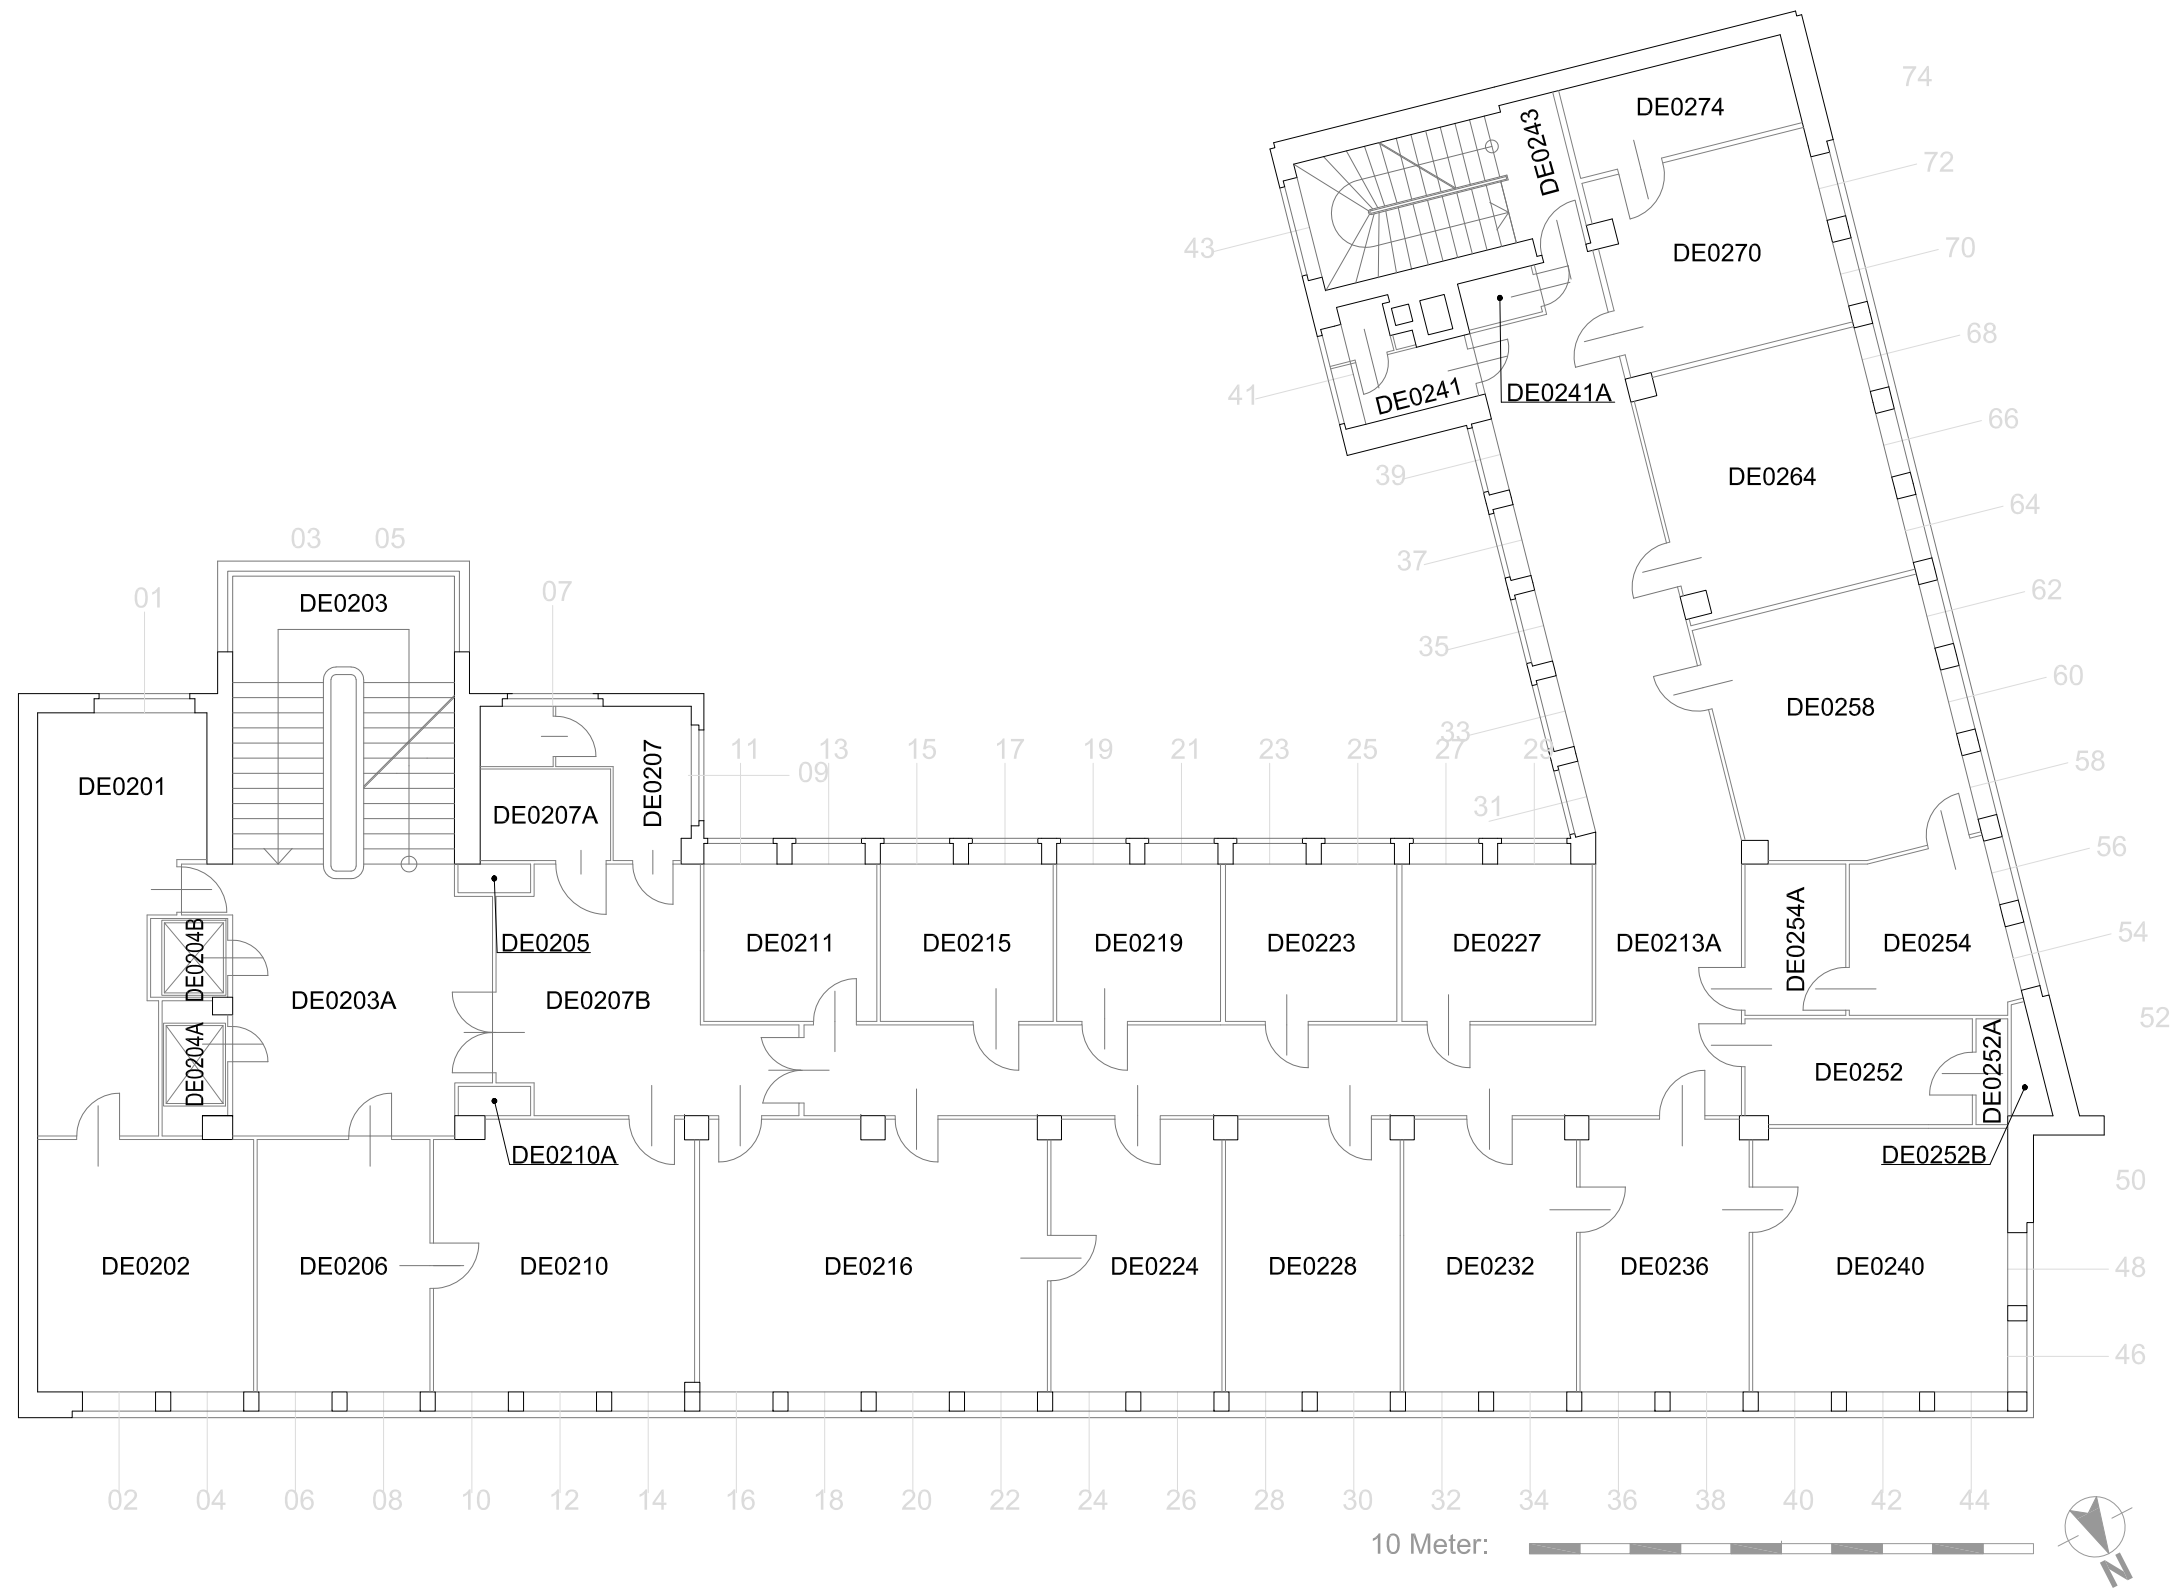


Raumübersicht DE 2. OBERGESCHOSS	Treilstraße 3 1040 Wien
CAFM- TEAM GUT cafm@gut.tuwien.ac.at	Maßstab: 1:150 Datum: April 2019

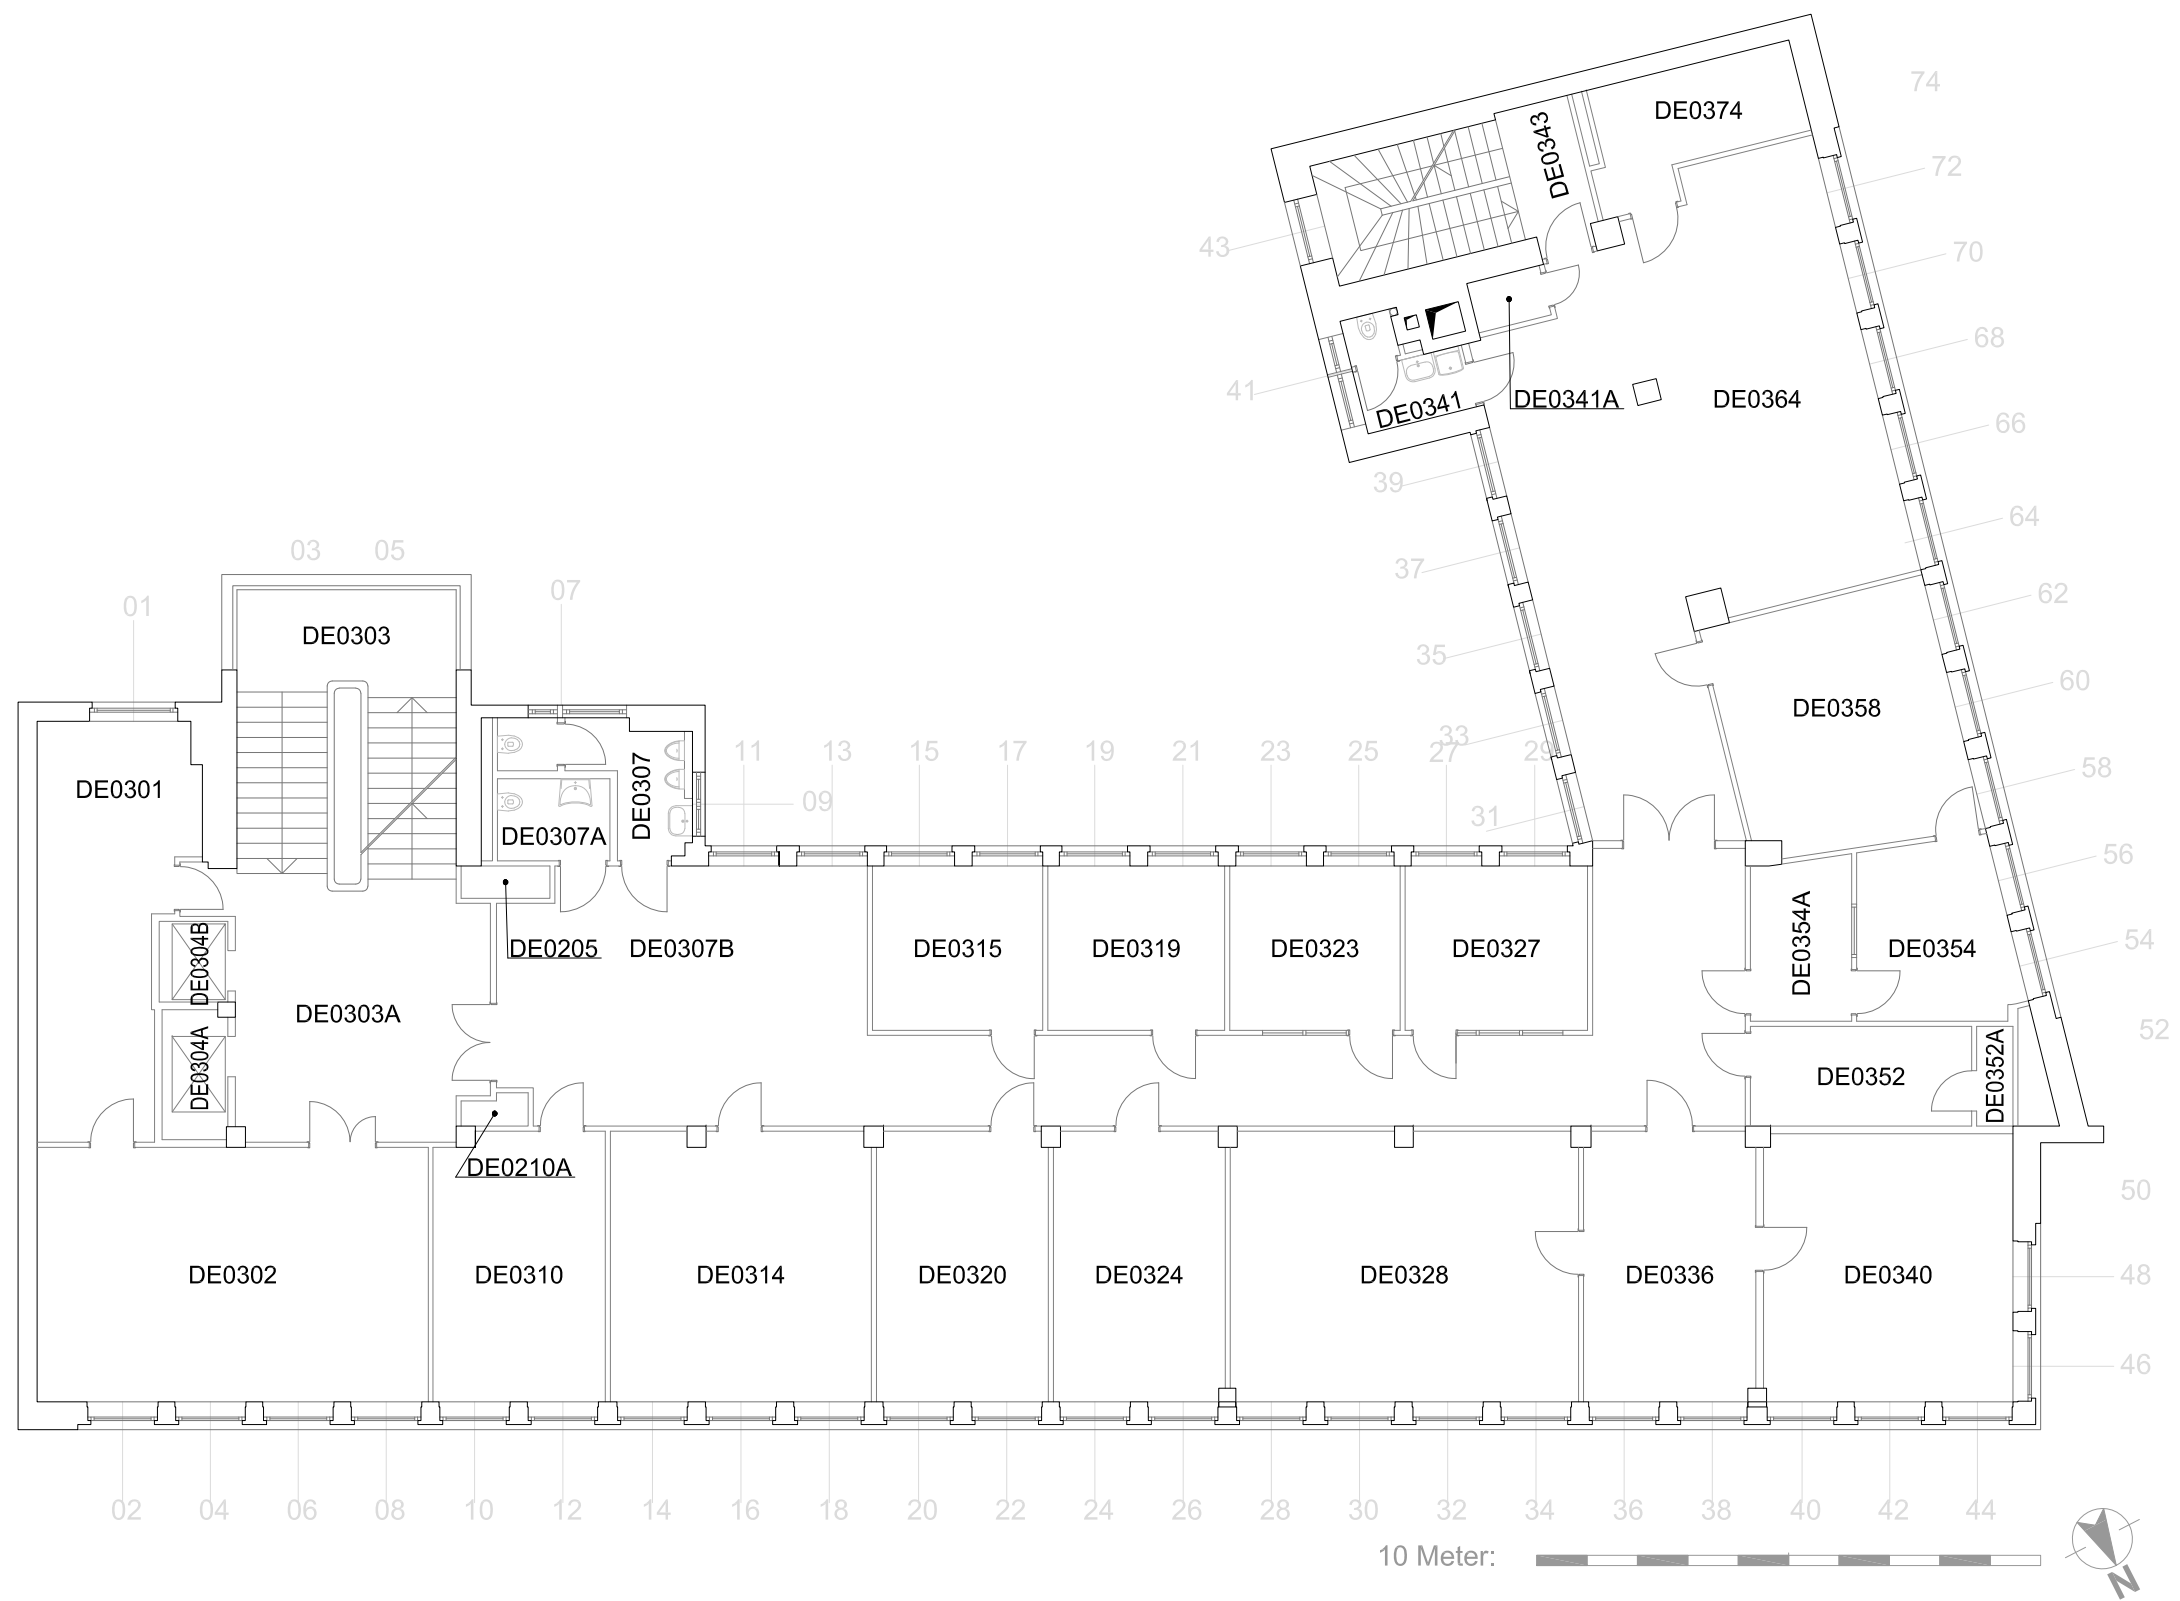

	
Raumübersicht DE 3. OBERGESCHOSS CAFM- TEAM GUT cafm@gut.tuwien.ac.at	Treitlstraße 3 1040 Wien Maßstab: 1:150 Datum: April 2019

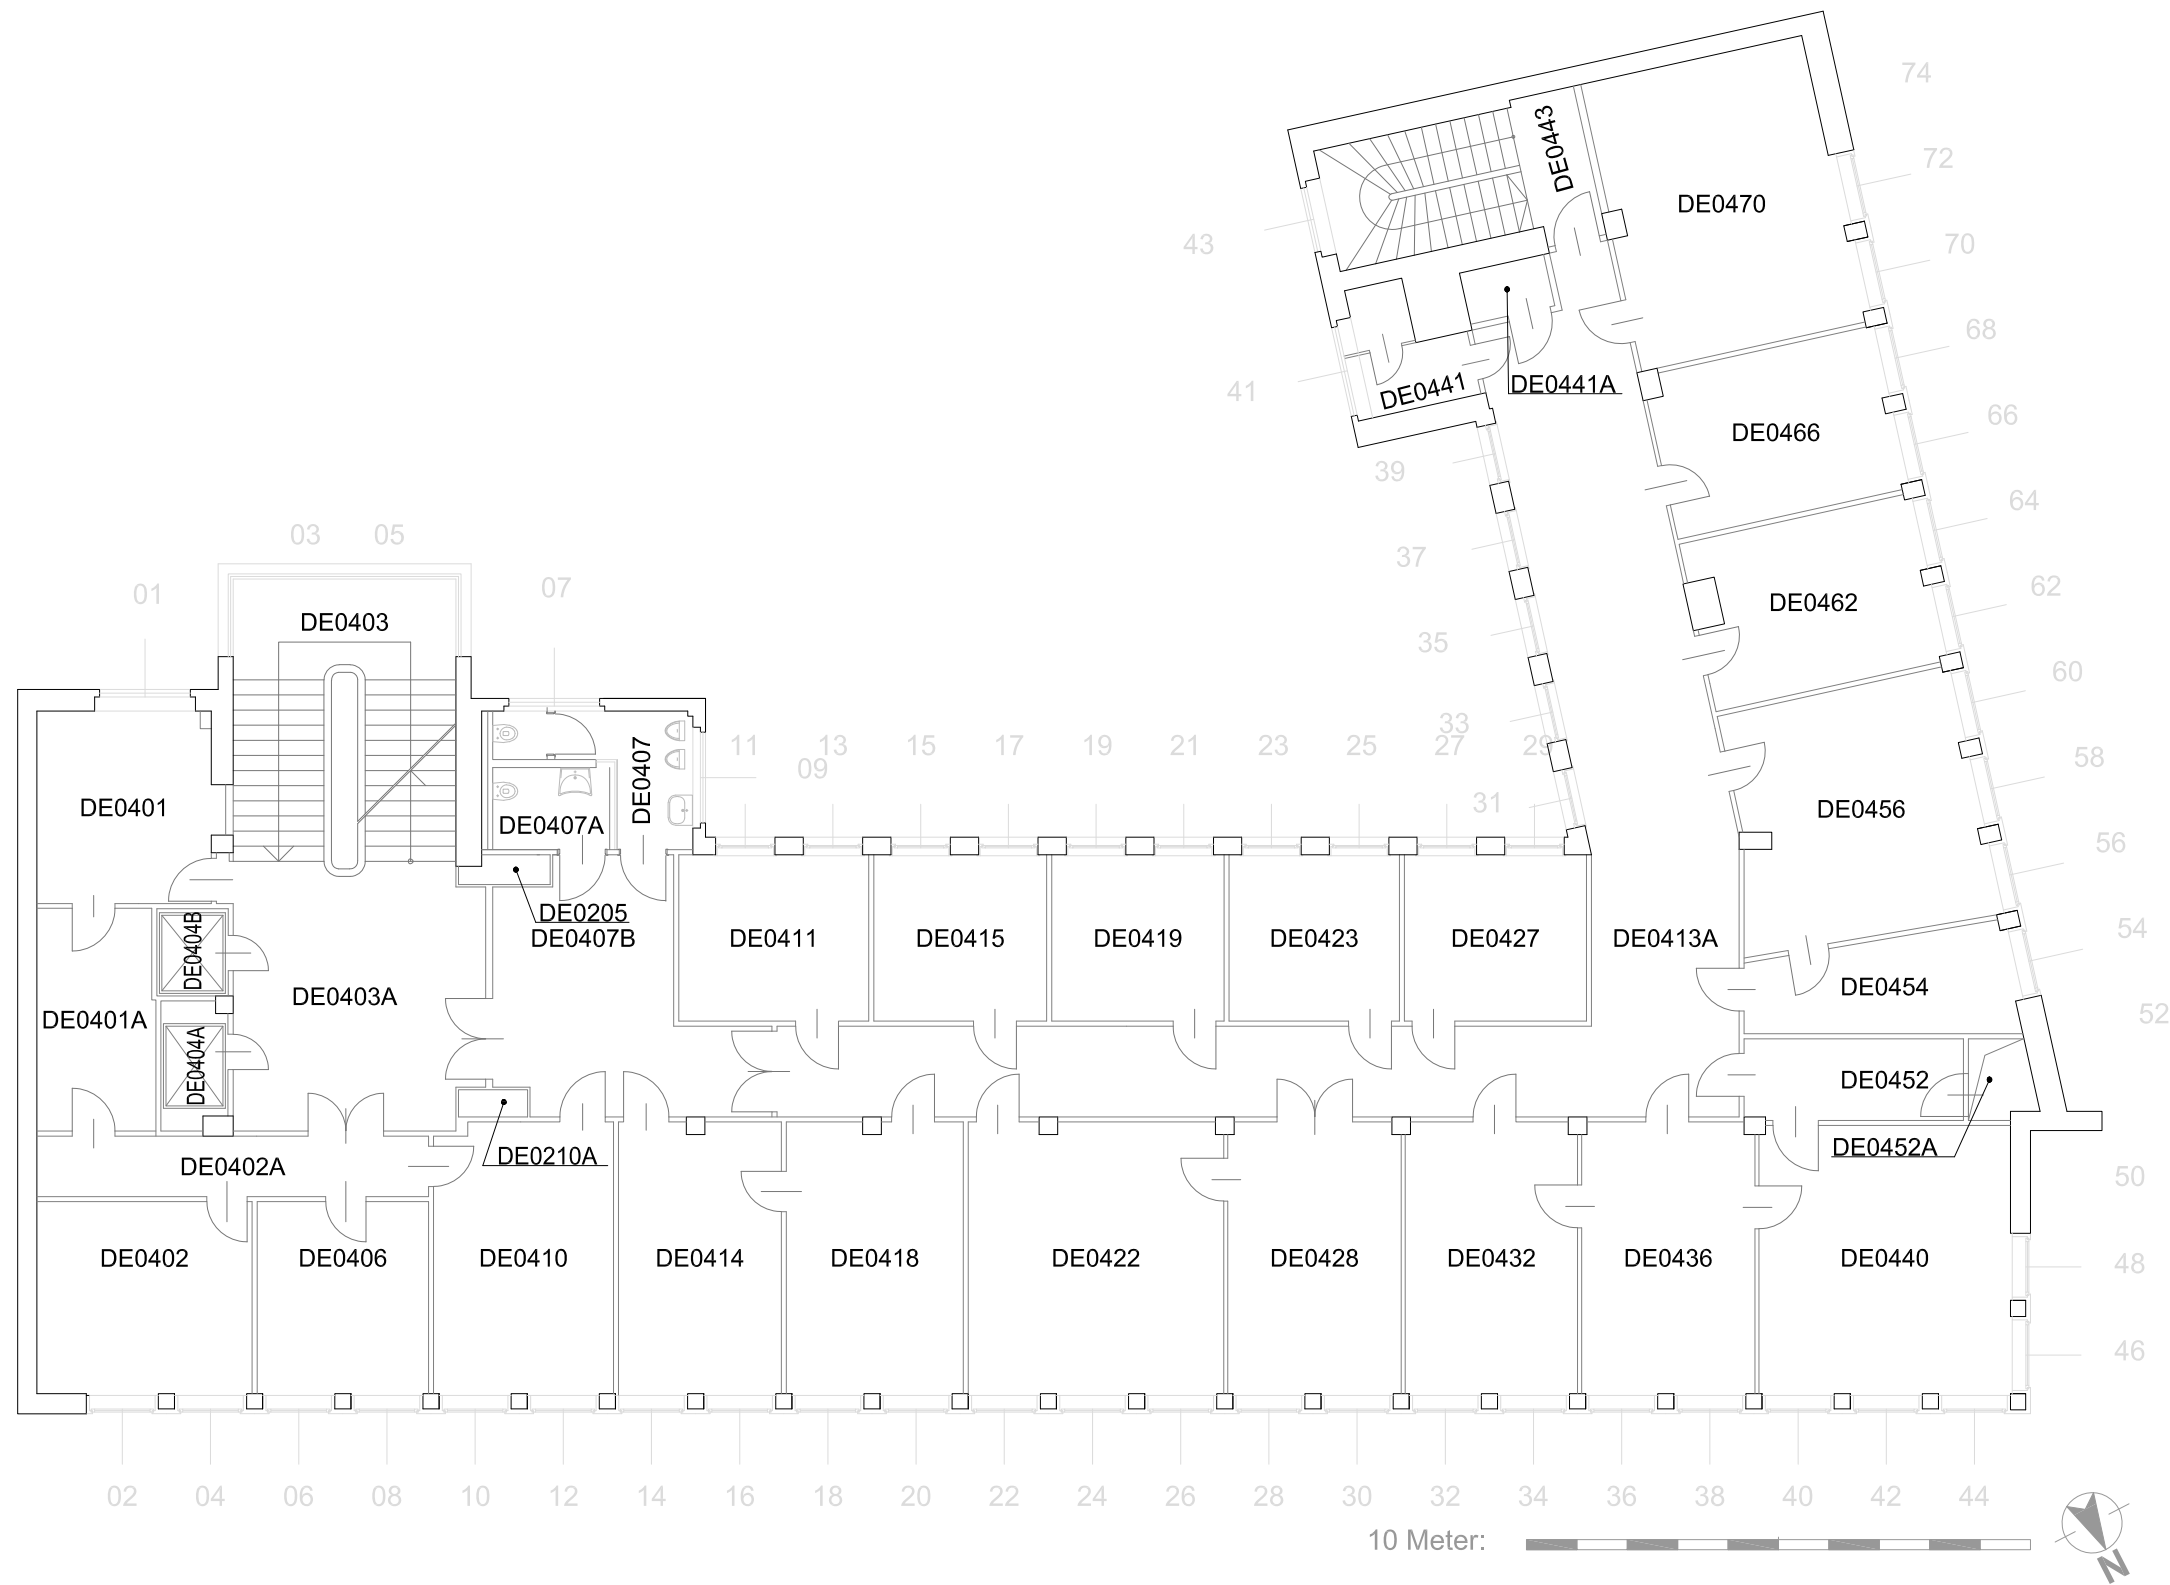

 TU GUT WIEN Gebäude und Technik	
Raumübersicht DE 4. OBERGESCHOSS CAFM- TEAM GUT cafm@gut.tuwien.ac.at	Treitlstraße 3 1040 Wien Maßstab: 1:150 Datum: April 2019

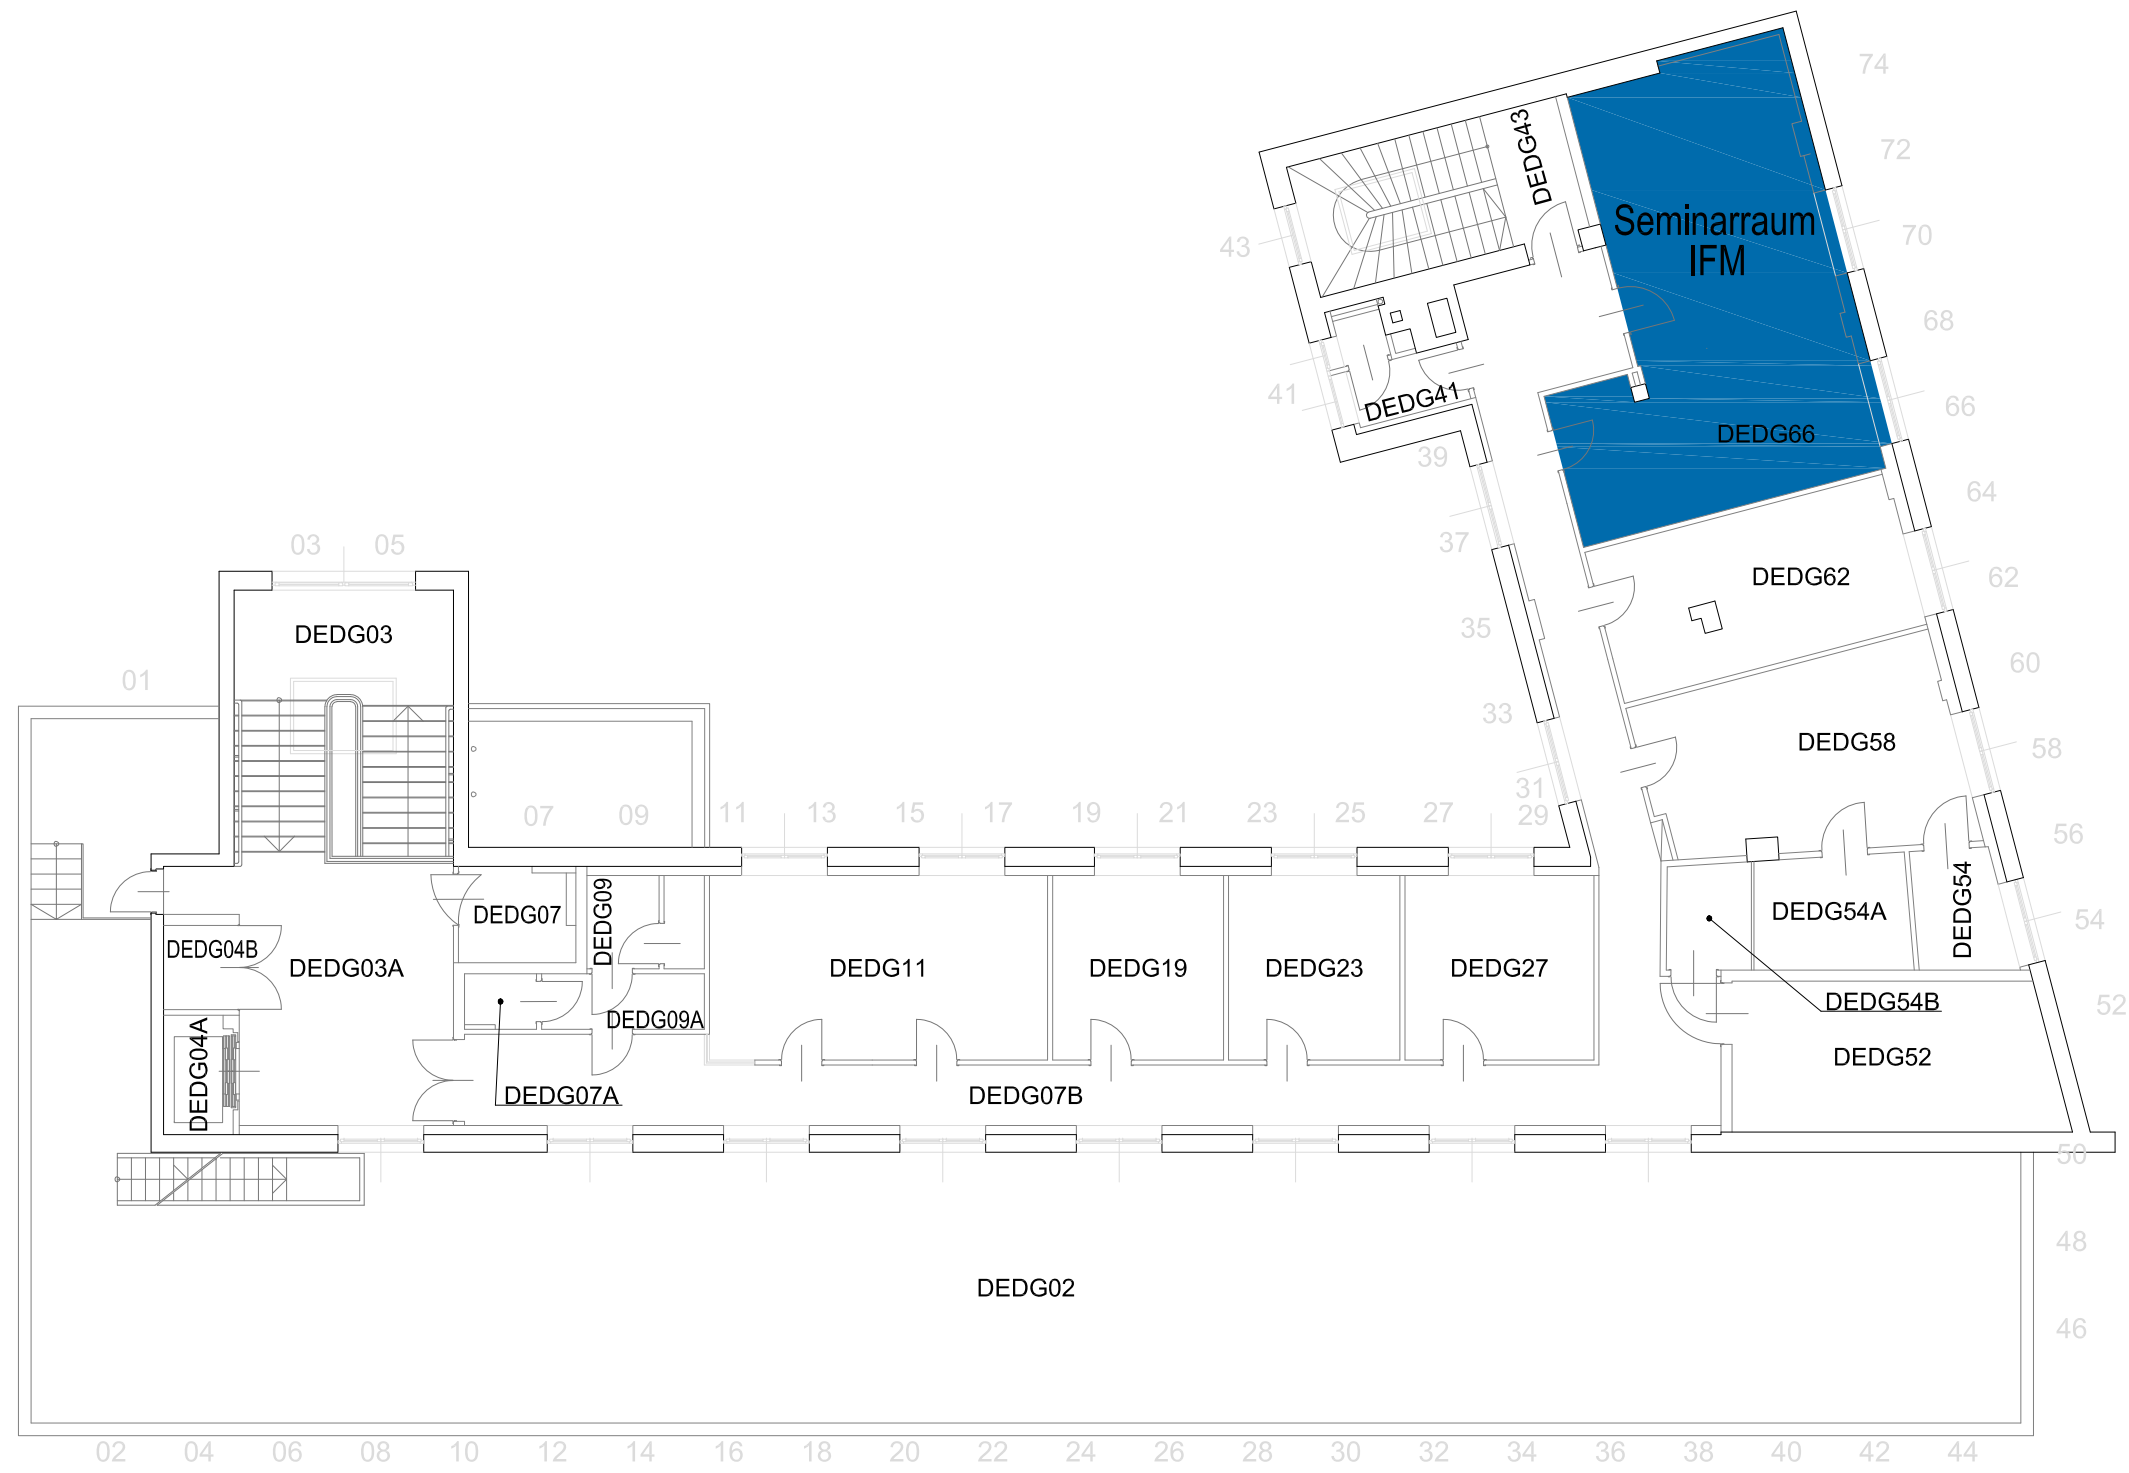

10 Meter:



Seminarraum



Raumübersicht DE DACHGESCHOSS	Treitlstraße 3 1040 Wien
CAFM- TEAM GUT cafm@gut.tuwien.ac.at	Maßstab: 1:150 Datum: April 2019