



 Stellplätze


 Haustechnik

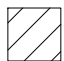


Raumübersicht GA 2. UNTERGESCHOSS	Floragasse 7 1040 Wien
CAFM- TEAM GUT cafm@gut.tuwien.ac.at	Maßstab: 1:250 Datum: Februar 2020

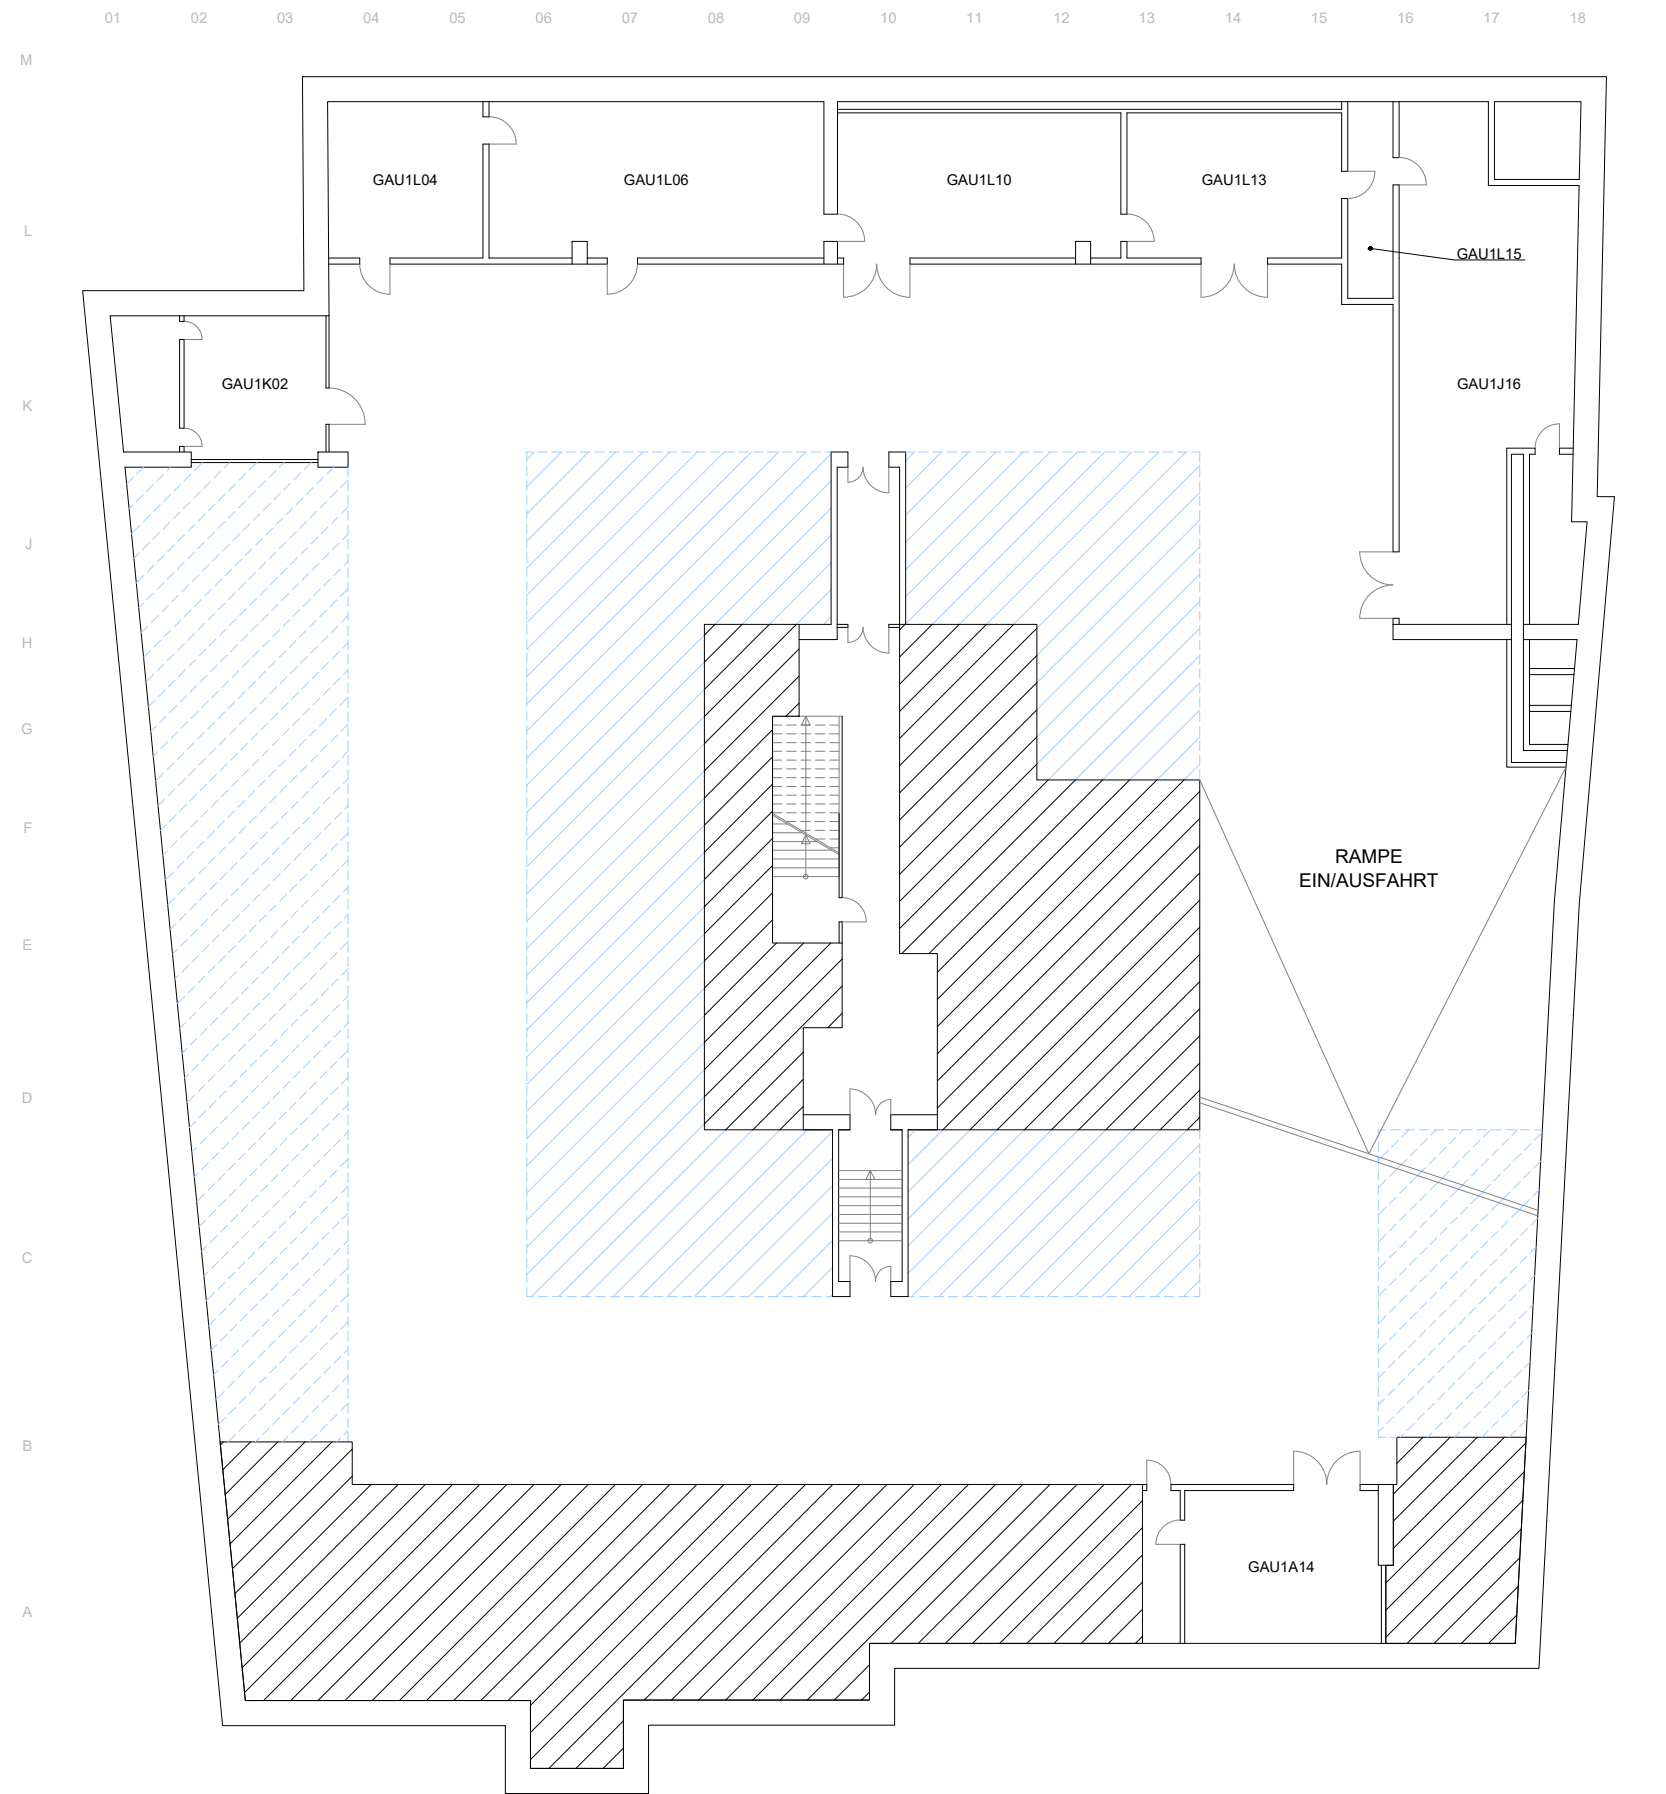

-  Stellplätze
-  Haustechnik

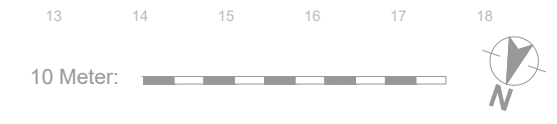

<b>TU GUT</b> WIEN Gebäude und Technik	
Raumübersicht GA 1. UNTERGESCHOSS	Floragasse 7 1040 Wien
CAFM- TEAM GUT cafm@gut.tuwien.ac.at	Maßstab: 1:250 Datum: Februar 2020

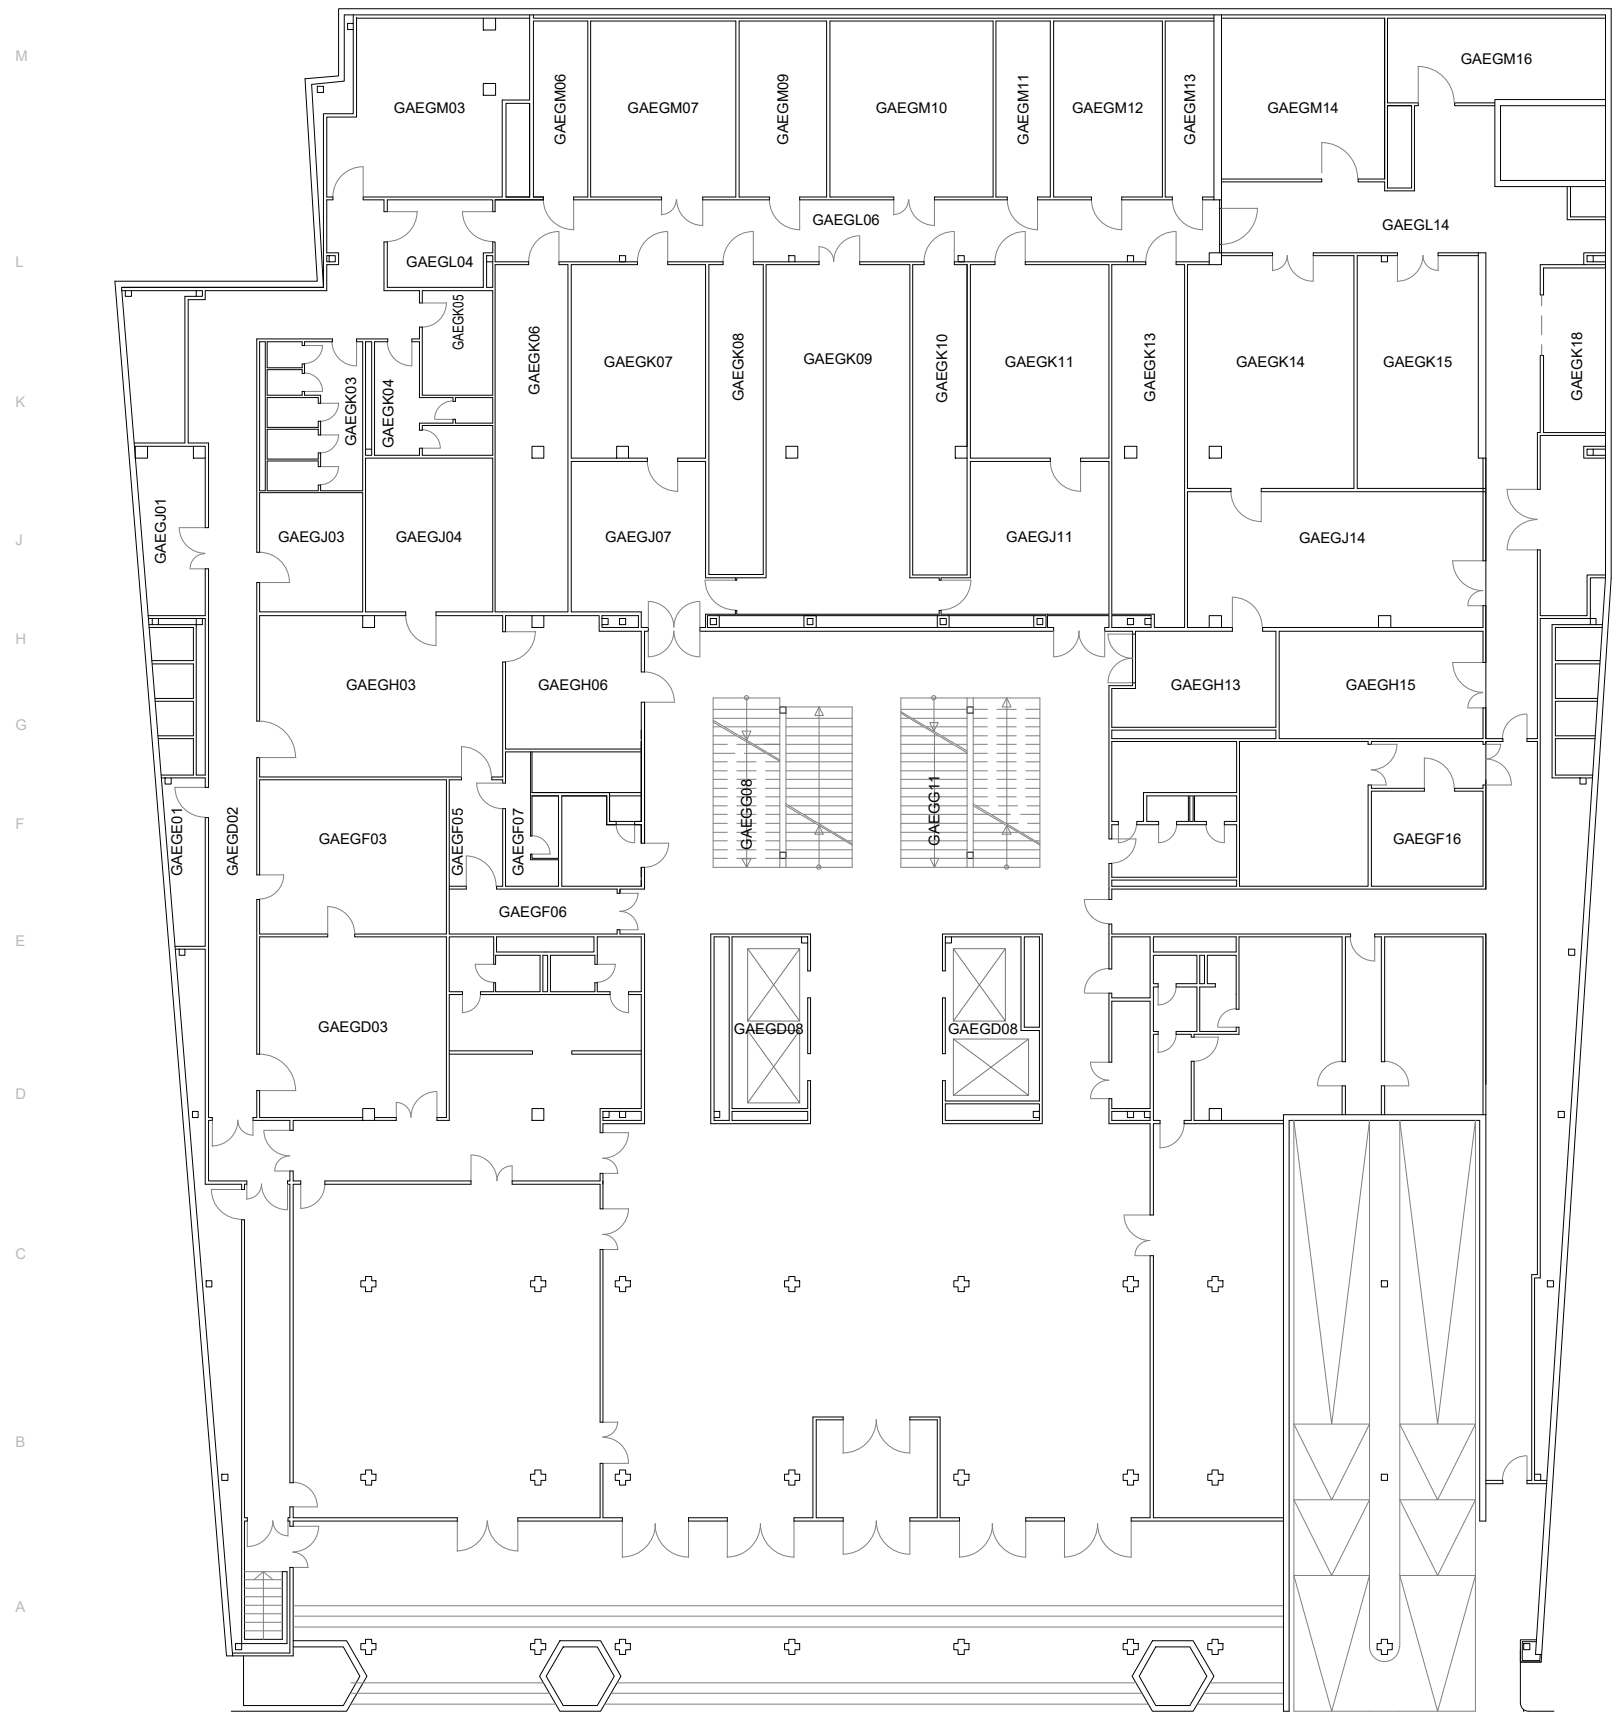

01 02 03 04 05 06 07 08 09 10 11 12 13 14 15 16 17 18

10 Meter:



Raumübersicht GA ERDGESCHOSS	Floragasse 7 1040 Wien
CAFM- TEAM GUT cafm@gut.tuwien.ac.at	Maßstab: 1:250 Datum: August 2019



10 Meter:





01 02 03 04 05 06 07 08 09 10 11 12 13 14 15 16 17 18

Seminarraum



Raumübersicht GA 1. OBERGESCHOSS	Floragasse 7 1040 Wien
CAFM- TEAM GUT cafm@gut.tuwien.ac.at	Maßstab: 1:250 Datum: Juni 2019

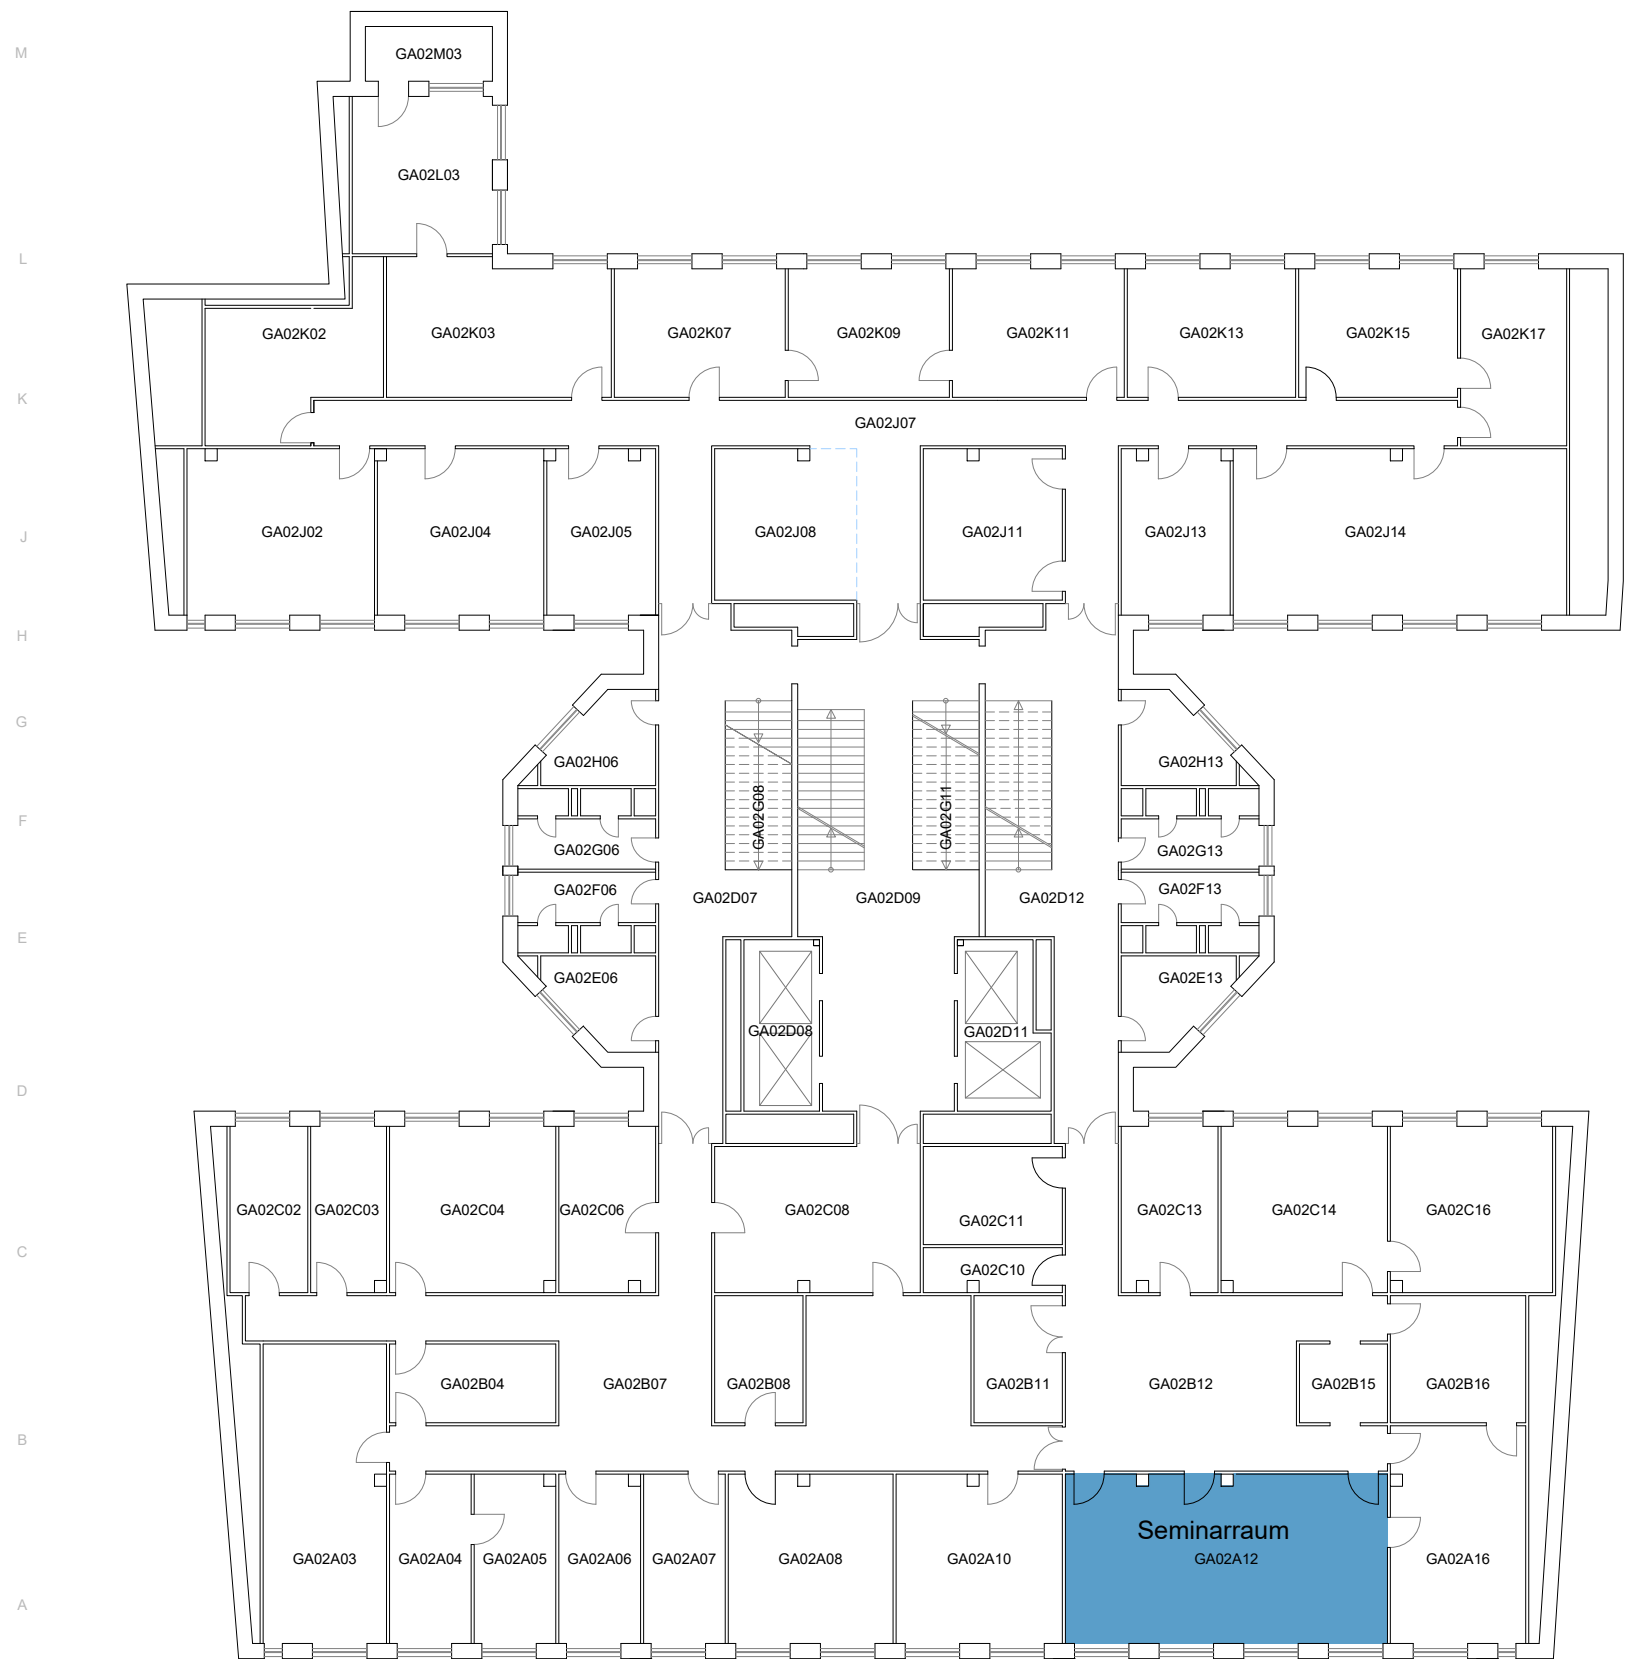

 Seminarraum


10 Meter: 



01 02 03 04 05 06 07 08 09 10 11 12 13 14 15 16 17 18



Raumübersicht GA 2. OBERGESCHOSS	Floragasse 7 1040 Wien
CAFM- TEAM GUT caf@gut.tuwien.ac.at	Maßstab: 1:250 Datum: Juni 2019

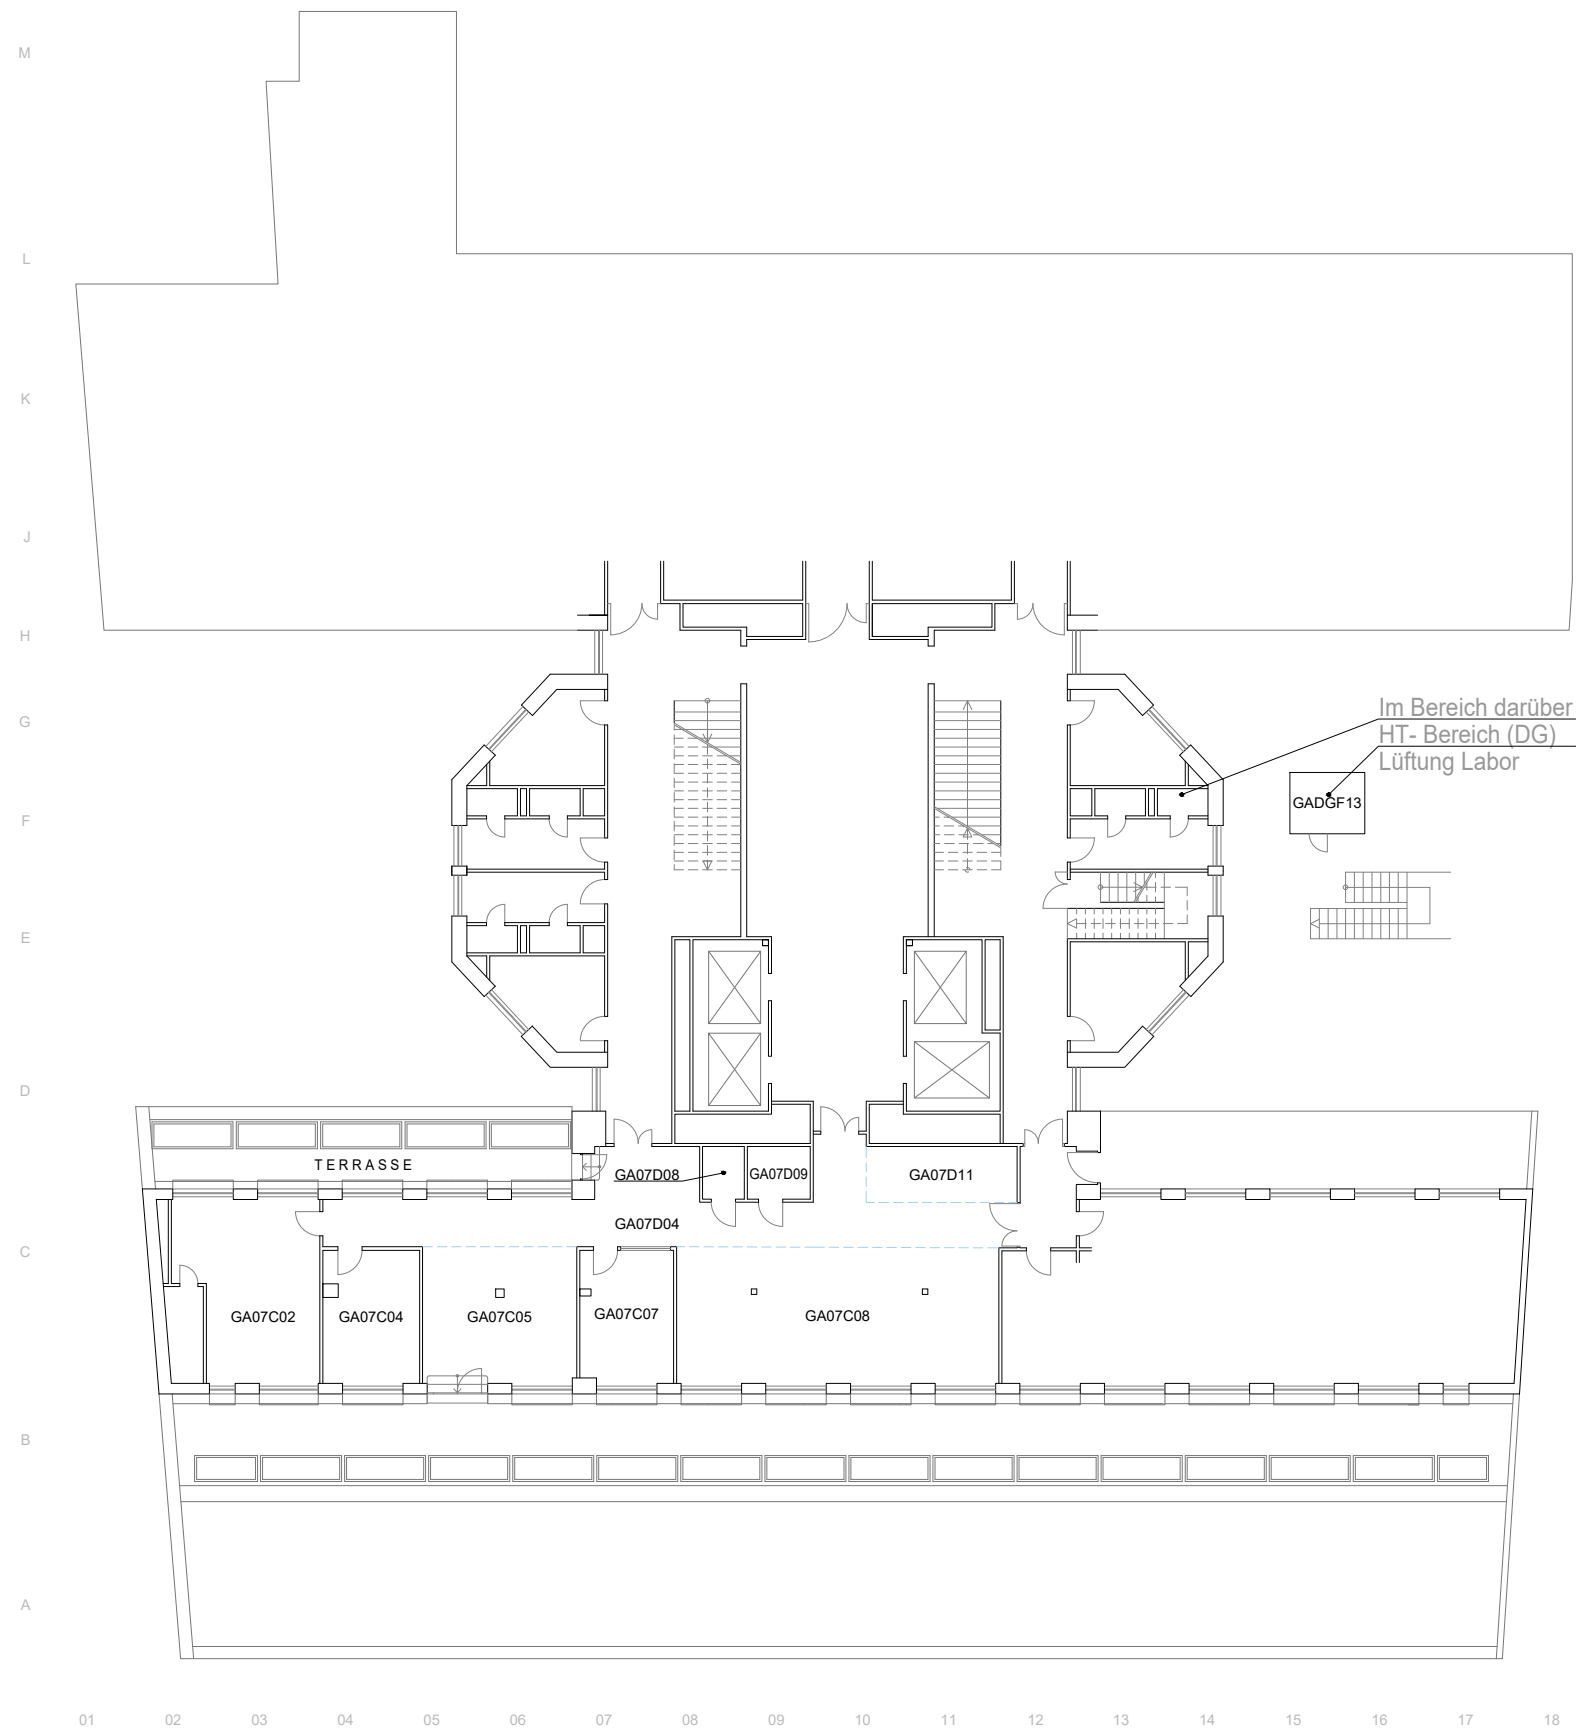

01 02 03 04 05 06 07 08 09 10 11 12 13 14 15 16 17 18

10 Meter:



Raumübersicht GA 7. OBERGESCHOSS / DG	Floragasse 7 1040 Wien
CAFM- TEAM GUT cafm@gut.tuwien.ac.at	Maßstab: 1:250 Datum: Juni 2019