





10 Meter:

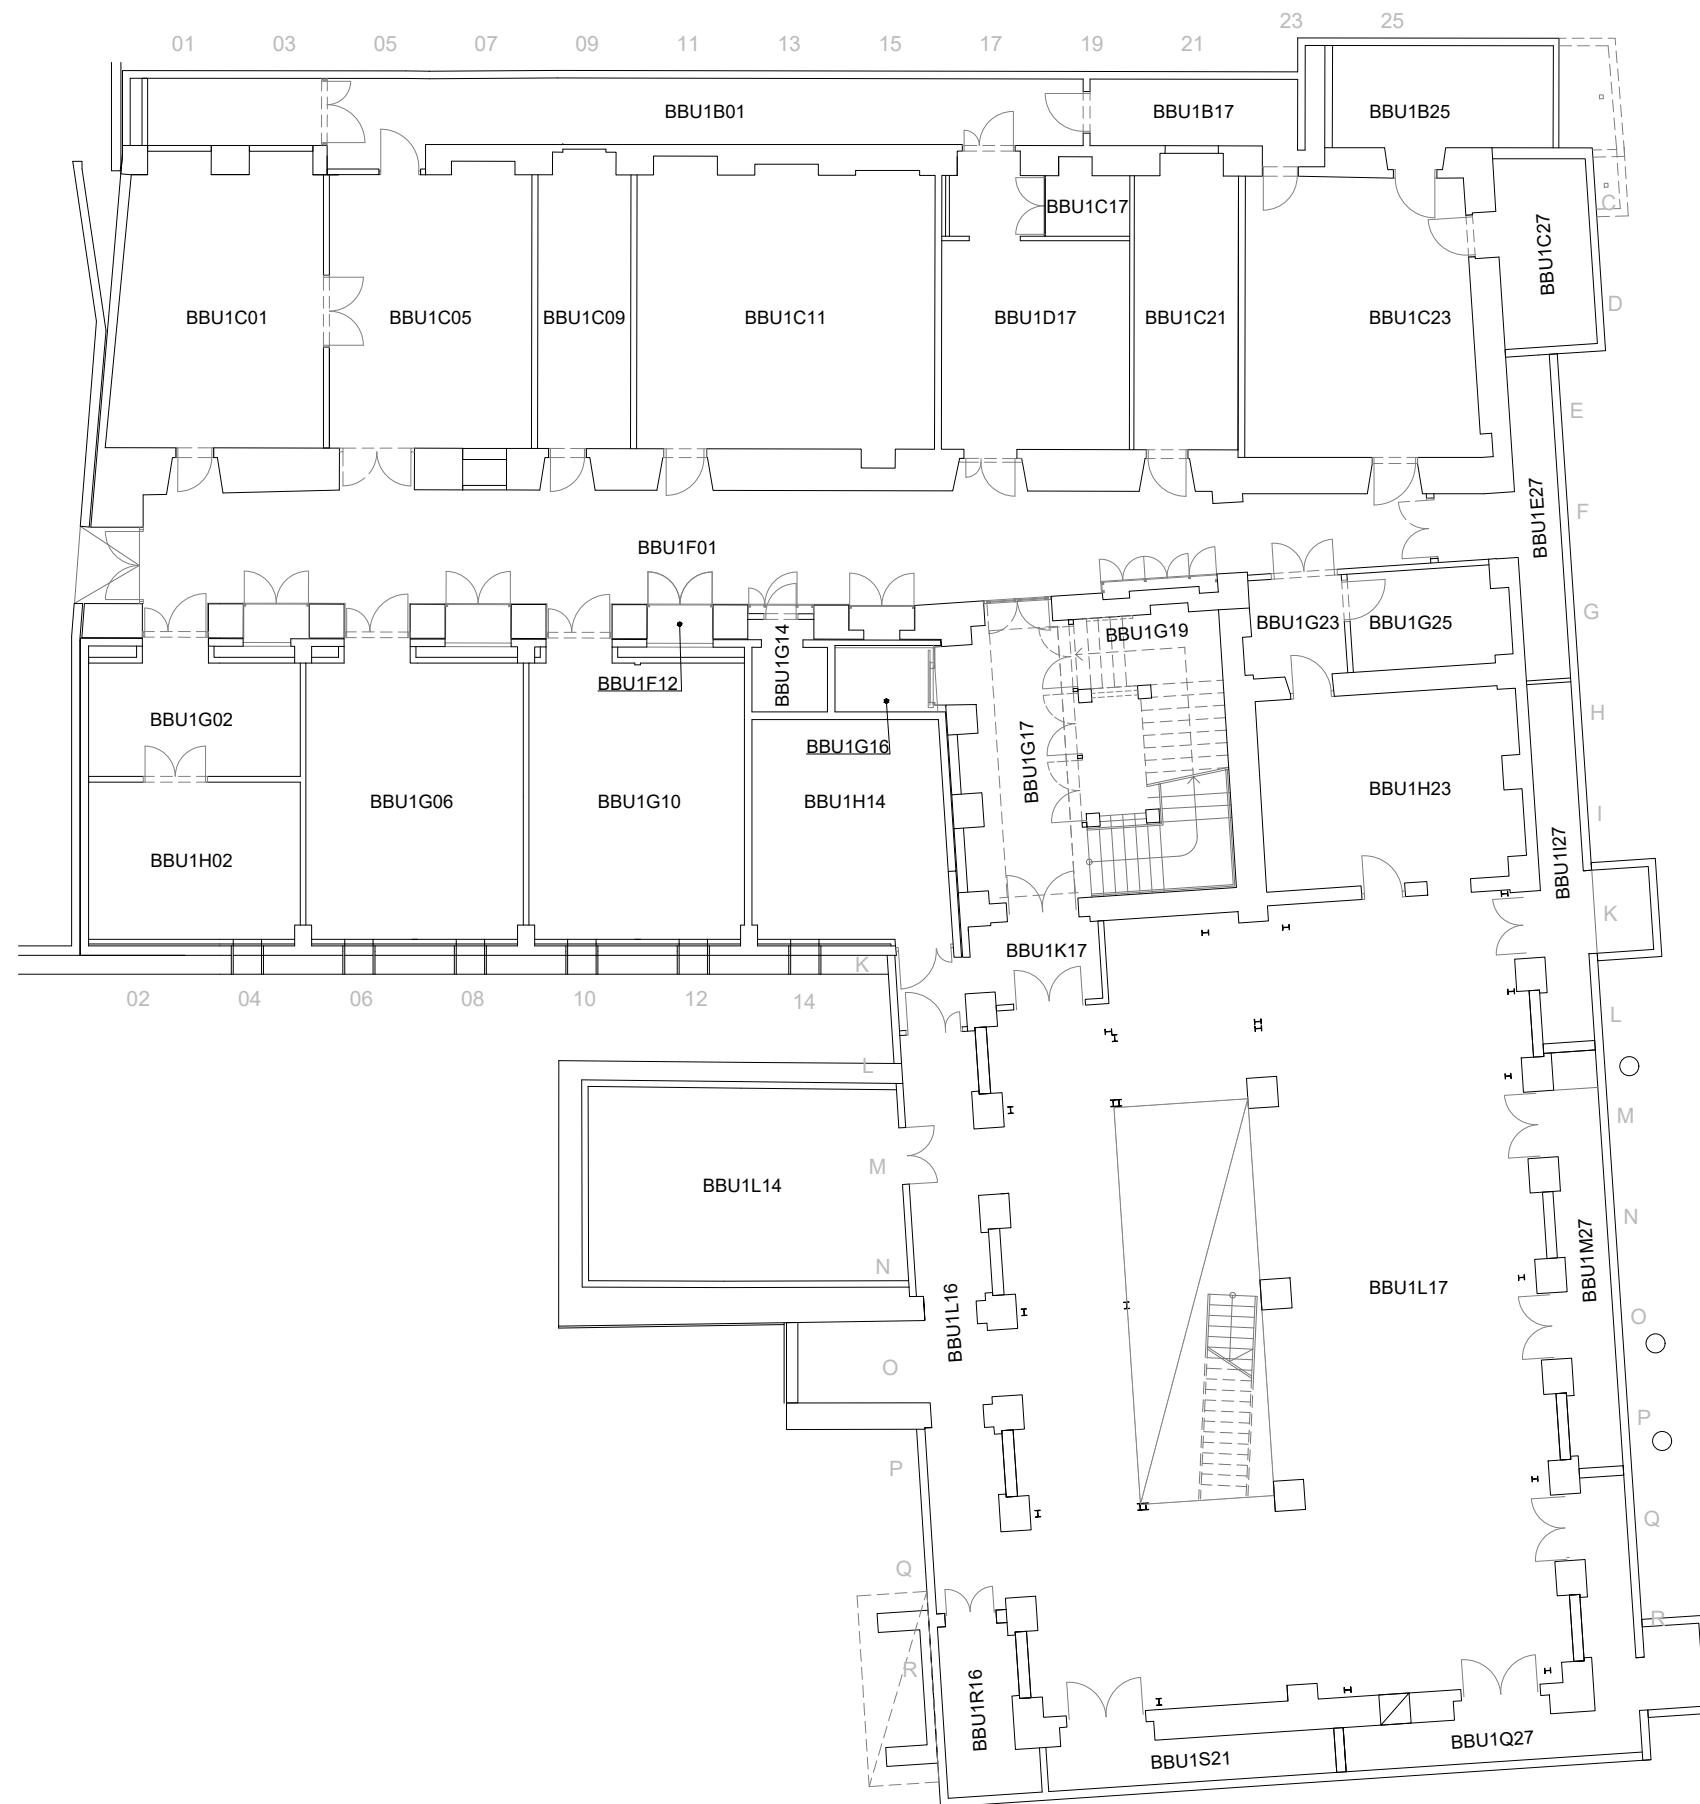


Raumübersicht BB	Getreidemarkt 9 1060 Wien	
CAFM- TEAM GUT cafm@gut.tuwien.ac.at	Maßstab: 1:200	Datum: Juni 2019

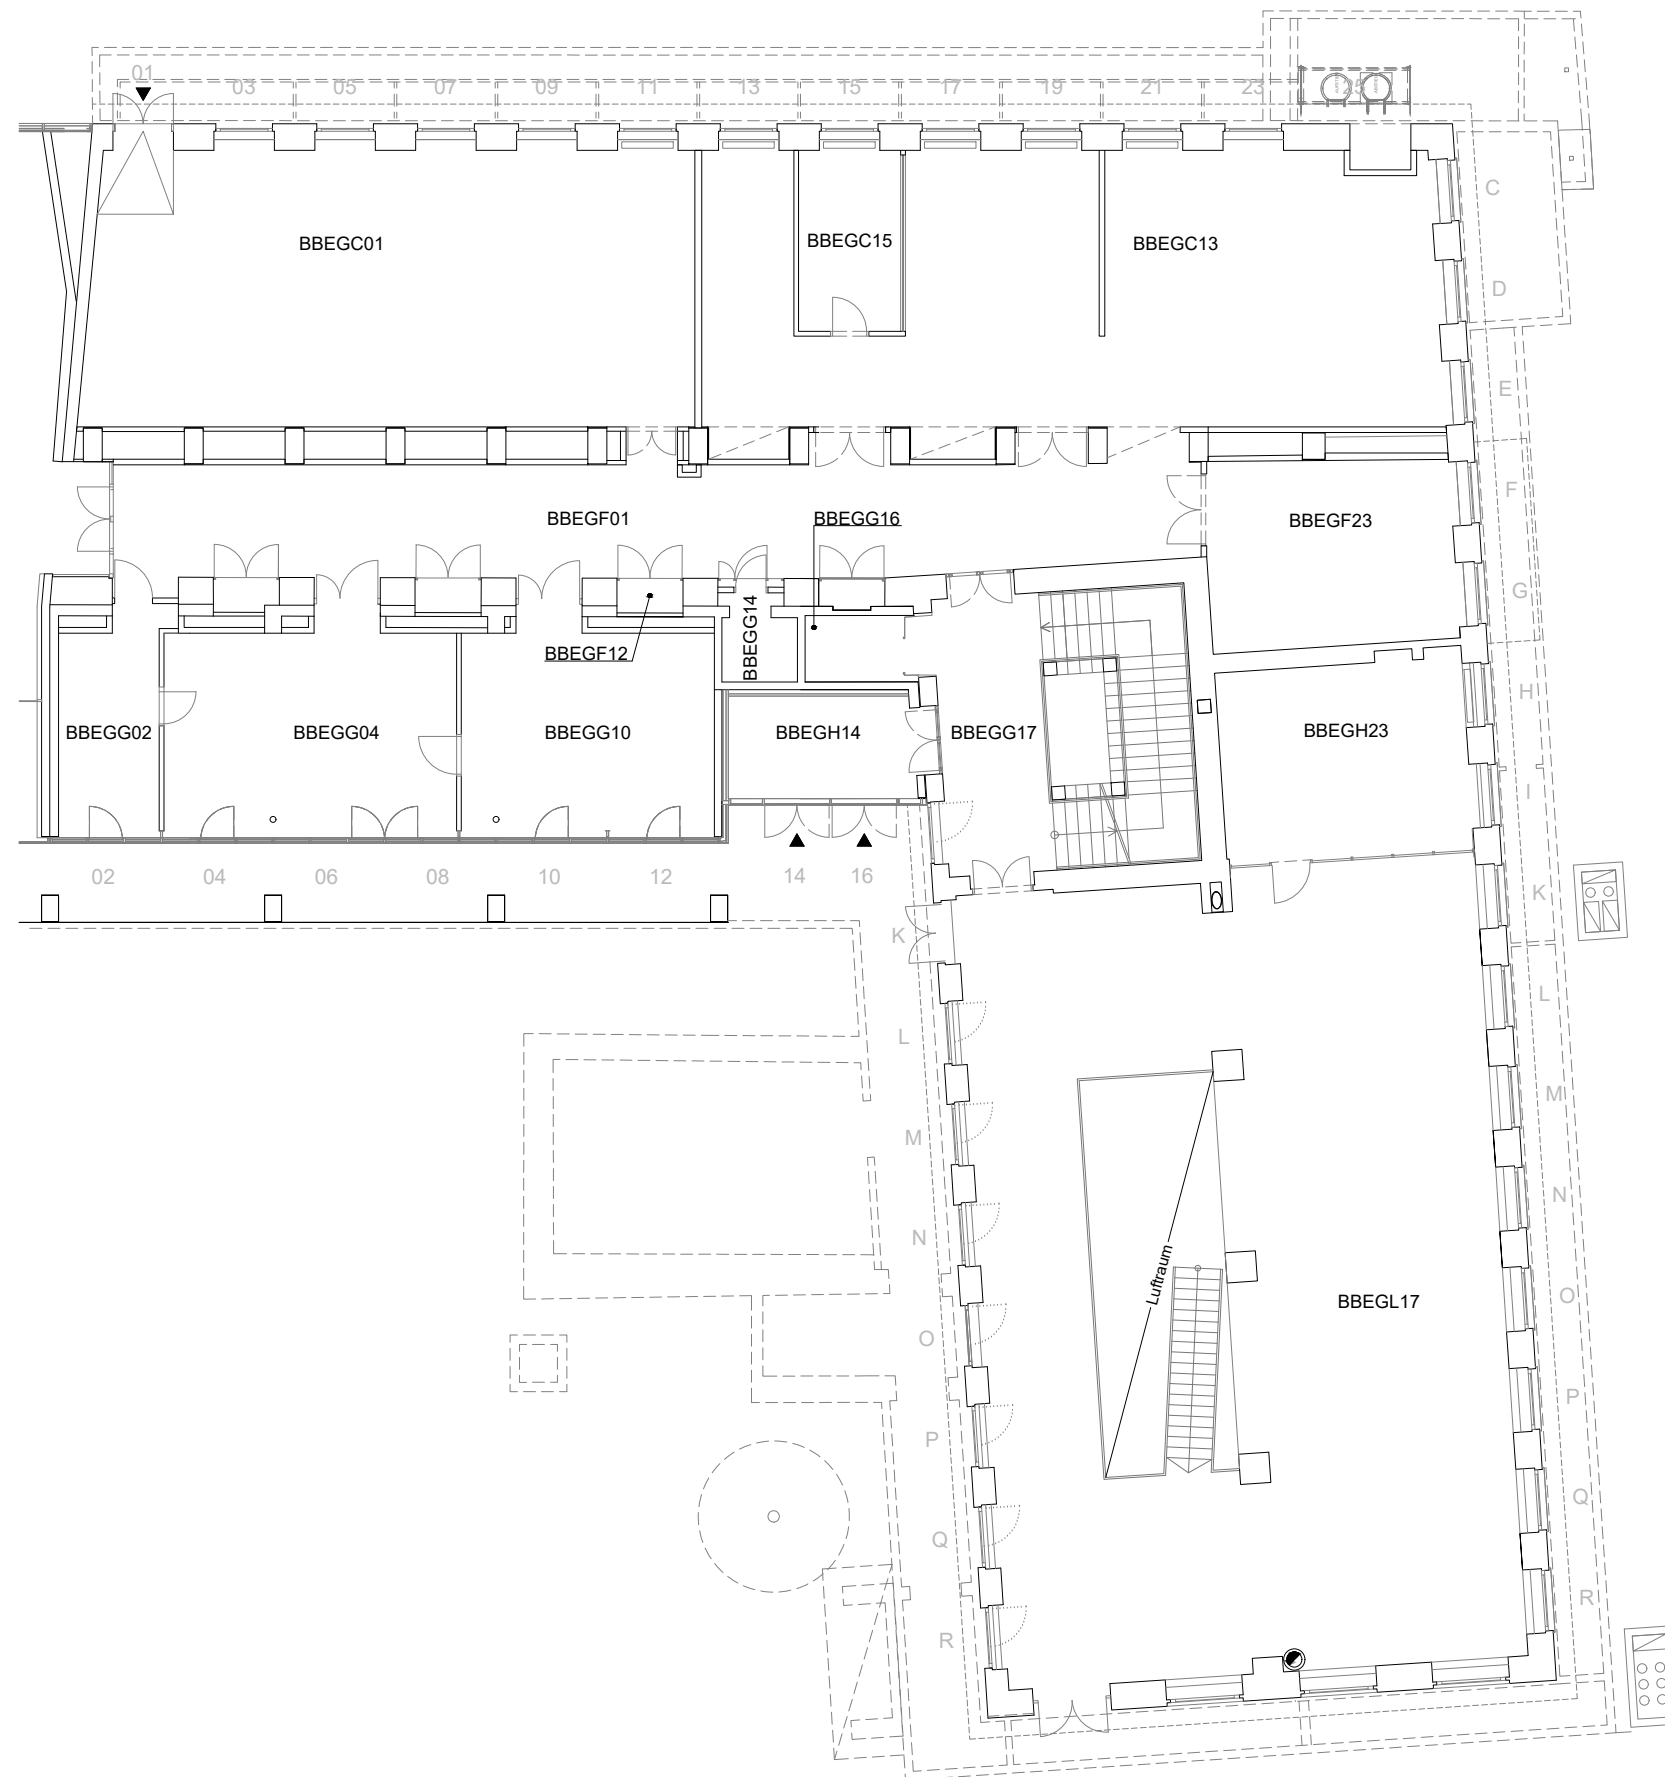

10 Meter:



Raumübersicht BB ERDGESCHOSS	Getreidemarkt 9 1060 Wien
CAFM- TEAM GUT cafm@gut.tuwien.ac.at	Maßstab: 1:200 Datum: Juni 2019

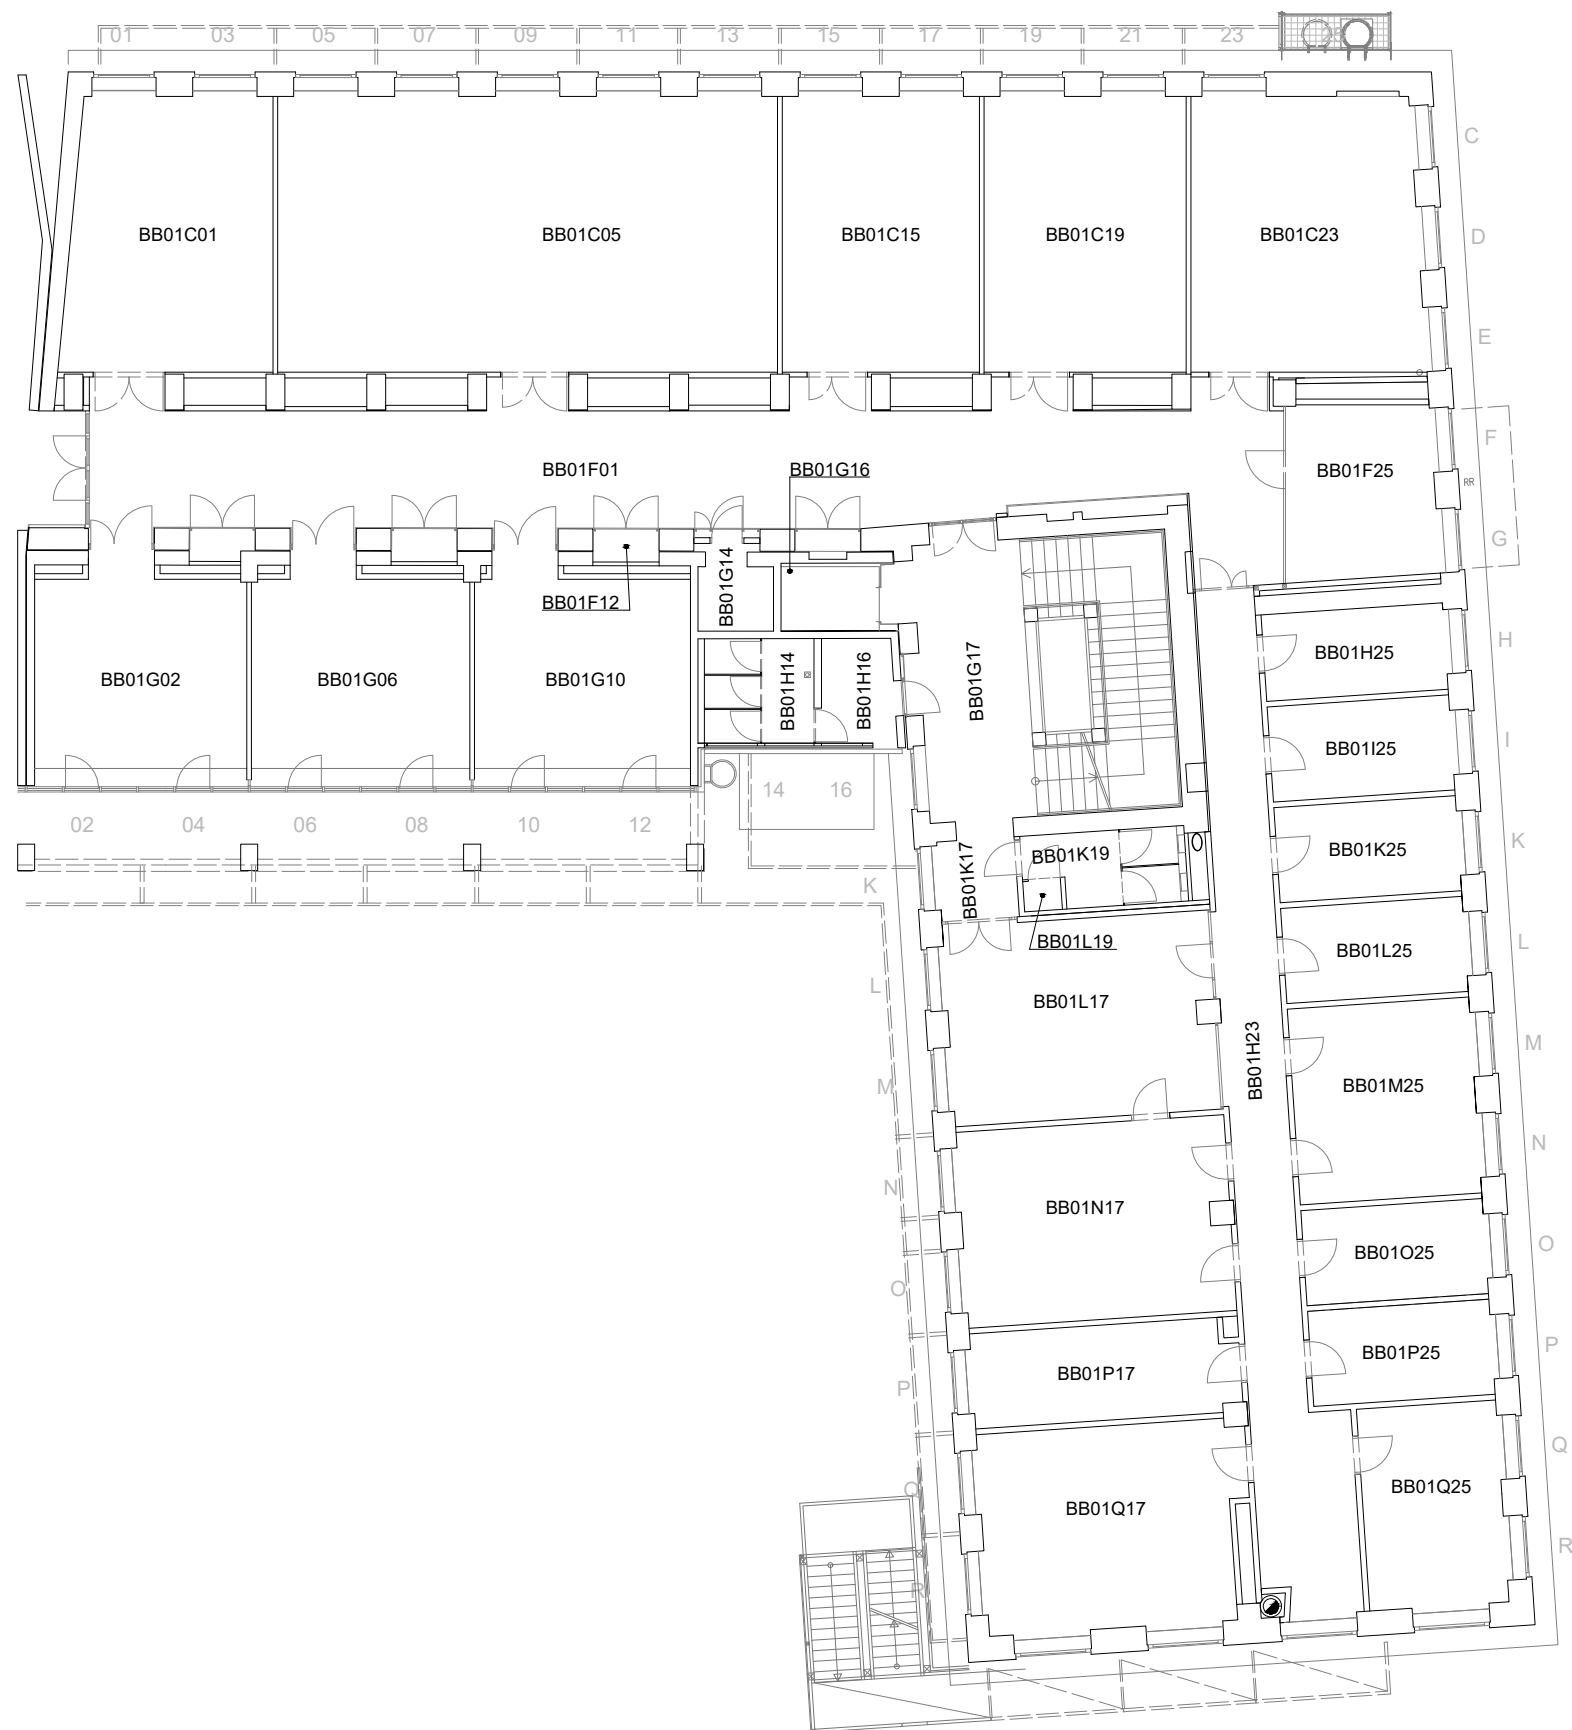

10 Meter:




Raumübersicht BB	Getreidemarkt 9 1060 Wien	
CAFM- TEAM GUT cafm@gut.tuwien.ac.at	Maßstab: 1:200	Datum: Juni 2019



10 Meter:



Raumübersicht BB 2. OBERGESCHOSS	Getreidemarkt 9 1060 Wien
CAFM- TEAM GUT cafm@gut.tuwien.ac.at	Maßstab: 1:200 Datum: Juni 2019

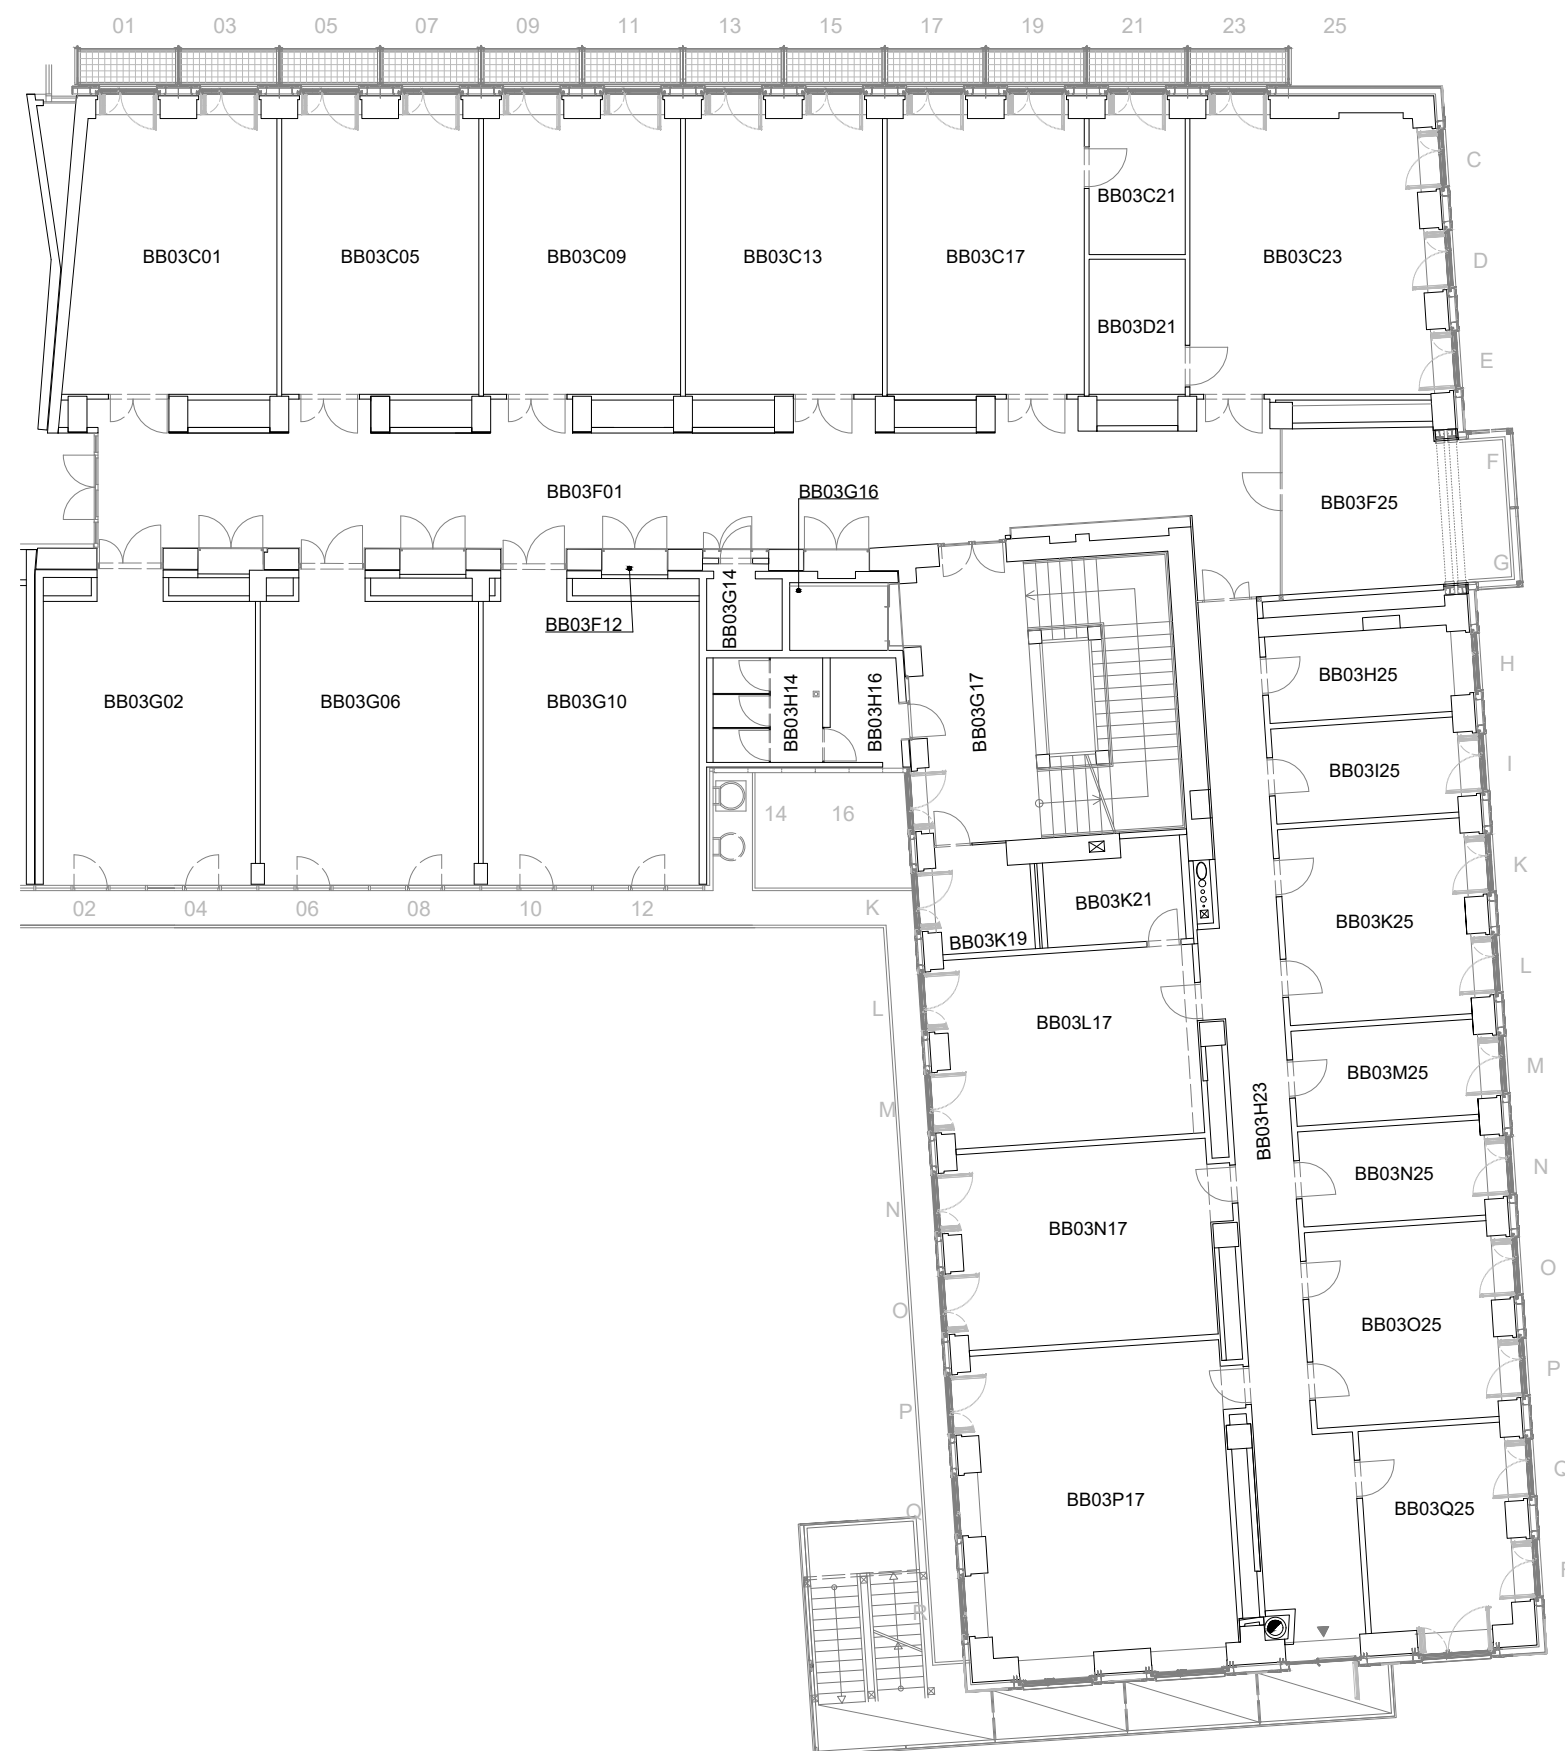

10 Meter: 




Raumübersicht BB 3. OBERGESCHOSS	Getreidemarkt 9 1060 Wien
CAFM- TEAM GUT cafm@gut.tuwien.ac.at	Maßstab: 1:200 Datum: Juni 2019



10 Meter: 



Raumübersicht BB 4. OBERGESCHOSS		Getreidemarkt 9 1060 Wien	
CAFM- TEAM GUT cafm@gut.tuwien.ac.at		Maßstab: 1:200	Datum: Juni 2019

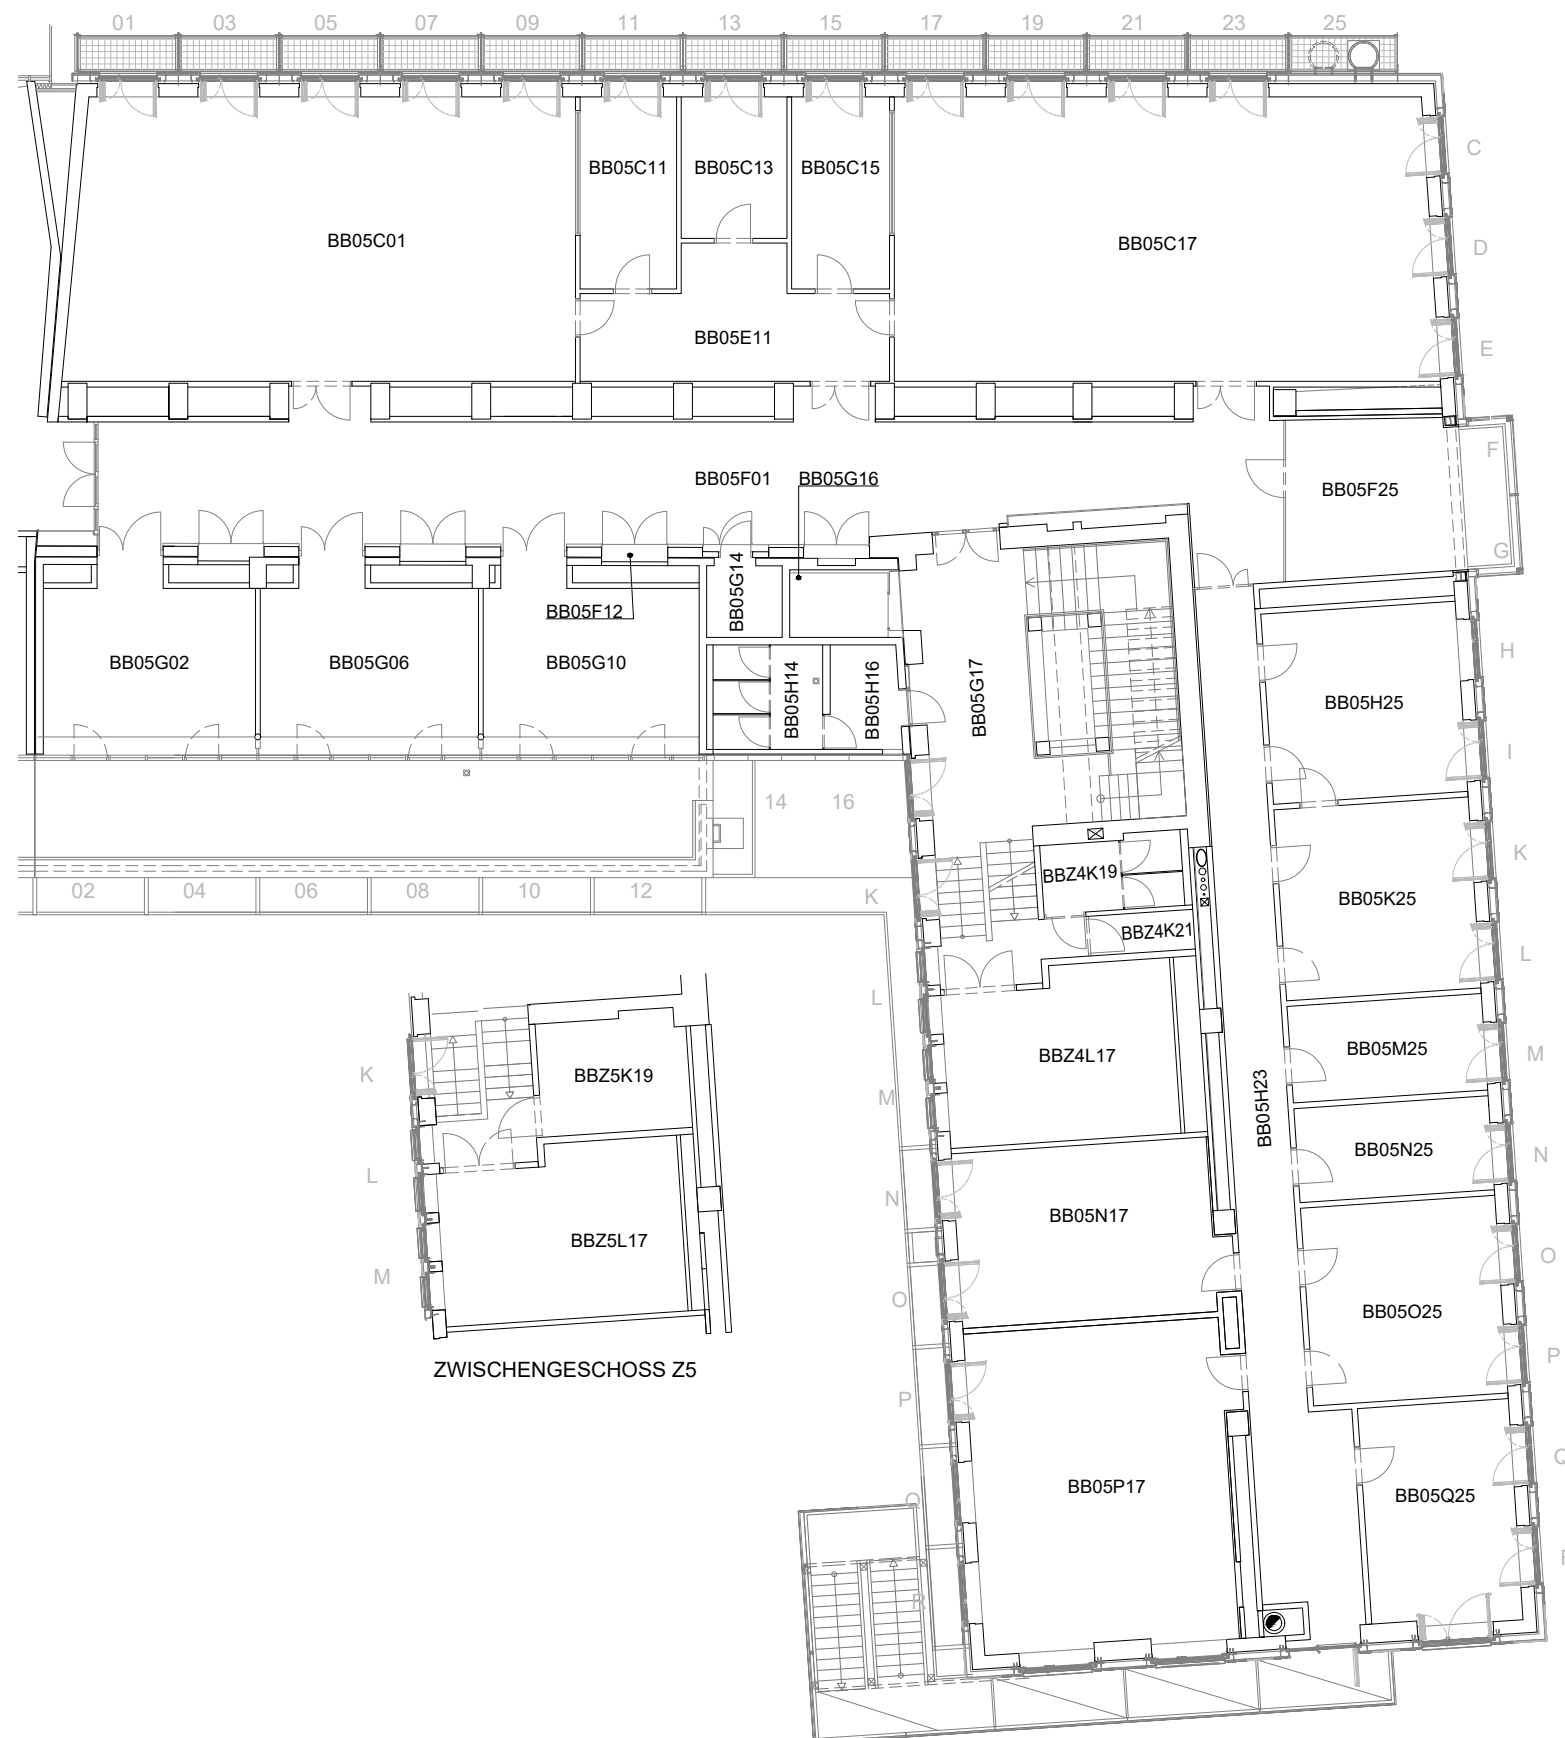

Raumübersicht BB	Getreidemarkt 9 1060 Wien
CAFM- TEAM GUT cafm@gut.tuwien.ac.at	Datum: Juni 2019
Maßstab: 1:200	

