



- Baustelle
- Zeichensaal




Raumübersicht HAUPTGEBÄUDE AA-AI 1. UTERGESCHOSS	Karlsplatz 13 1040 Wien
CAFM- TEAM GUT cafm@gut.tuwien.ac.at	Maßstab: 1:500 Datum: Dezember 2019



- Baustelle
- Veranstaltungsraum, Hörsaal, Zeichensaal, Seminarraum



Raumübersicht HAUPTGEBÄUDE AA-AI ERDGESCHOSS	Karlsplatz 13 1040 Wien
CAFM- TEAM GUT cafm@gut.tuwien.ac.at	Maßstab: 1:500 Datum: Jänner 2020

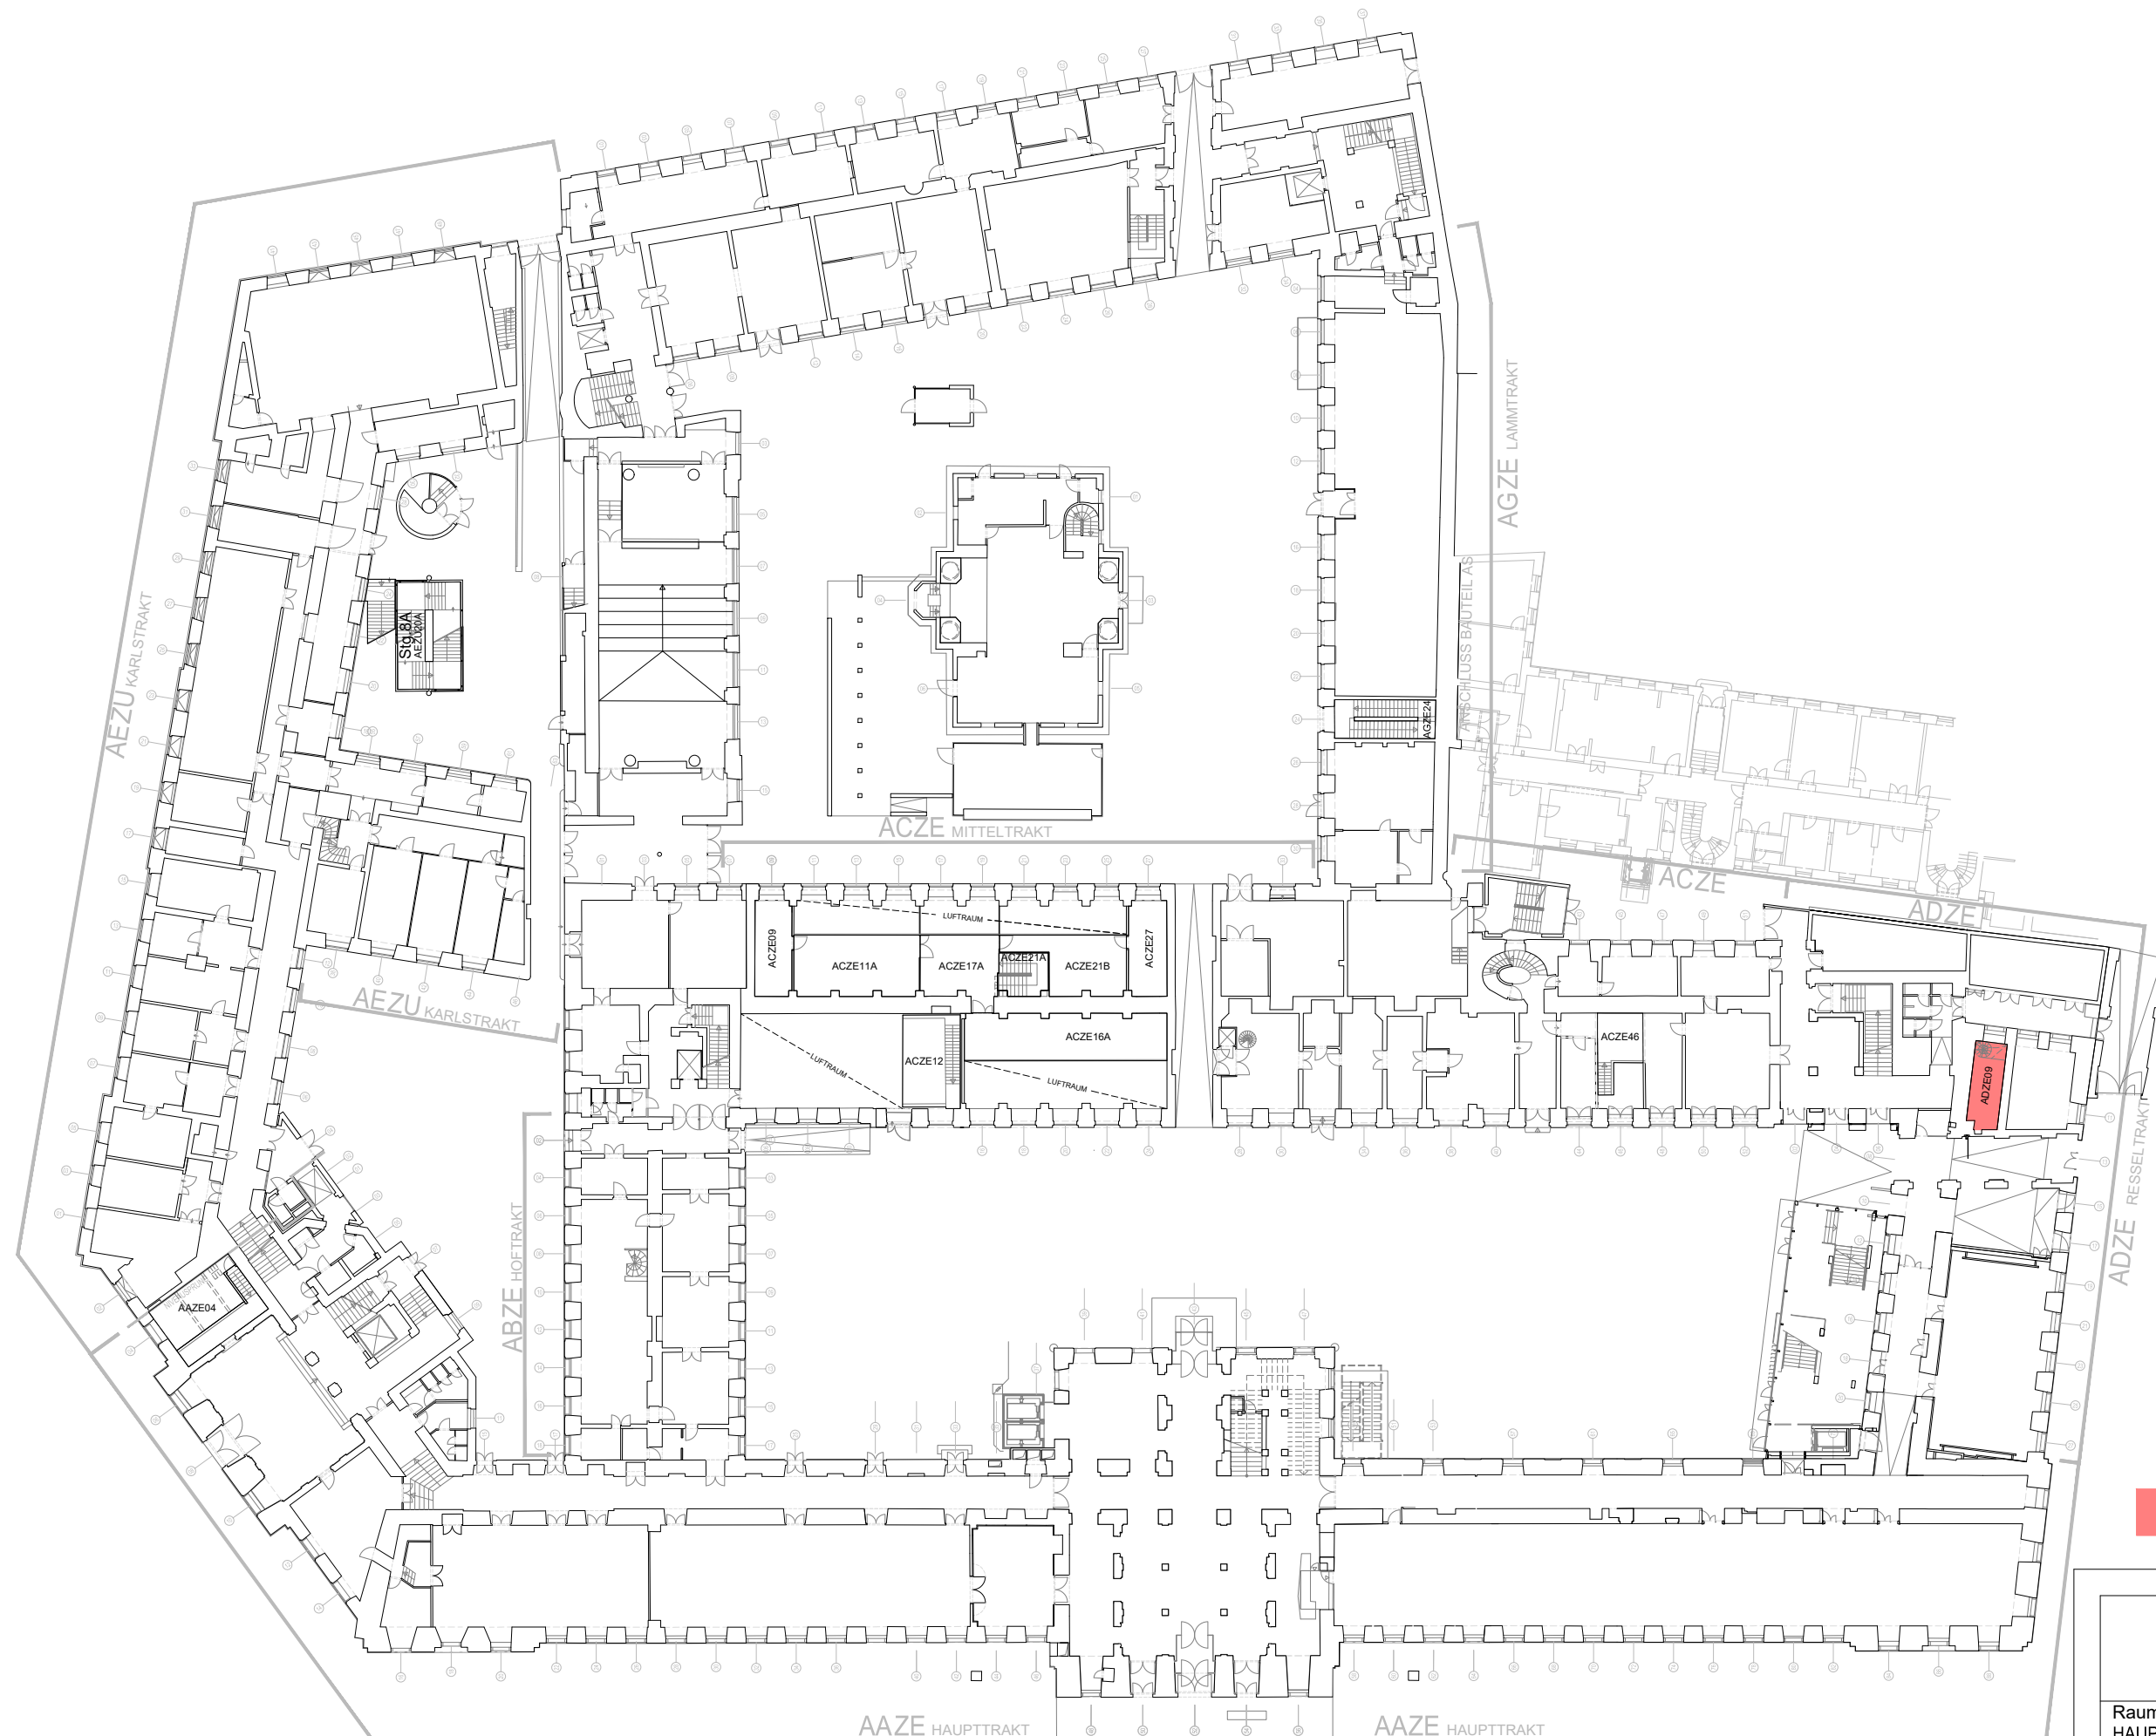

 Baustelle




Raumübersicht HAUPTGEBÄUDE AA-AI ZWISCHENETAGE		Karlsplatz 13 1040 Wien	
CAFM- TEAM GUT cafm@gut.tuwien.ac.at		Maßstab: 1:500	Datum: November 2019




Veranstaltungsraum, Hörsaal,
Projektraum, Seminarraum



Raumübersicht HAUPTGEBÄUDE AA-AI 1. OBERGESCHOSS	Karlsplatz 13 1040 Wien
CAFM- TEAM GUT cafm@gut.tuwien.ac.at	Maßstab: 1:500
	Datum: Jänner 2020

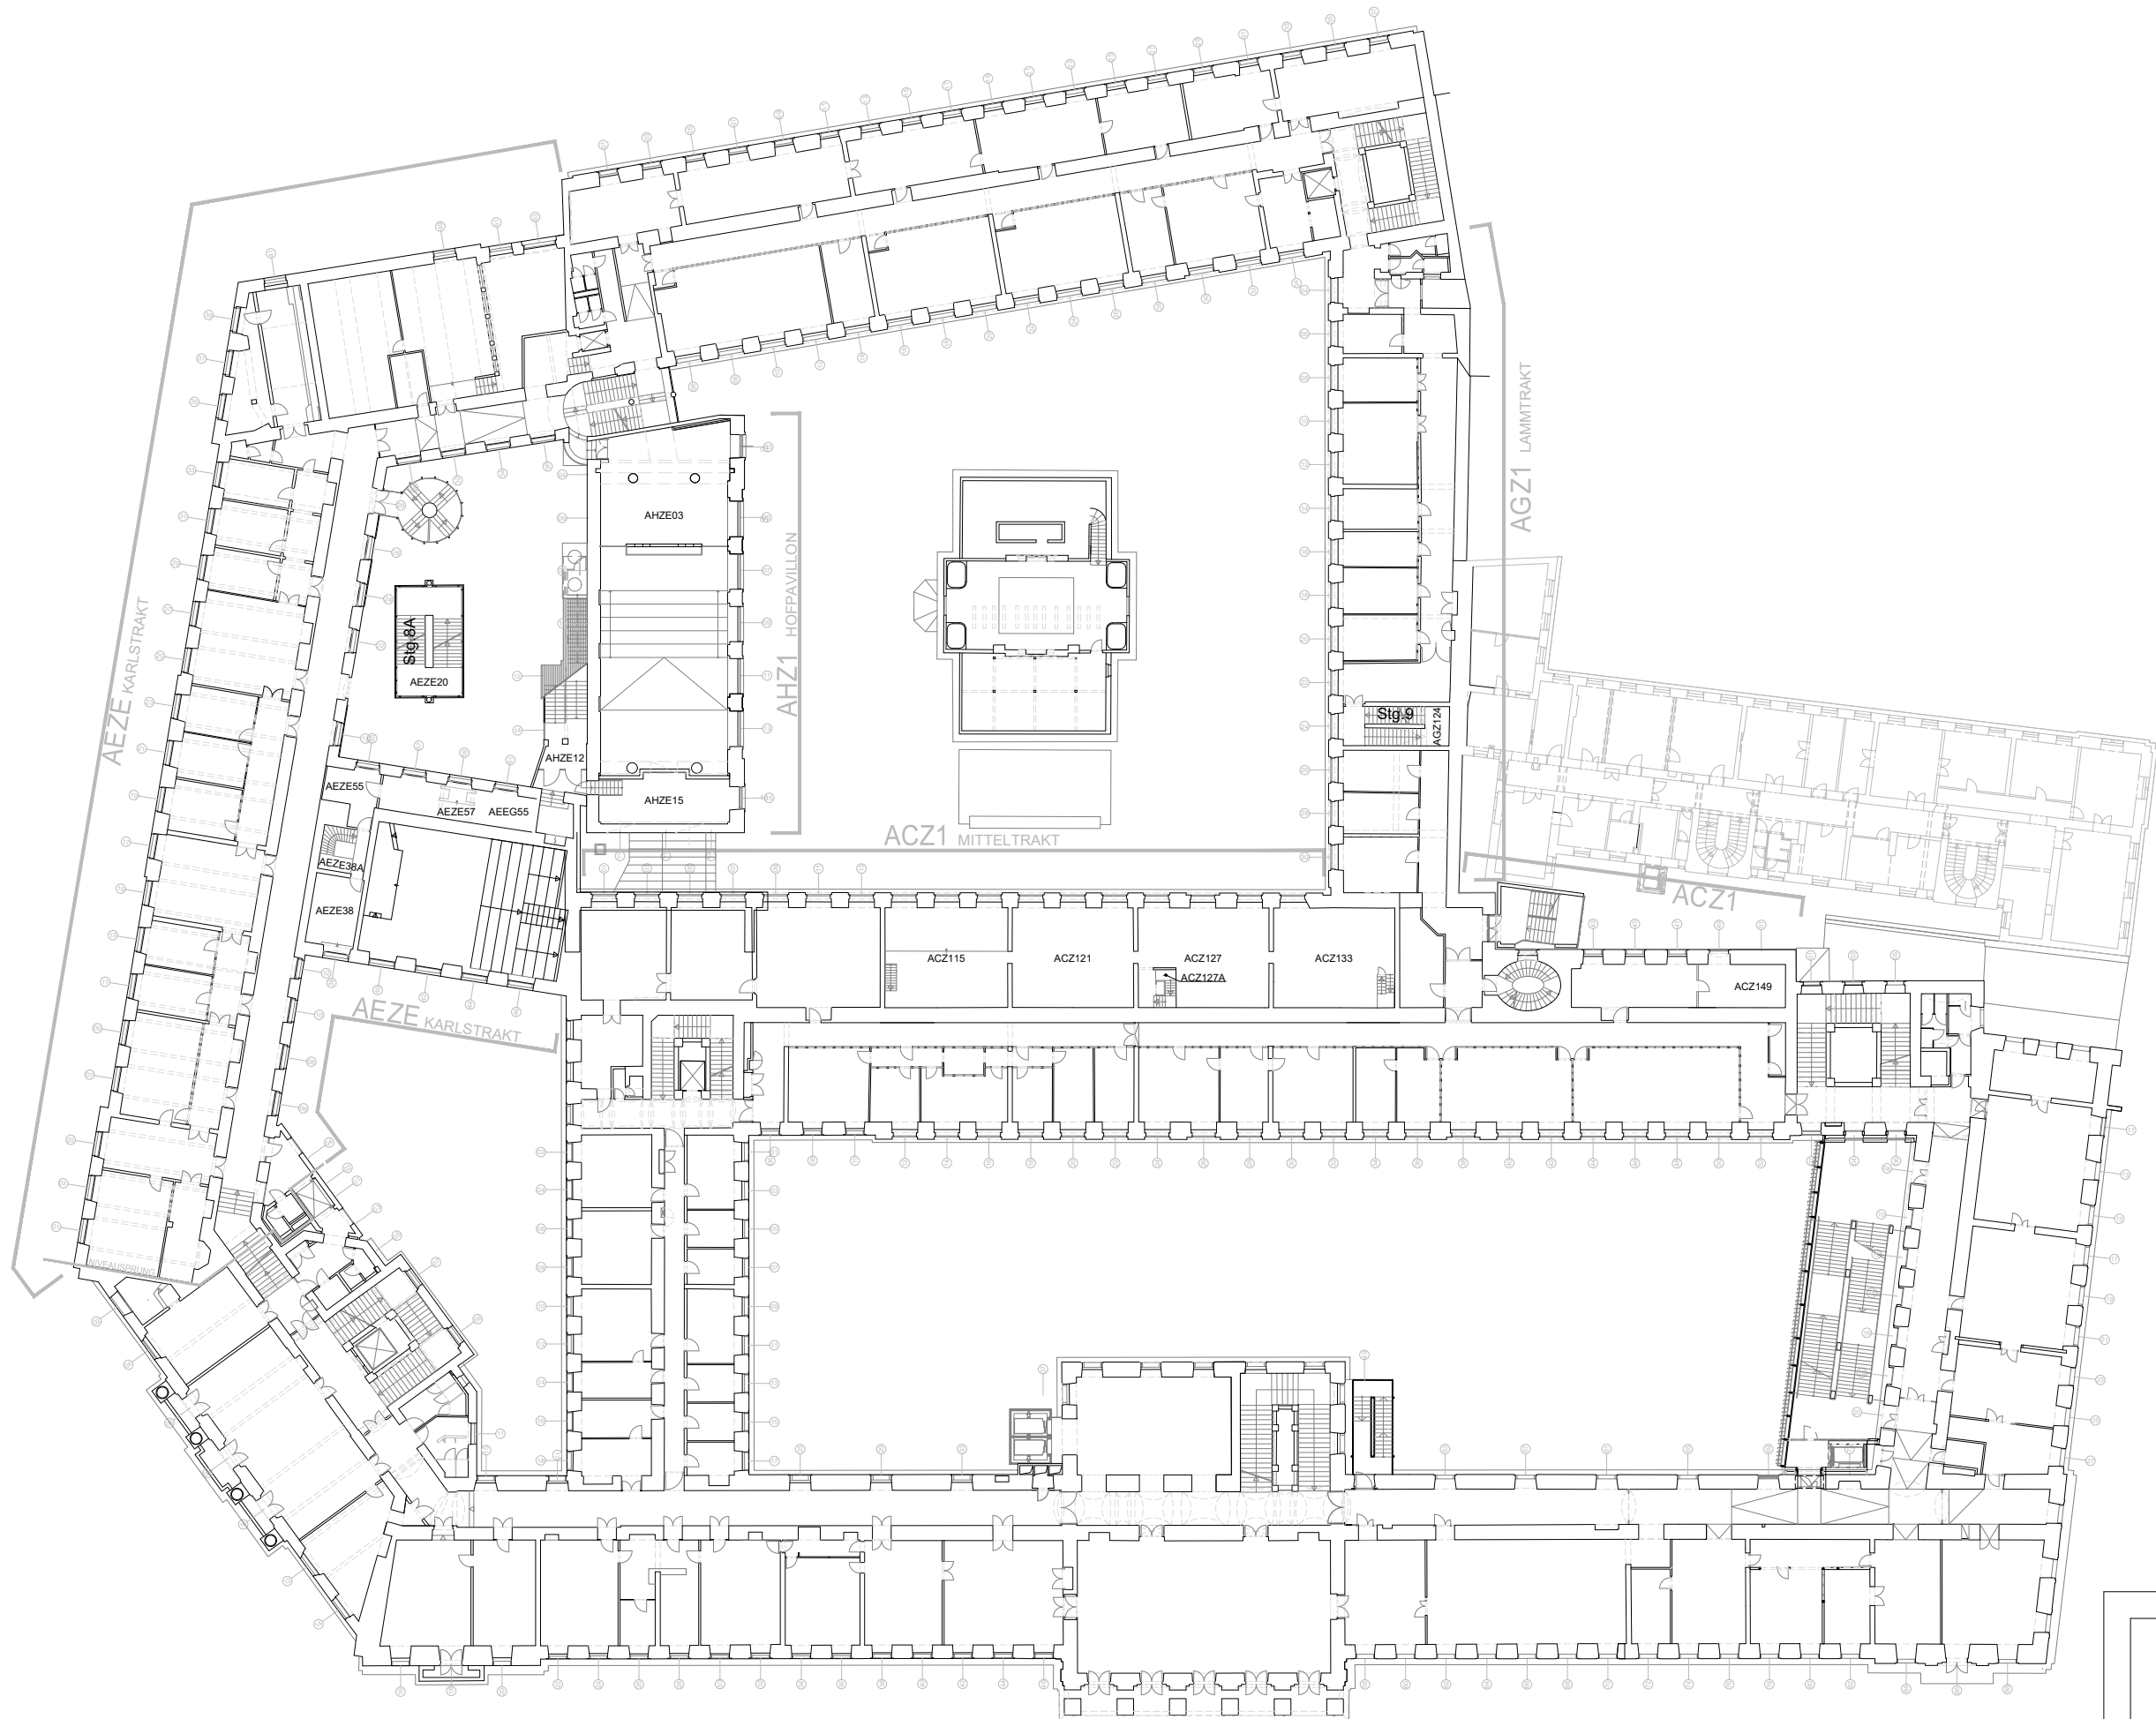


Raumübersicht HAUPTGEBÄUDE AA-AI ZWISCHENETAGE/Z1		Karlsplatz 13 1040 Wien	
CAFM- TEAM GUT cafm@gut.tuwien.ac.at		Maßstab: 1:500	Datum: November 2019

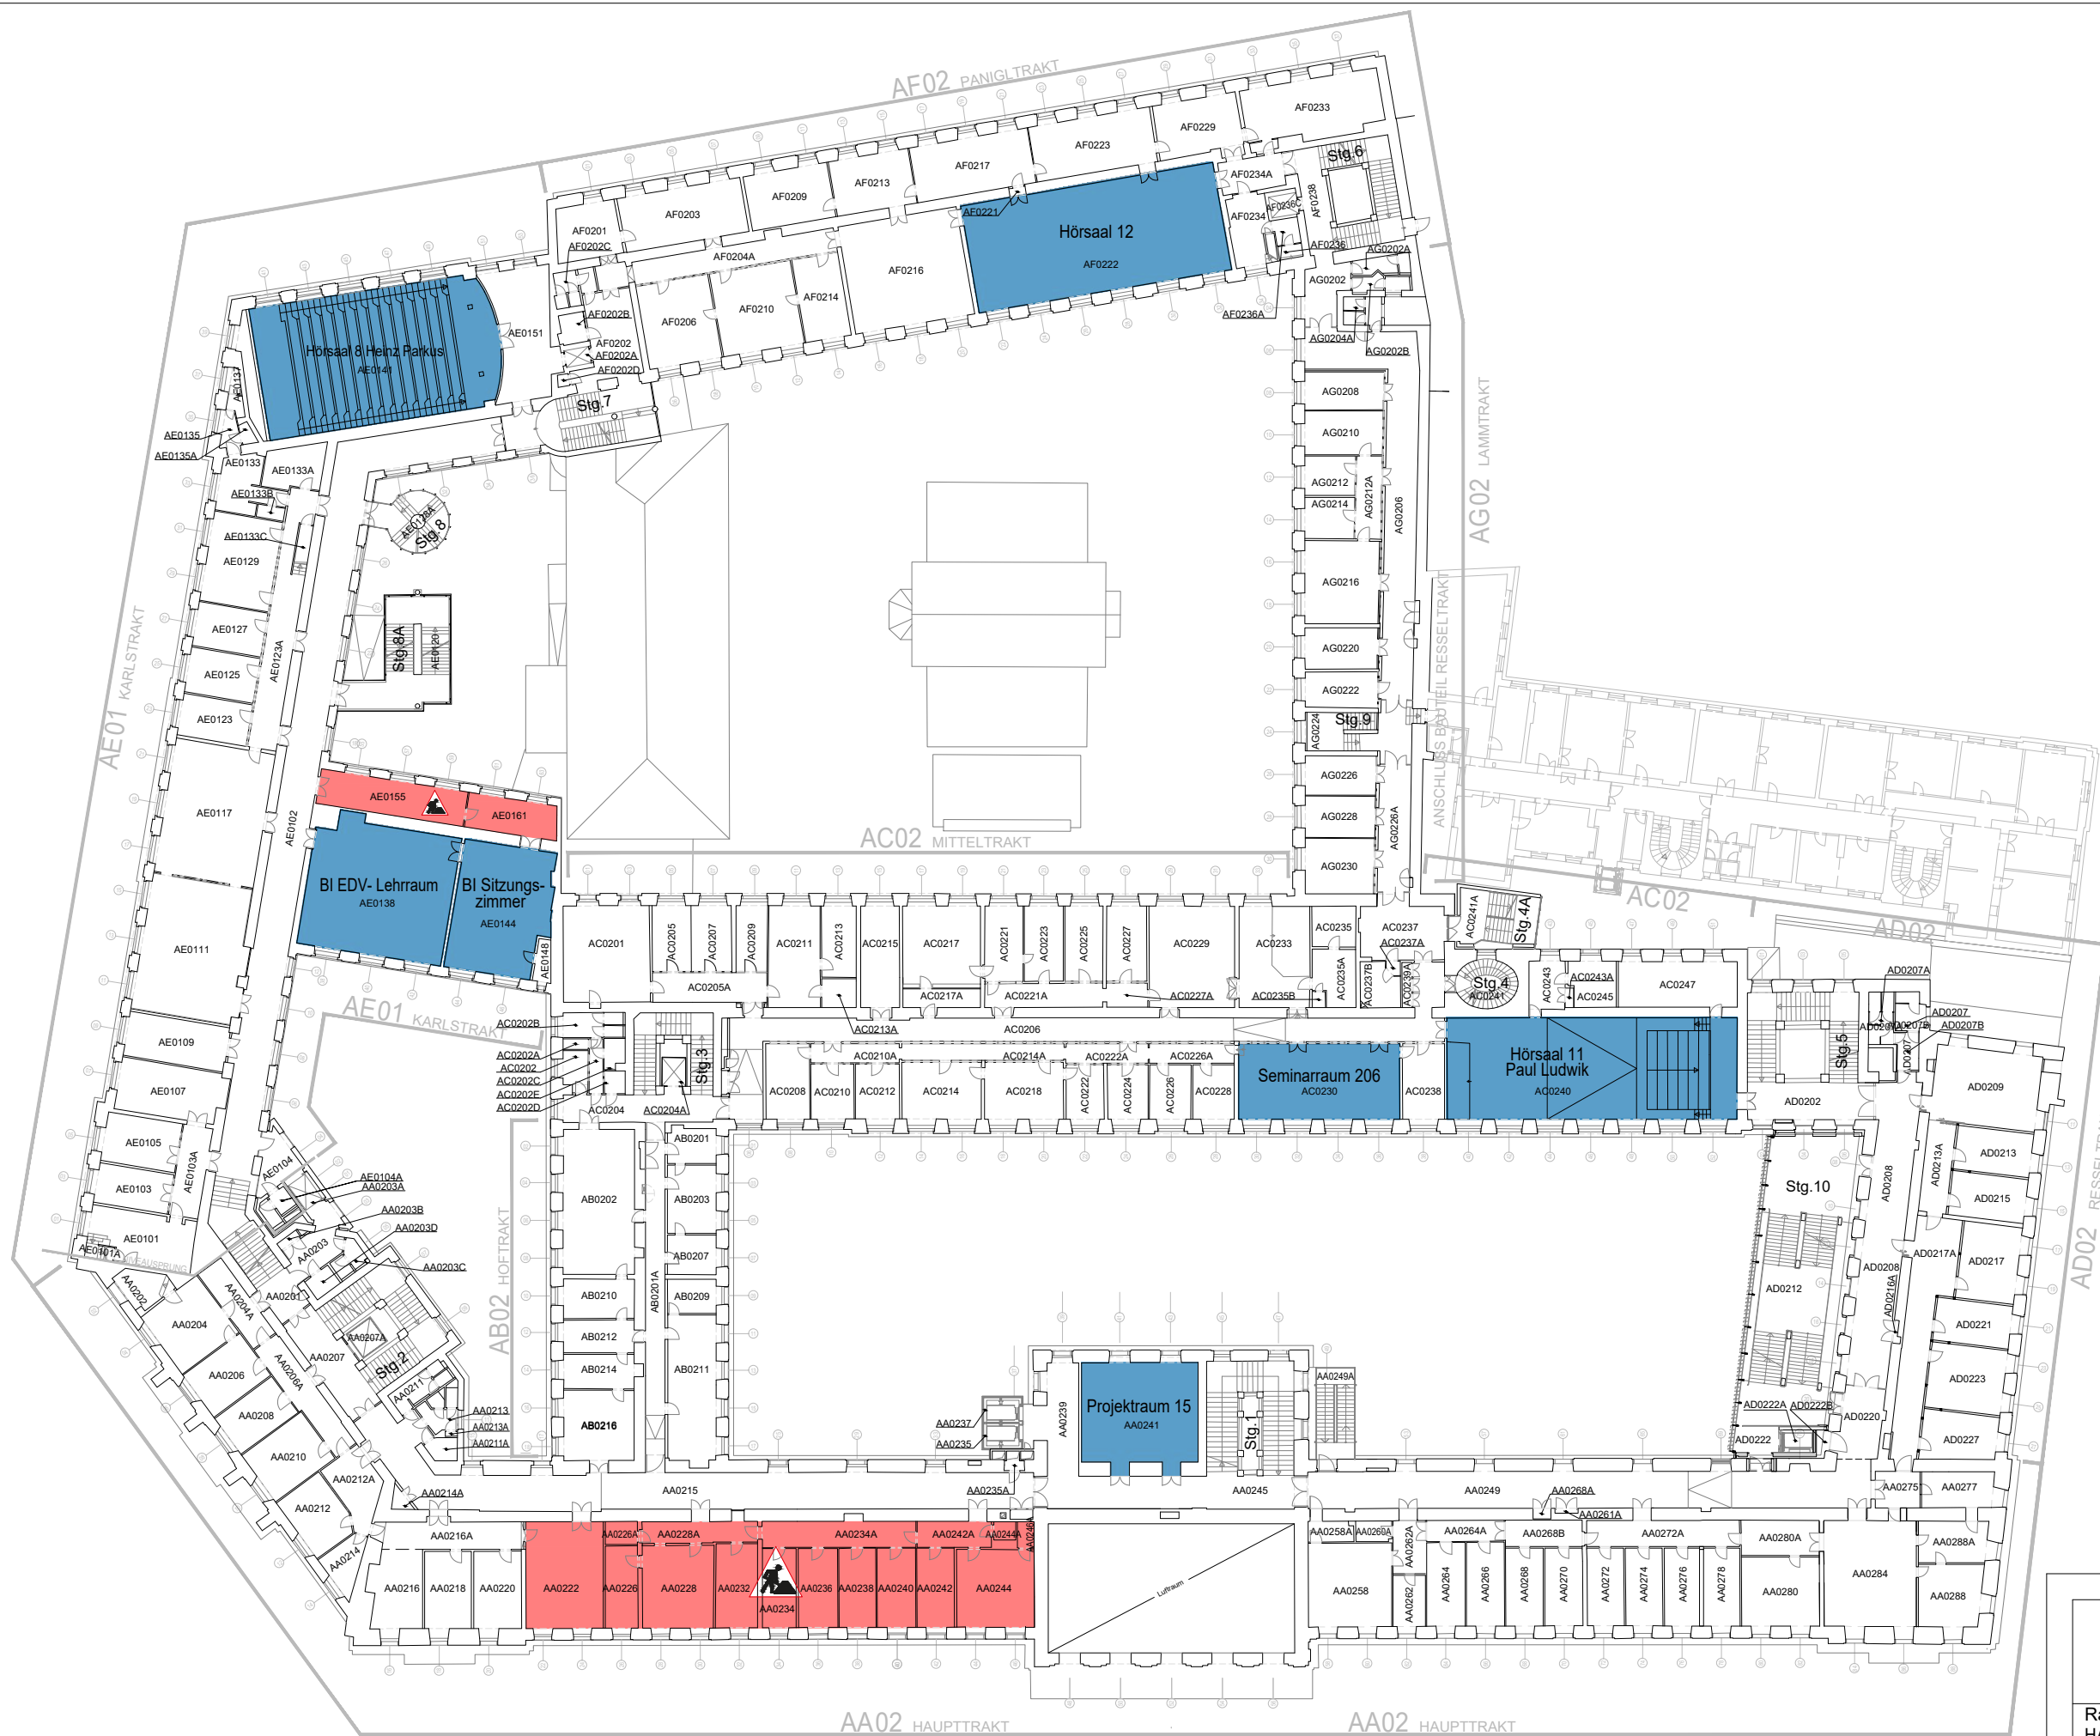

- Baustelle
- Seminarraum, Hörsaal, Projektraum



Raumübersicht HAUPTGEBÄUDE AA-AG 2. OBERGESCHOSS	Karlsplatz 13 1040 Wien
CAFM- TEAM GUT cafm@gut.tuwien.ac.at	Maßstab: 1:500 Datum: Jänner 2020

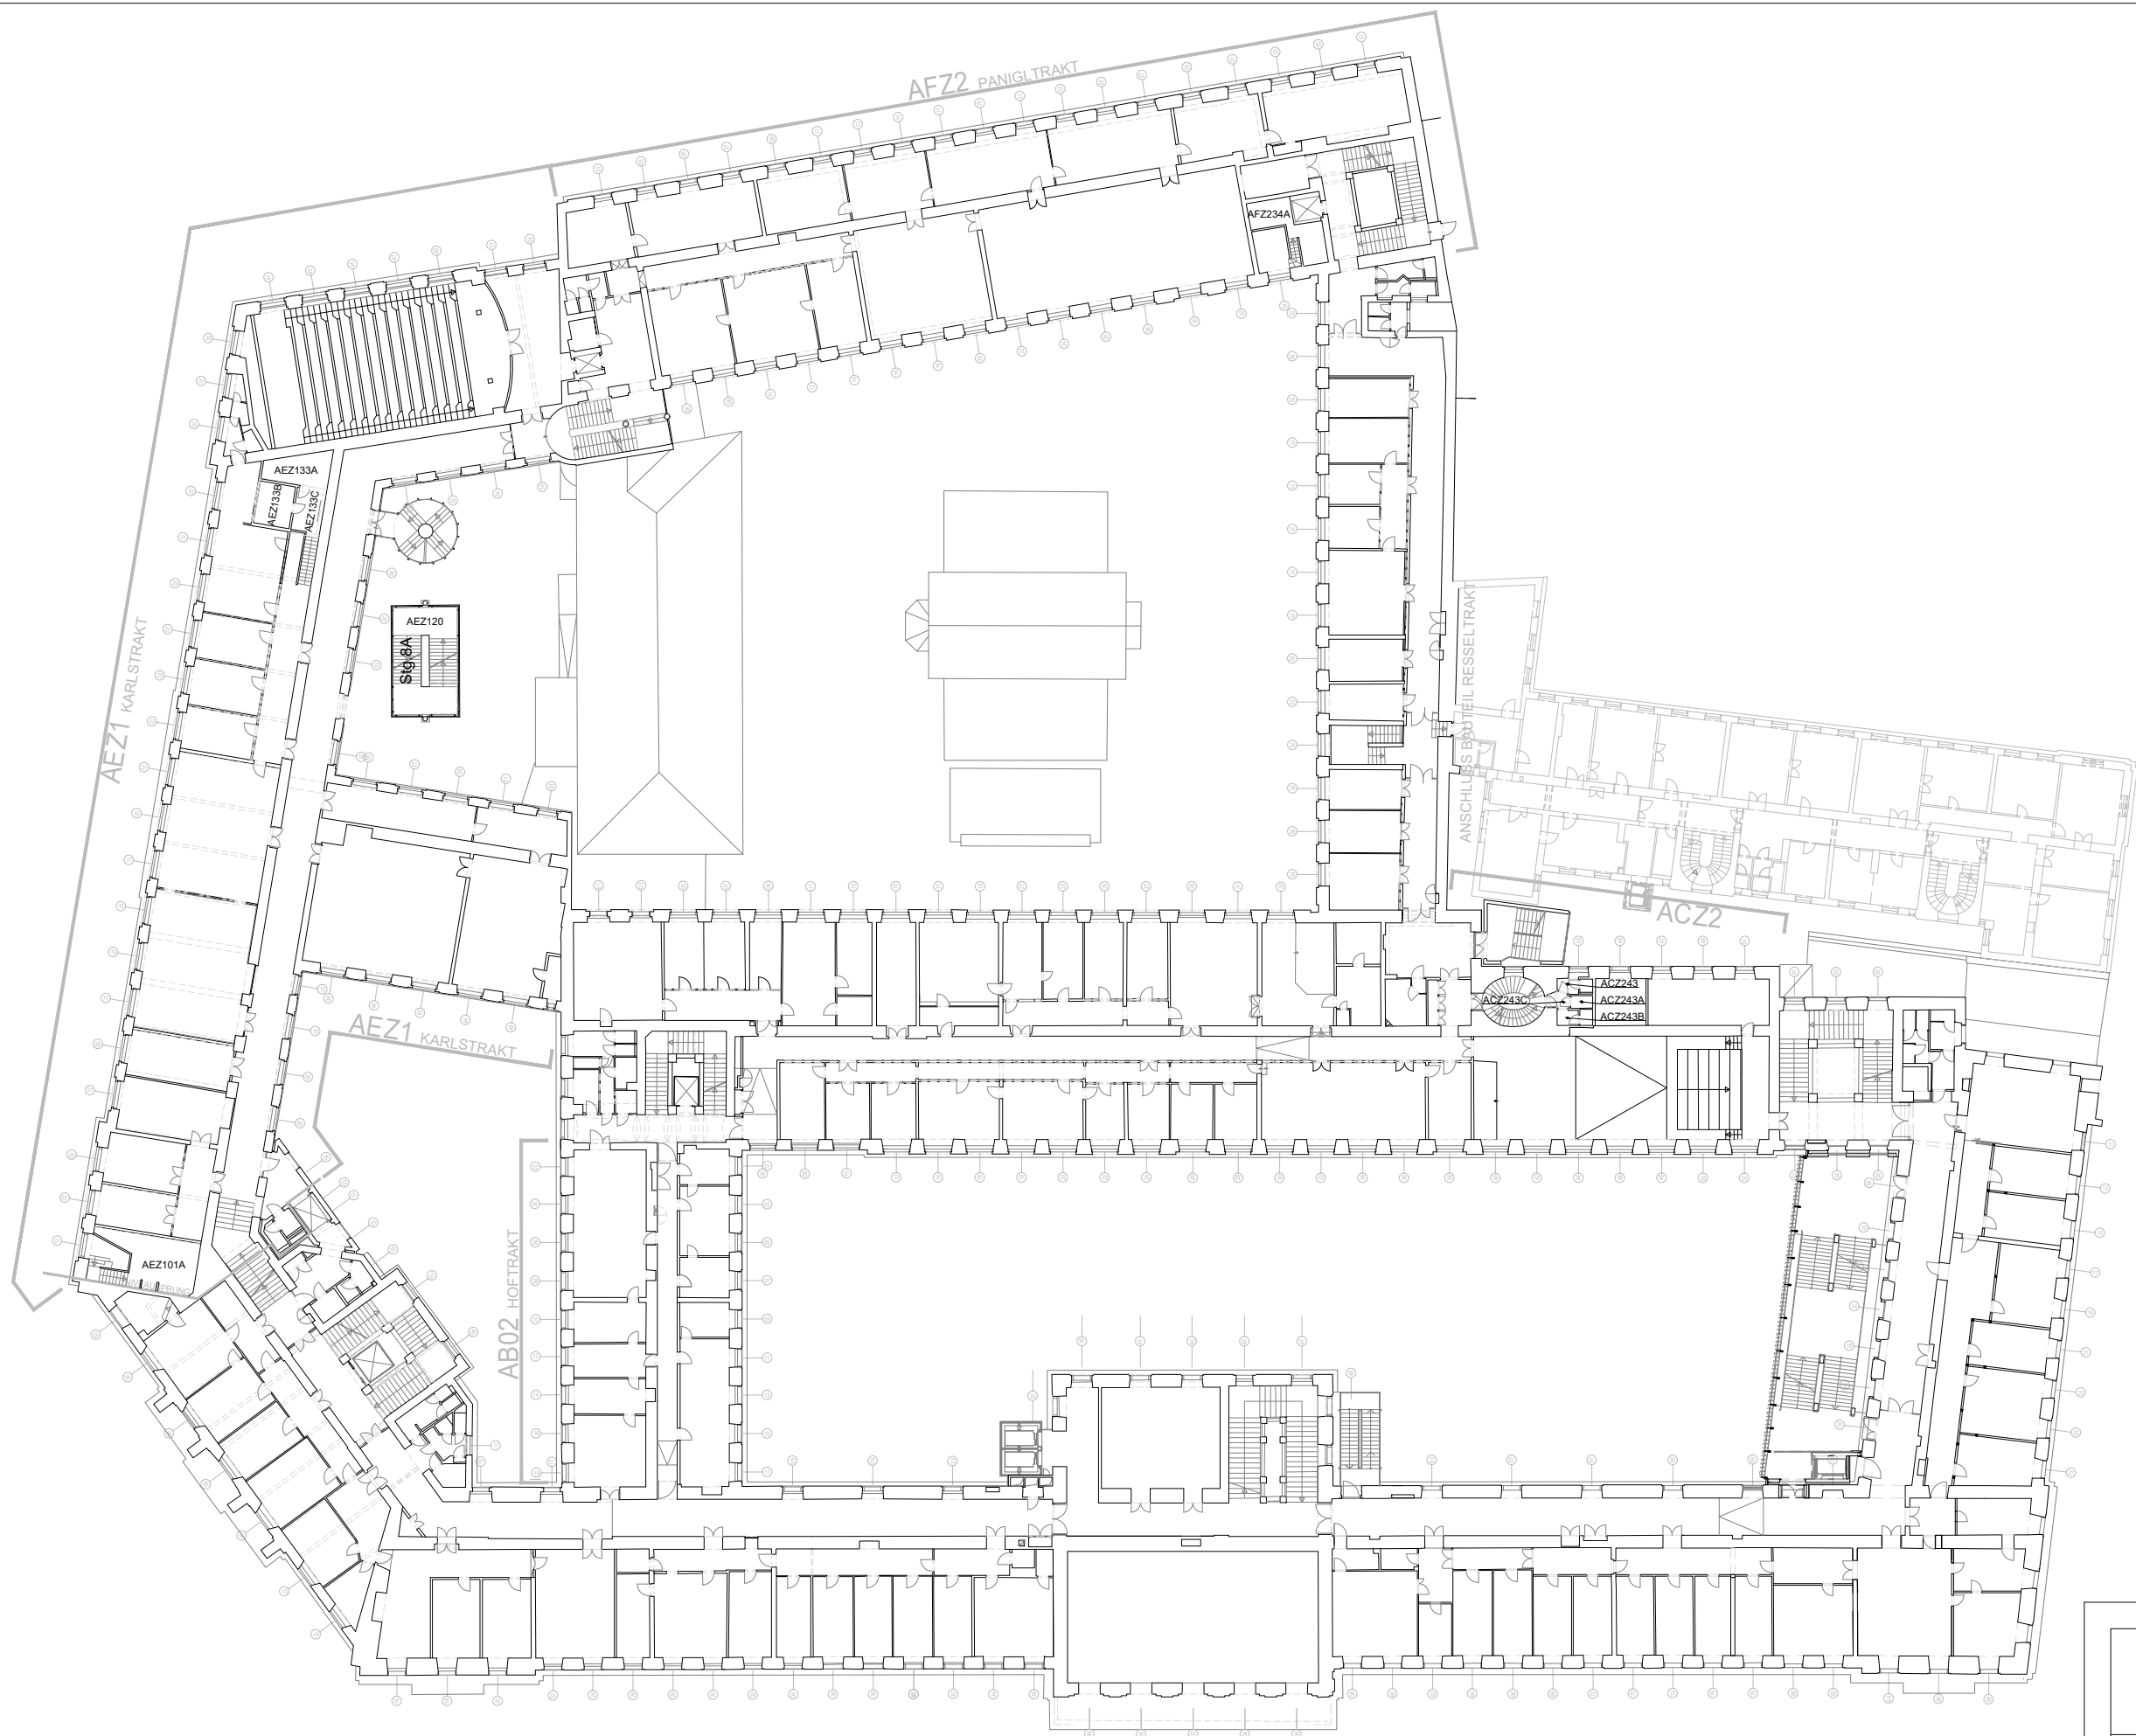

10 Meter: 




Raumübersicht HAUPTGEBÄUDE AA-AG Z2/Z1		Karlsplatz 13 1040 Wien	
CAFM- TEAM GUT cafm@gut.tuwien.ac.at		Maßstab: 1:500	Datum: November 2019




- Baustelle
- Seminarraum, Hörsaal, Projektraum



Raumübersicht HAUPTGEBÄUDE AA-AG 3. OBERGESCHOSS	Karlsplatz 13 1040 Wien
CAFM- TEAM GUT cafm@gut.tuwien.ac.at	Maßstab: 1:500 Datum: Jänner 2020

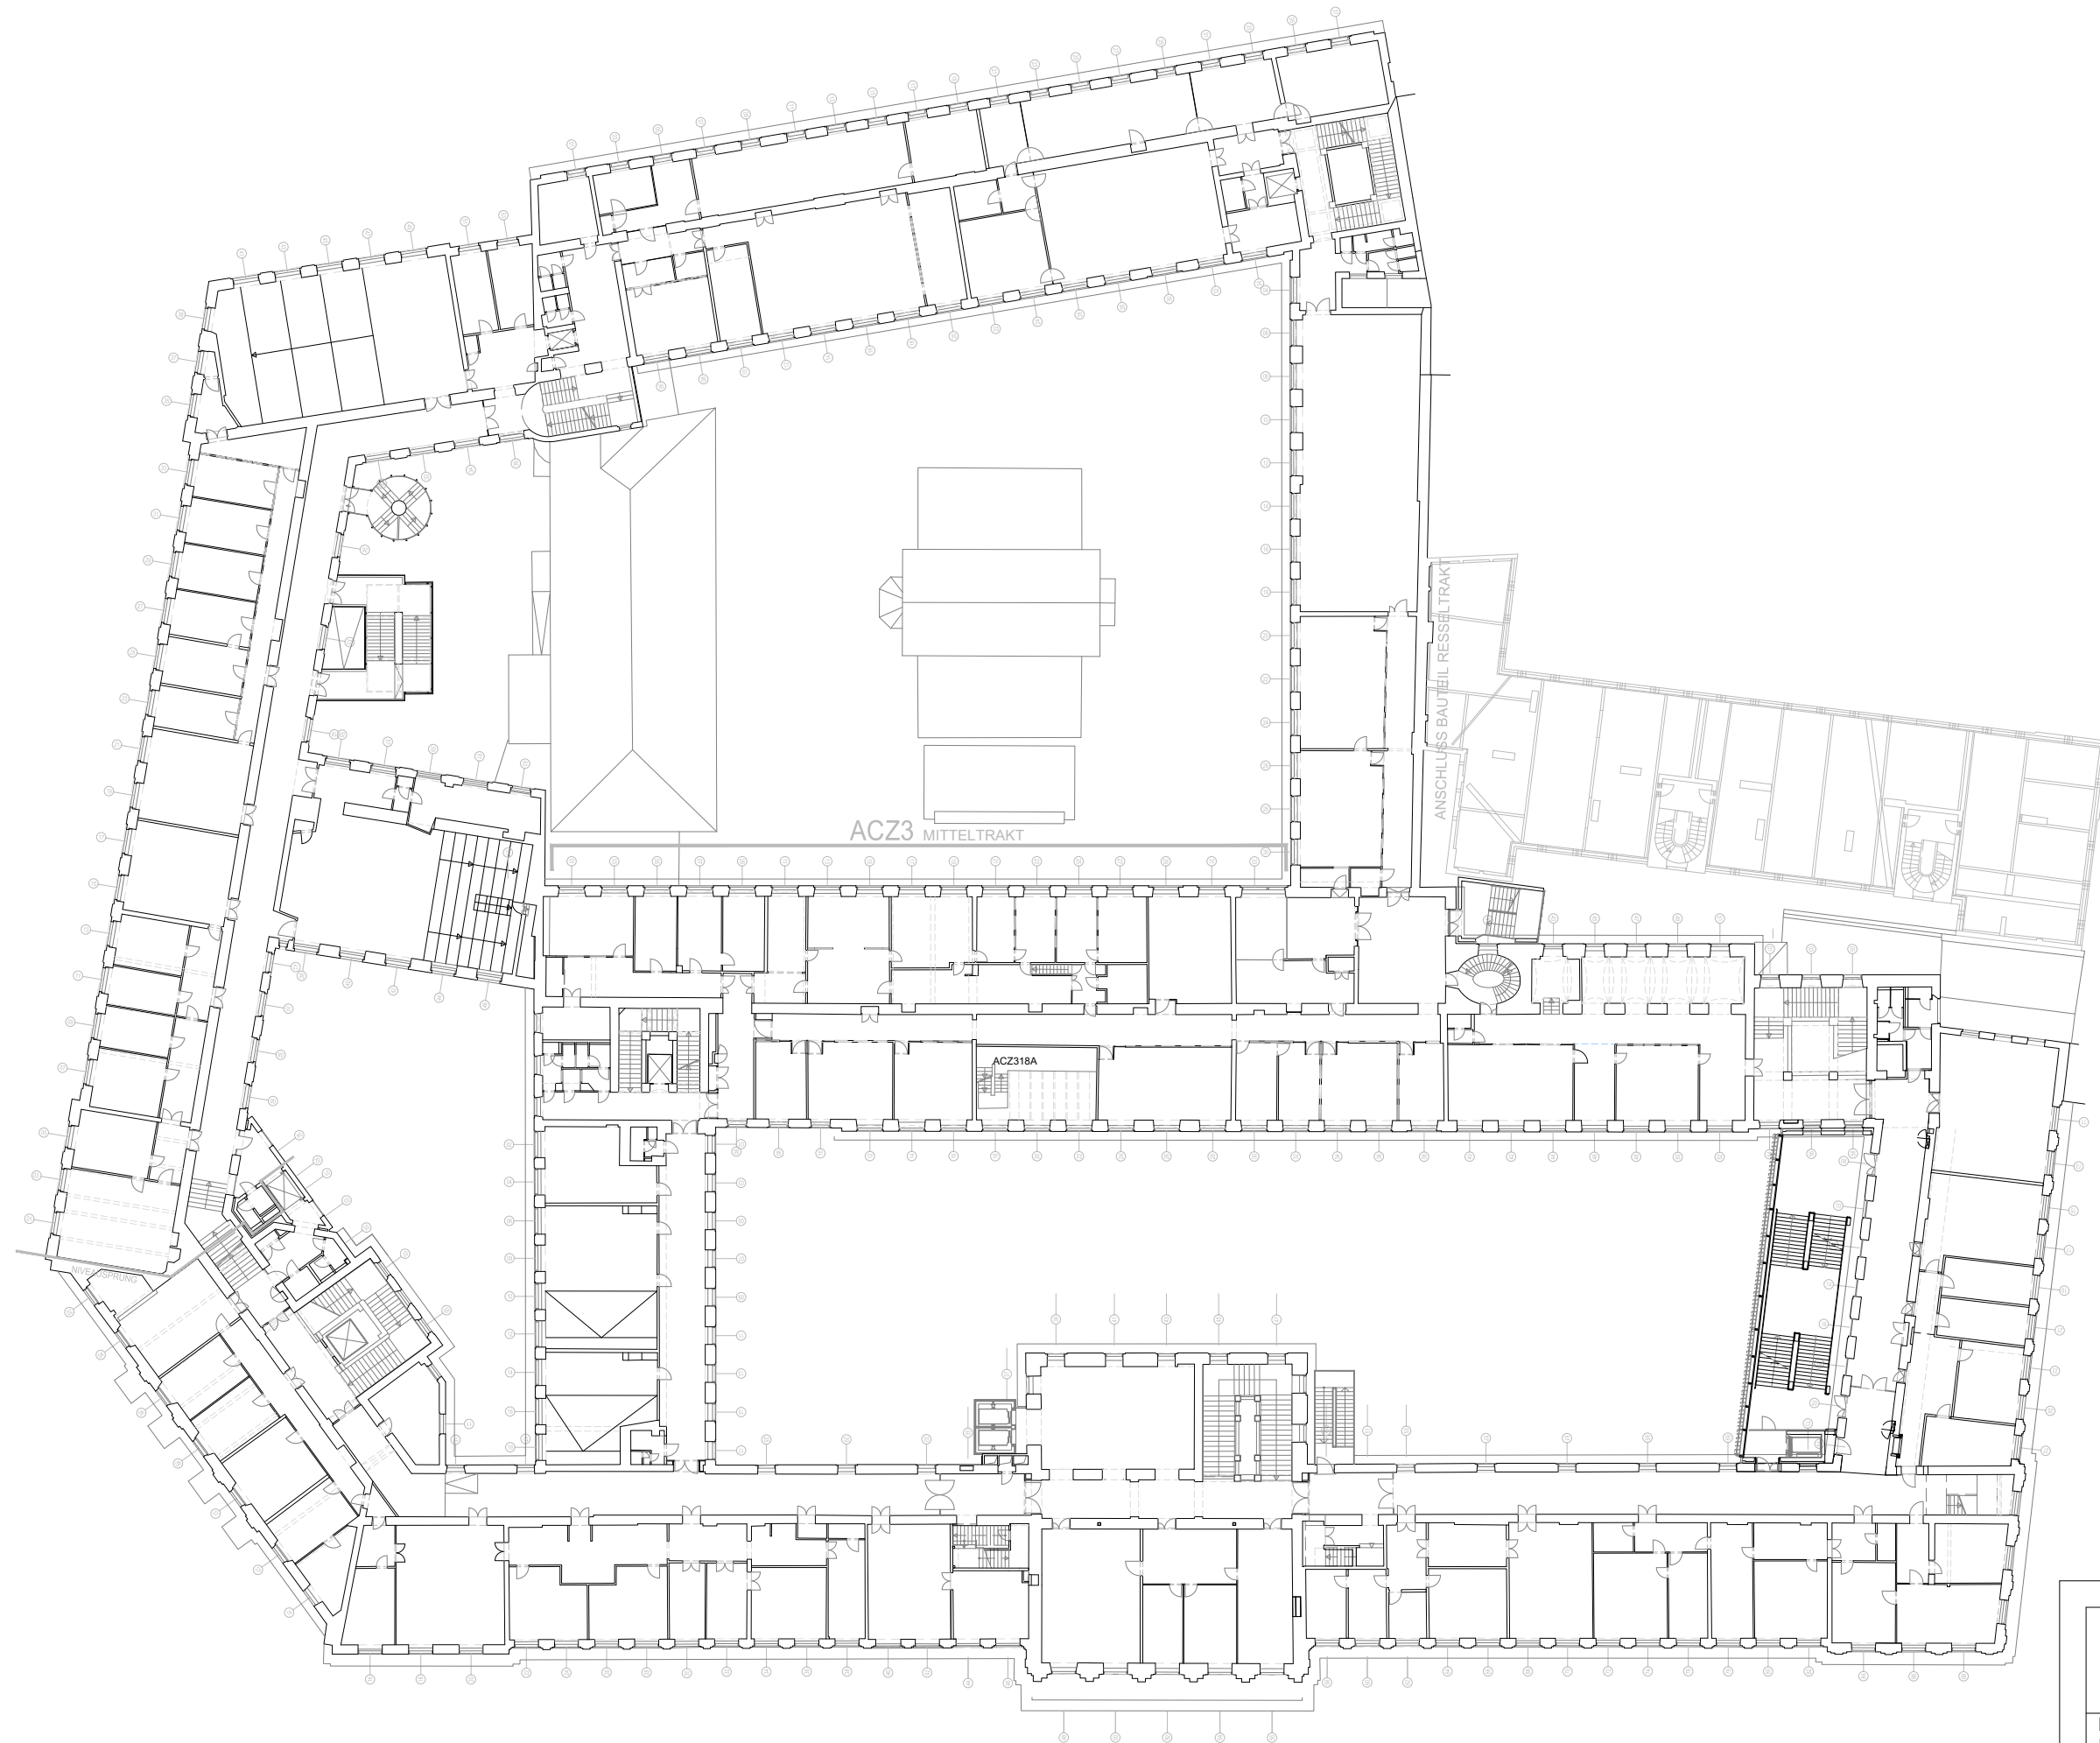


Raumübersicht HAUPTGEBÄUDE AA-AG Z3		Karlsplatz 13 1040 Wien	
CAFM- TEAM GUT cafm@gut.tuwien.ac.at		Maßstab: 1:500	Datum: November 2019

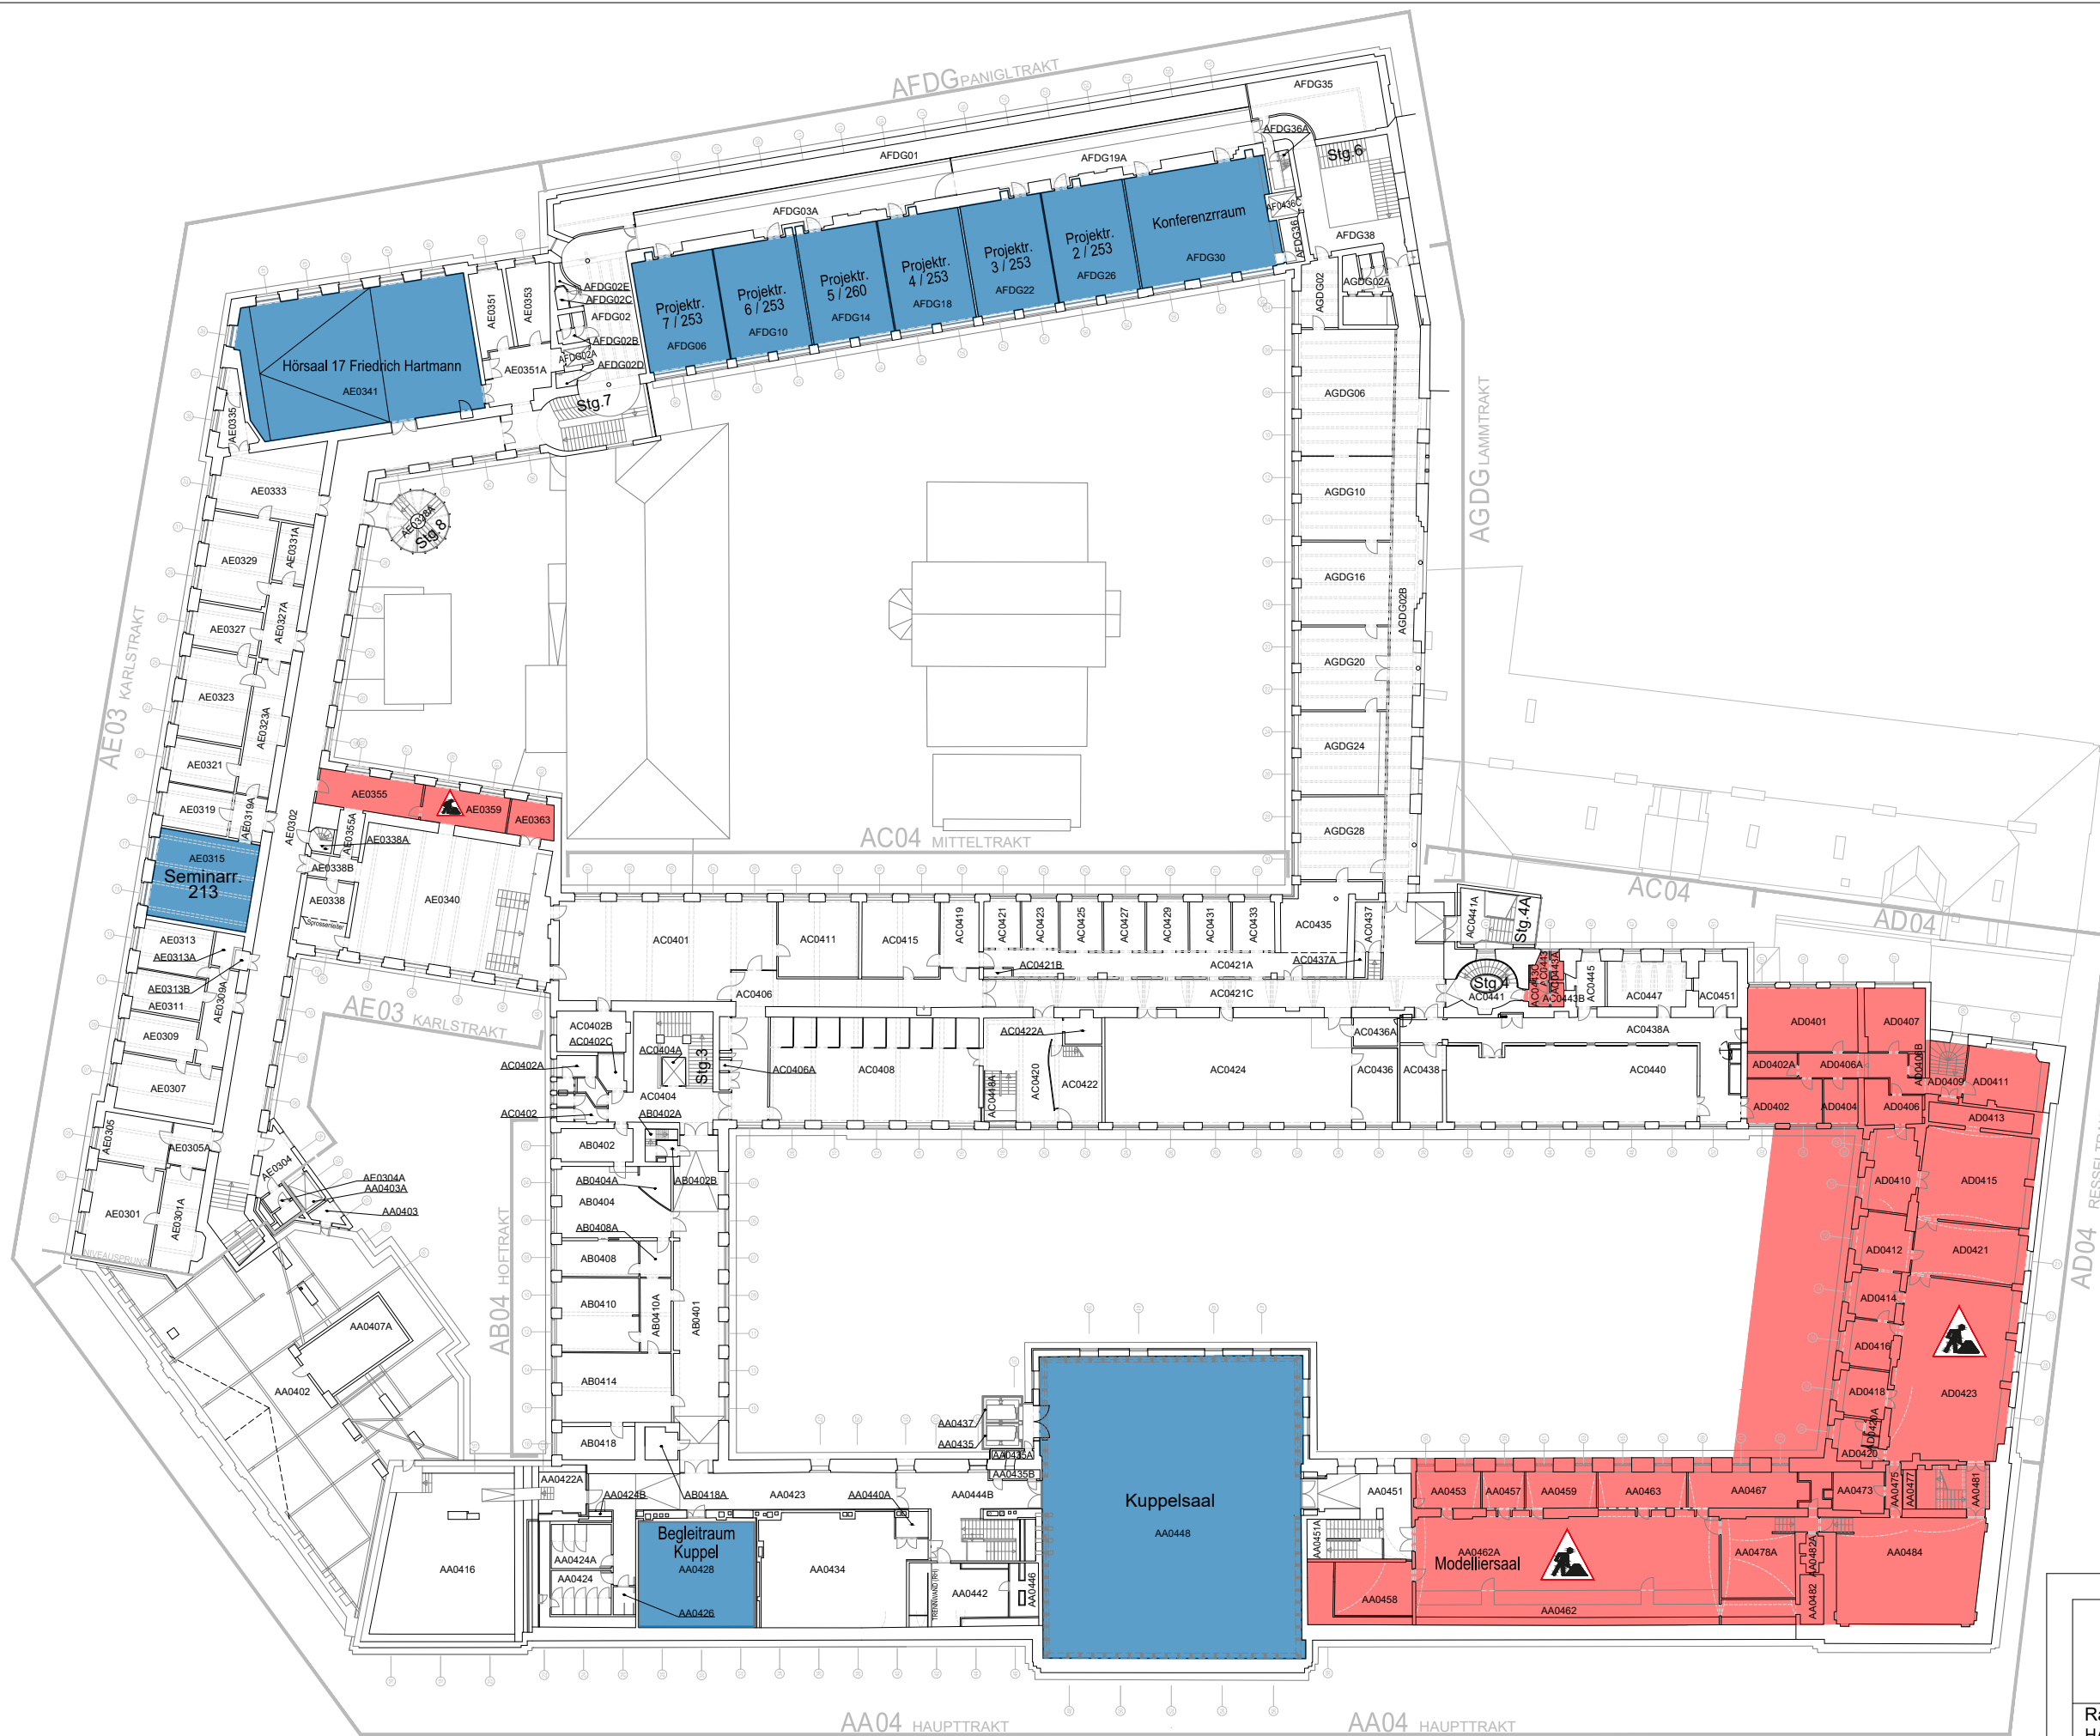


- Baustelle
- Veranstaltungsraum, Hörsaal, Projektraum, Seminarraum



Raumübersicht HAUPTGEBÄUDE AA-AG 4. OBERGESCHOSS	Karlsplatz 13 1040 Wien
CAFM- TEAM GUT cafm@gut.tuwien.ac.at	Maßstab: 1:500 Datum: November 2019

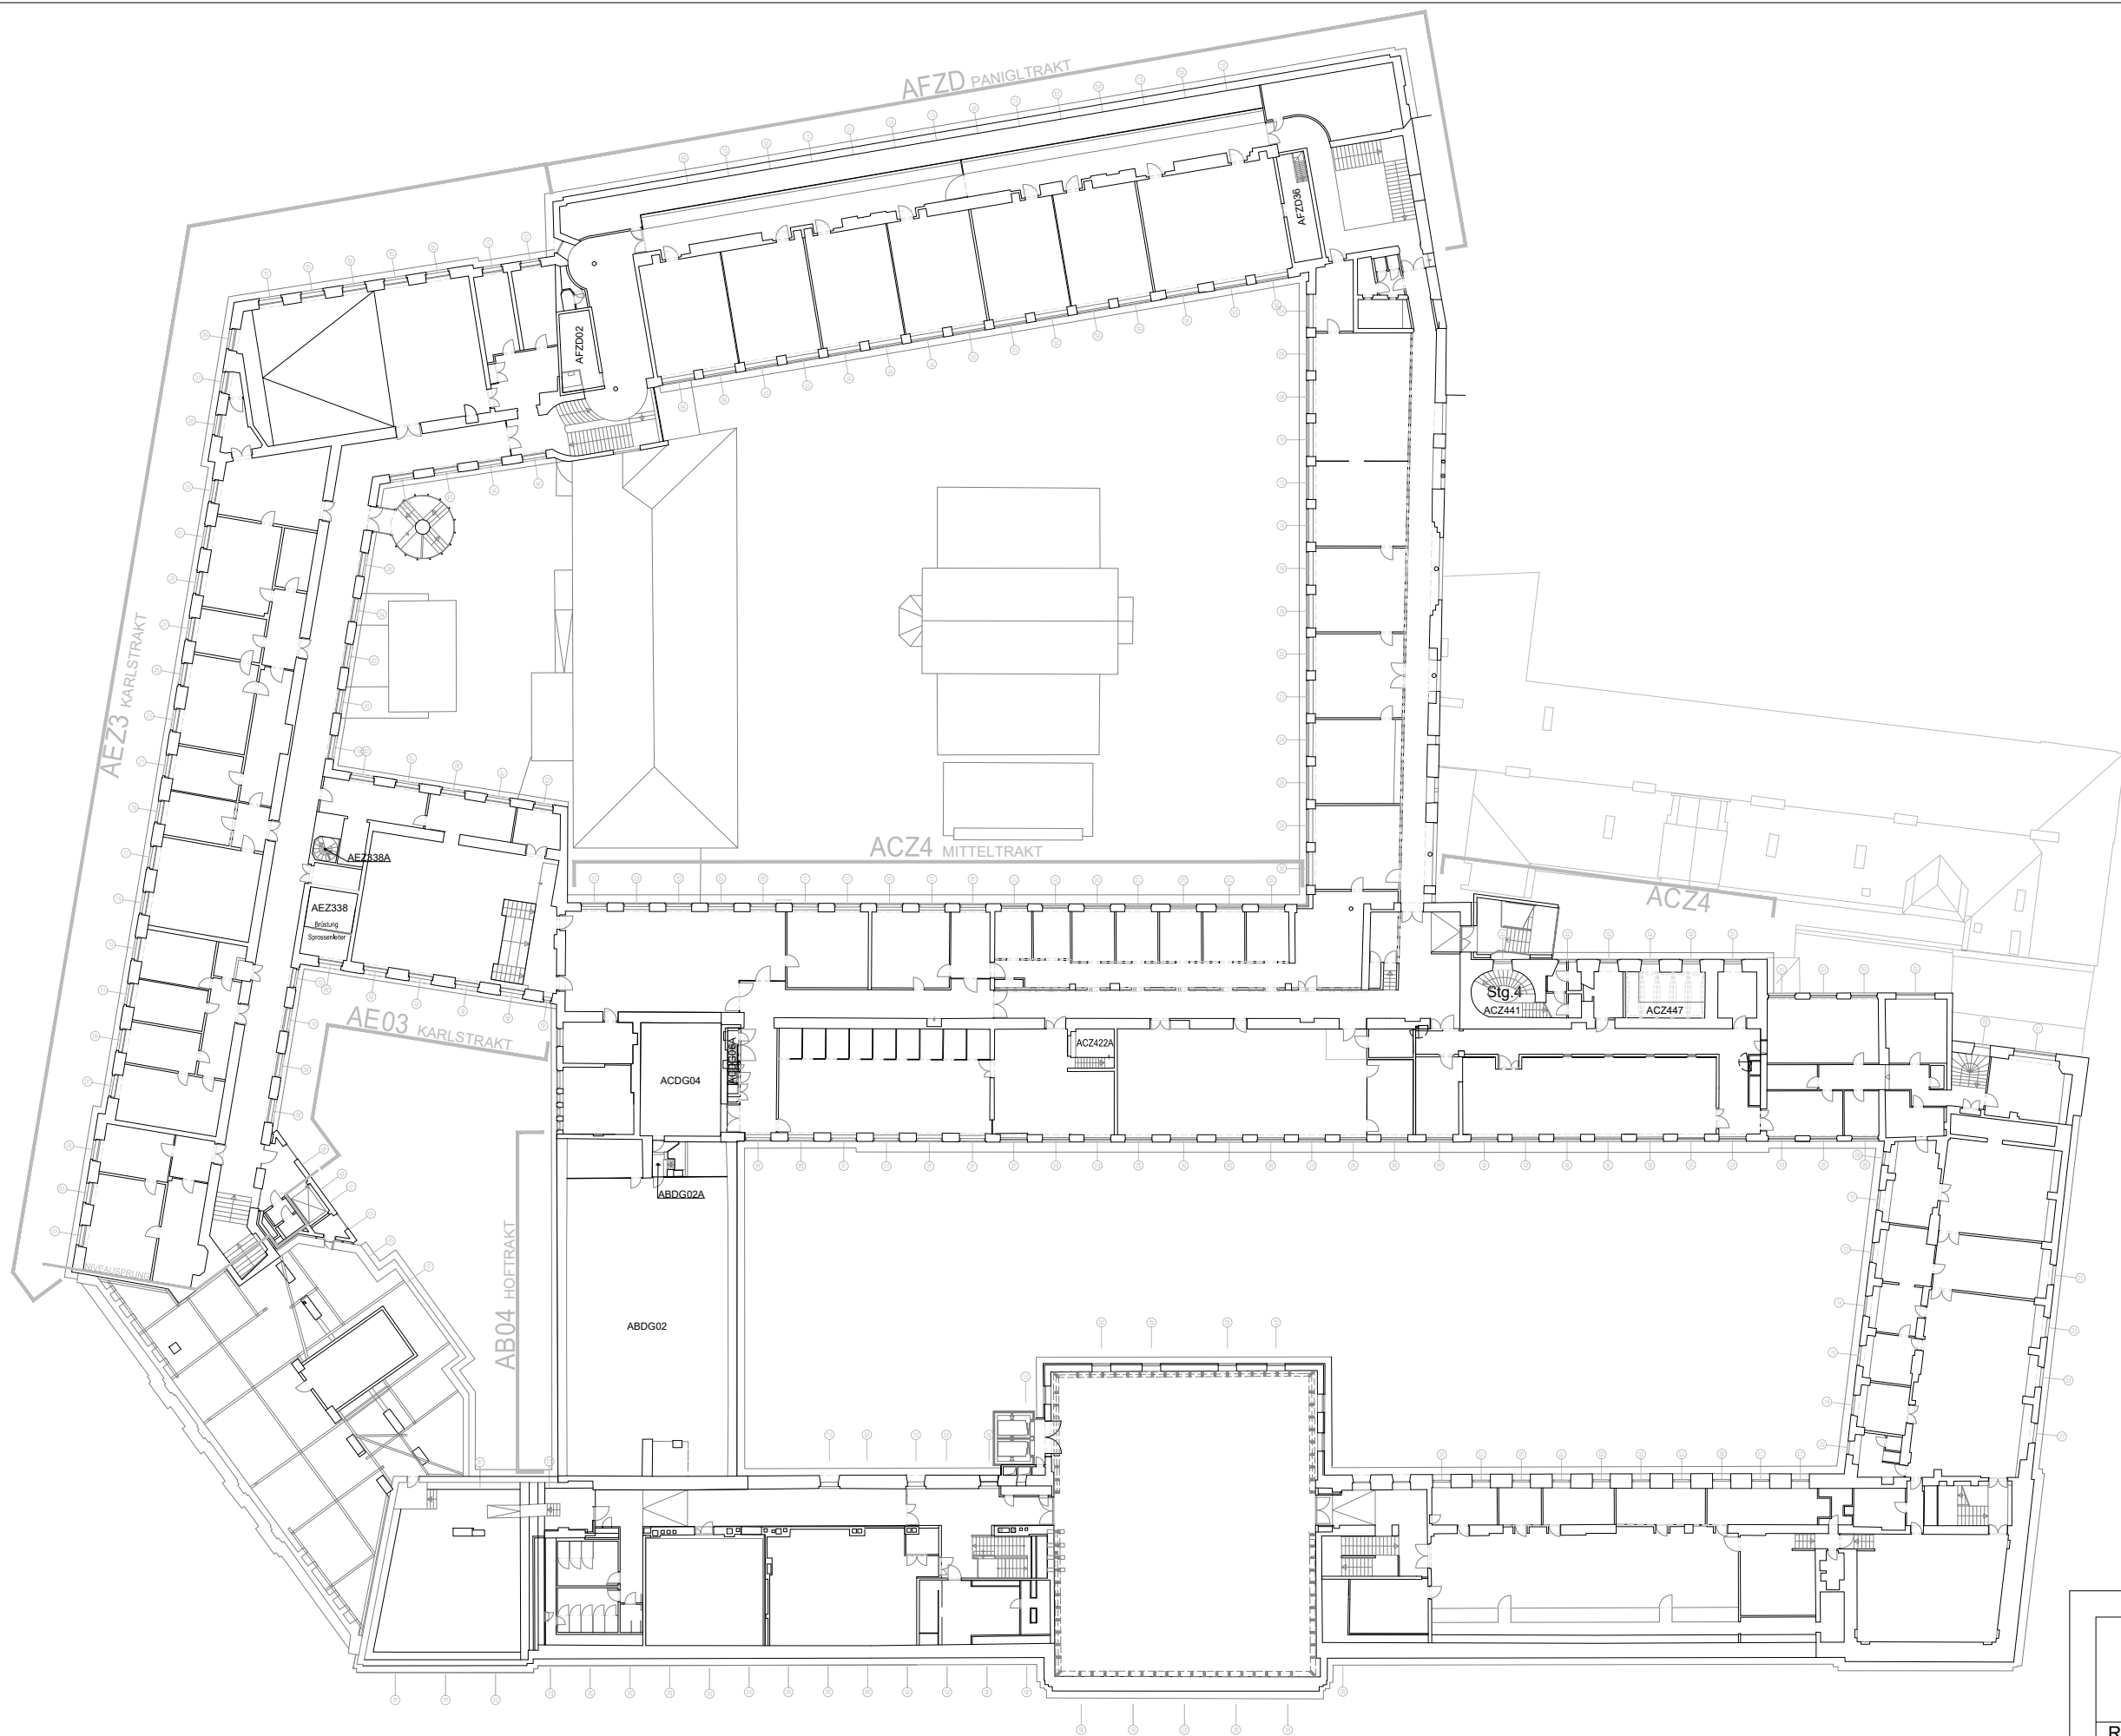

Raumübersicht HAUPTGEBÄUDE AA-AG Z4	Karlsplatz 13 1040 Wien
CAFM- TEAM GUT cafm@gut.tuwien.ac.at	Maßstab: 1:500
	Datum: November 2019

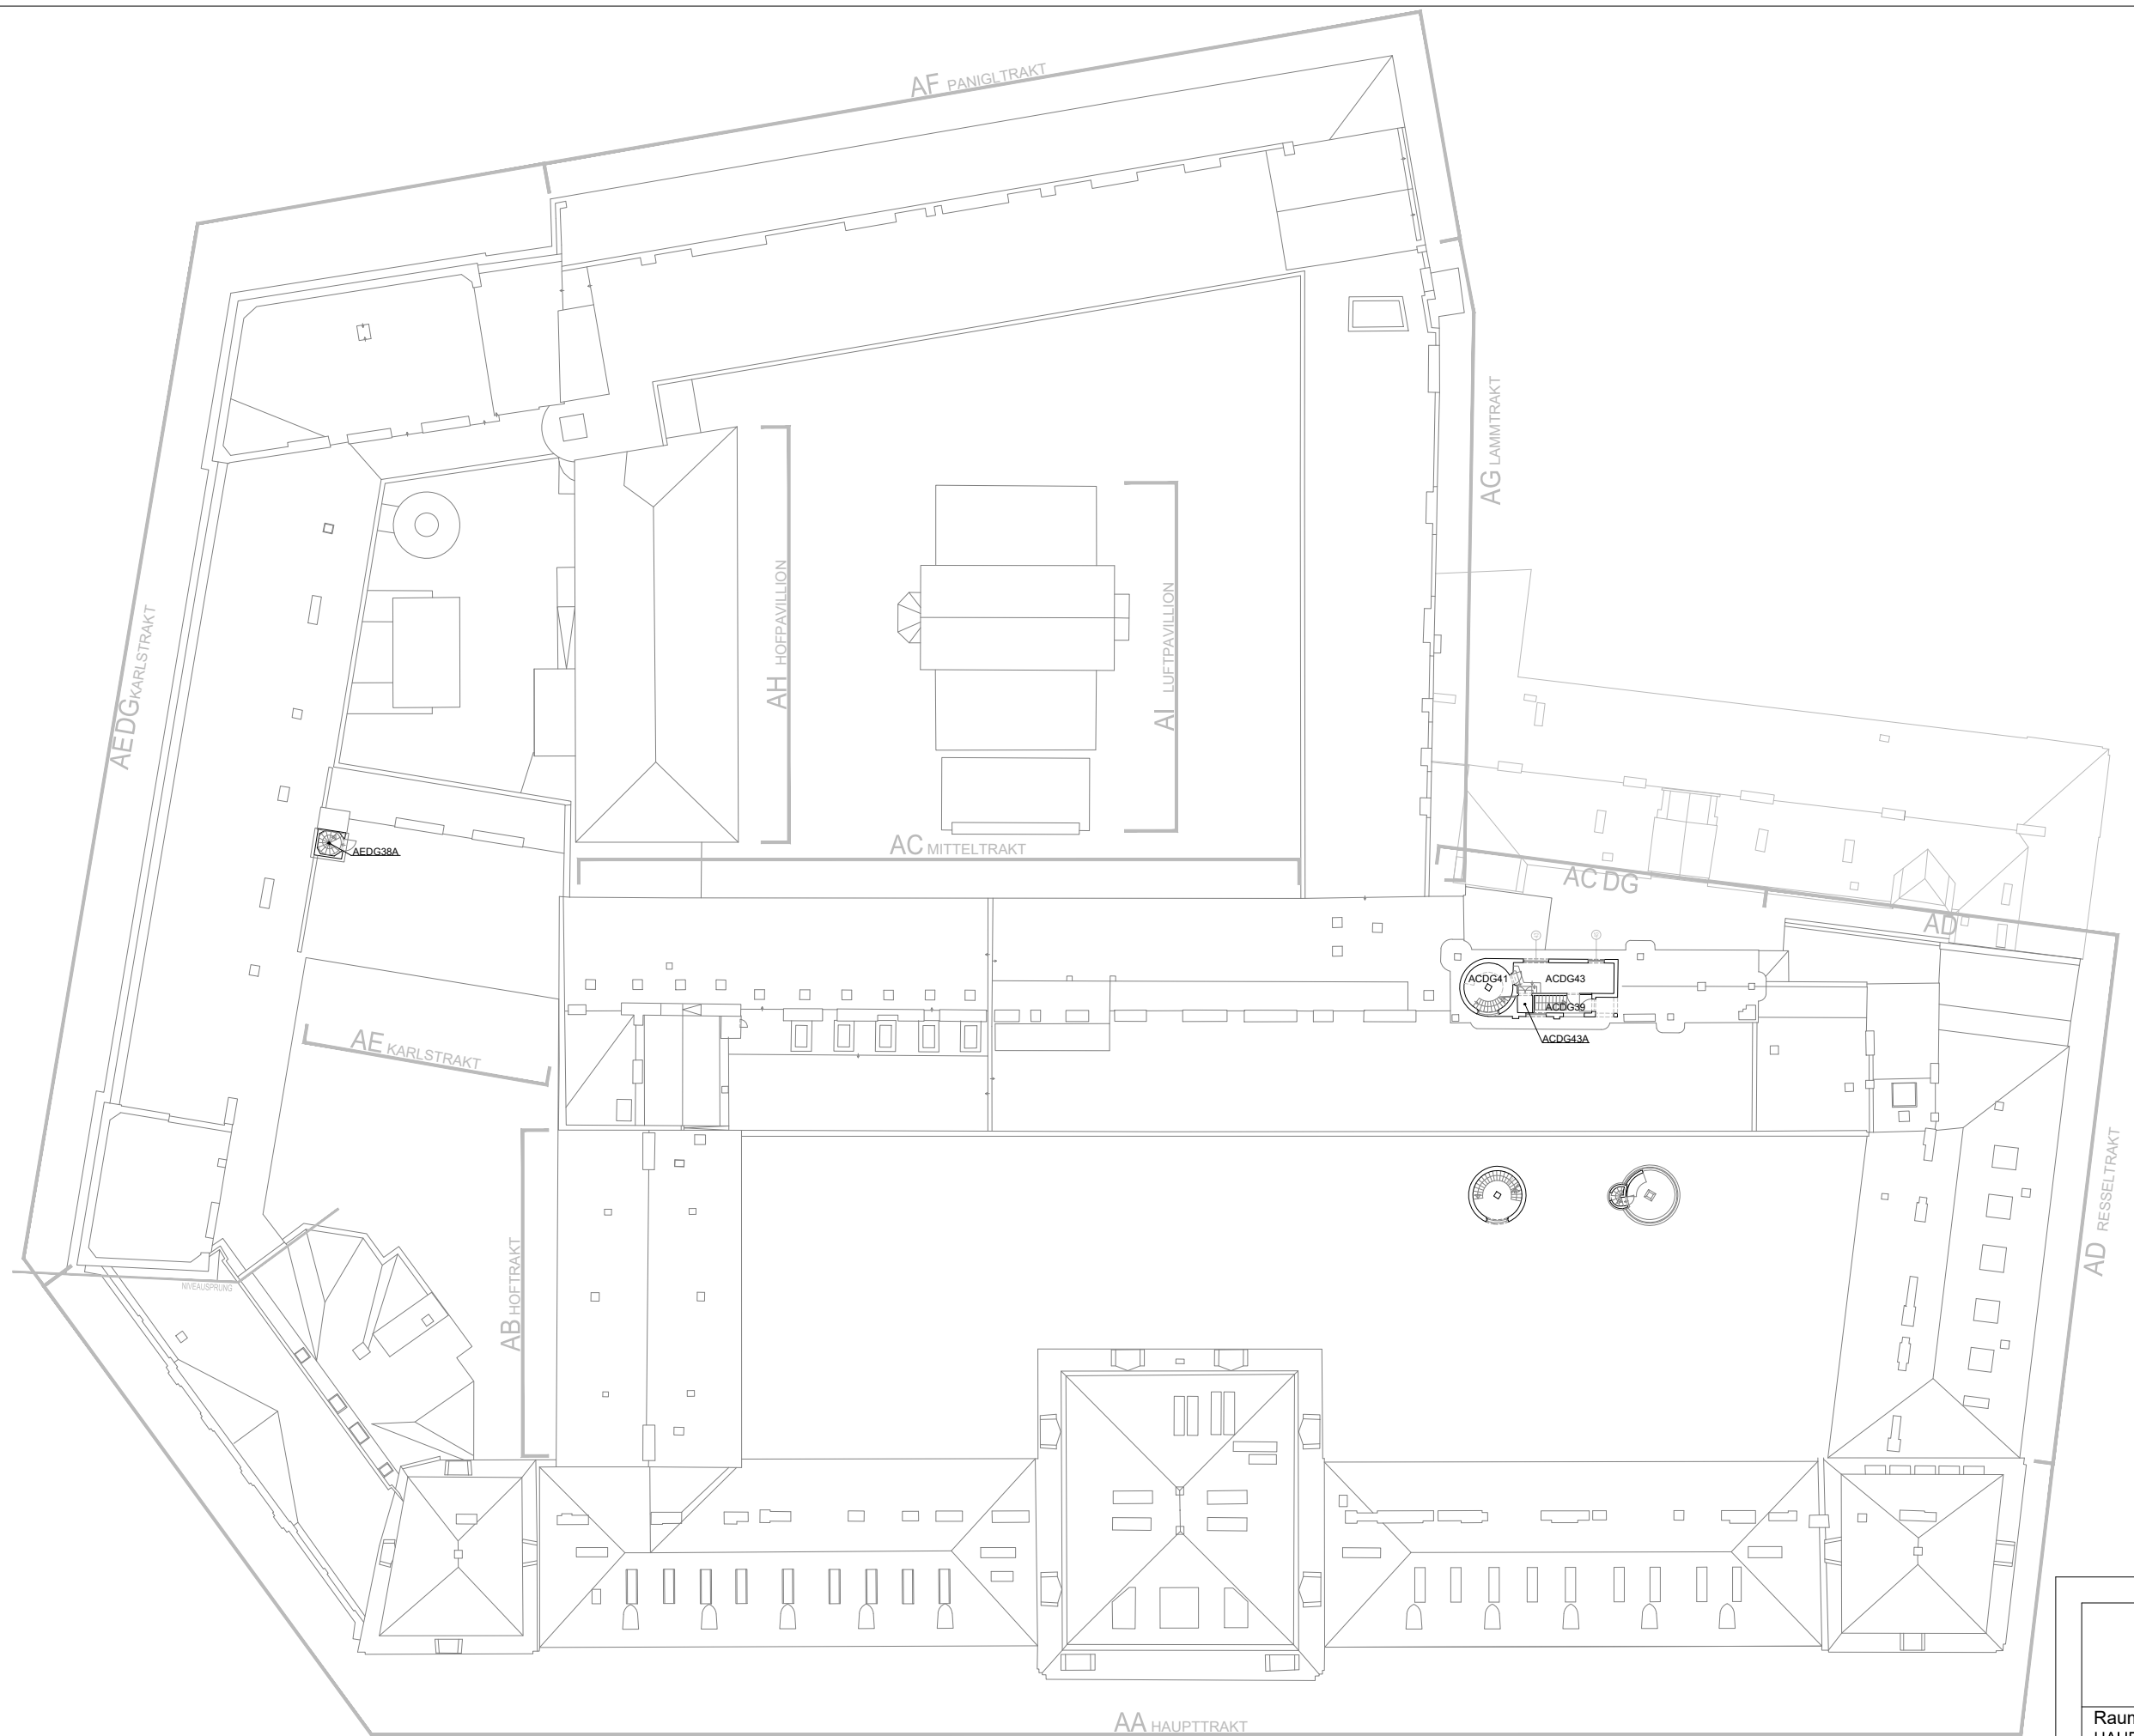

Raumübersicht HAUPTGEBÄUDE AC DACHGESCHOSS		Karlsplatz 13 1040 Wien	
CAFM- TEAM GUT cafm@gut.tuwien.ac.at		Maßstab: 1:500	Datum: November 2019