




10 Meter:



Raumübersicht DD		Resselgasse 4 1040 Wien	
3. UNTERGESCHOSS			
CAFM- TEAM GUT cafm@gut.tuwien.ac.at		Maßstab: 1:200	Datum: Juni 2019

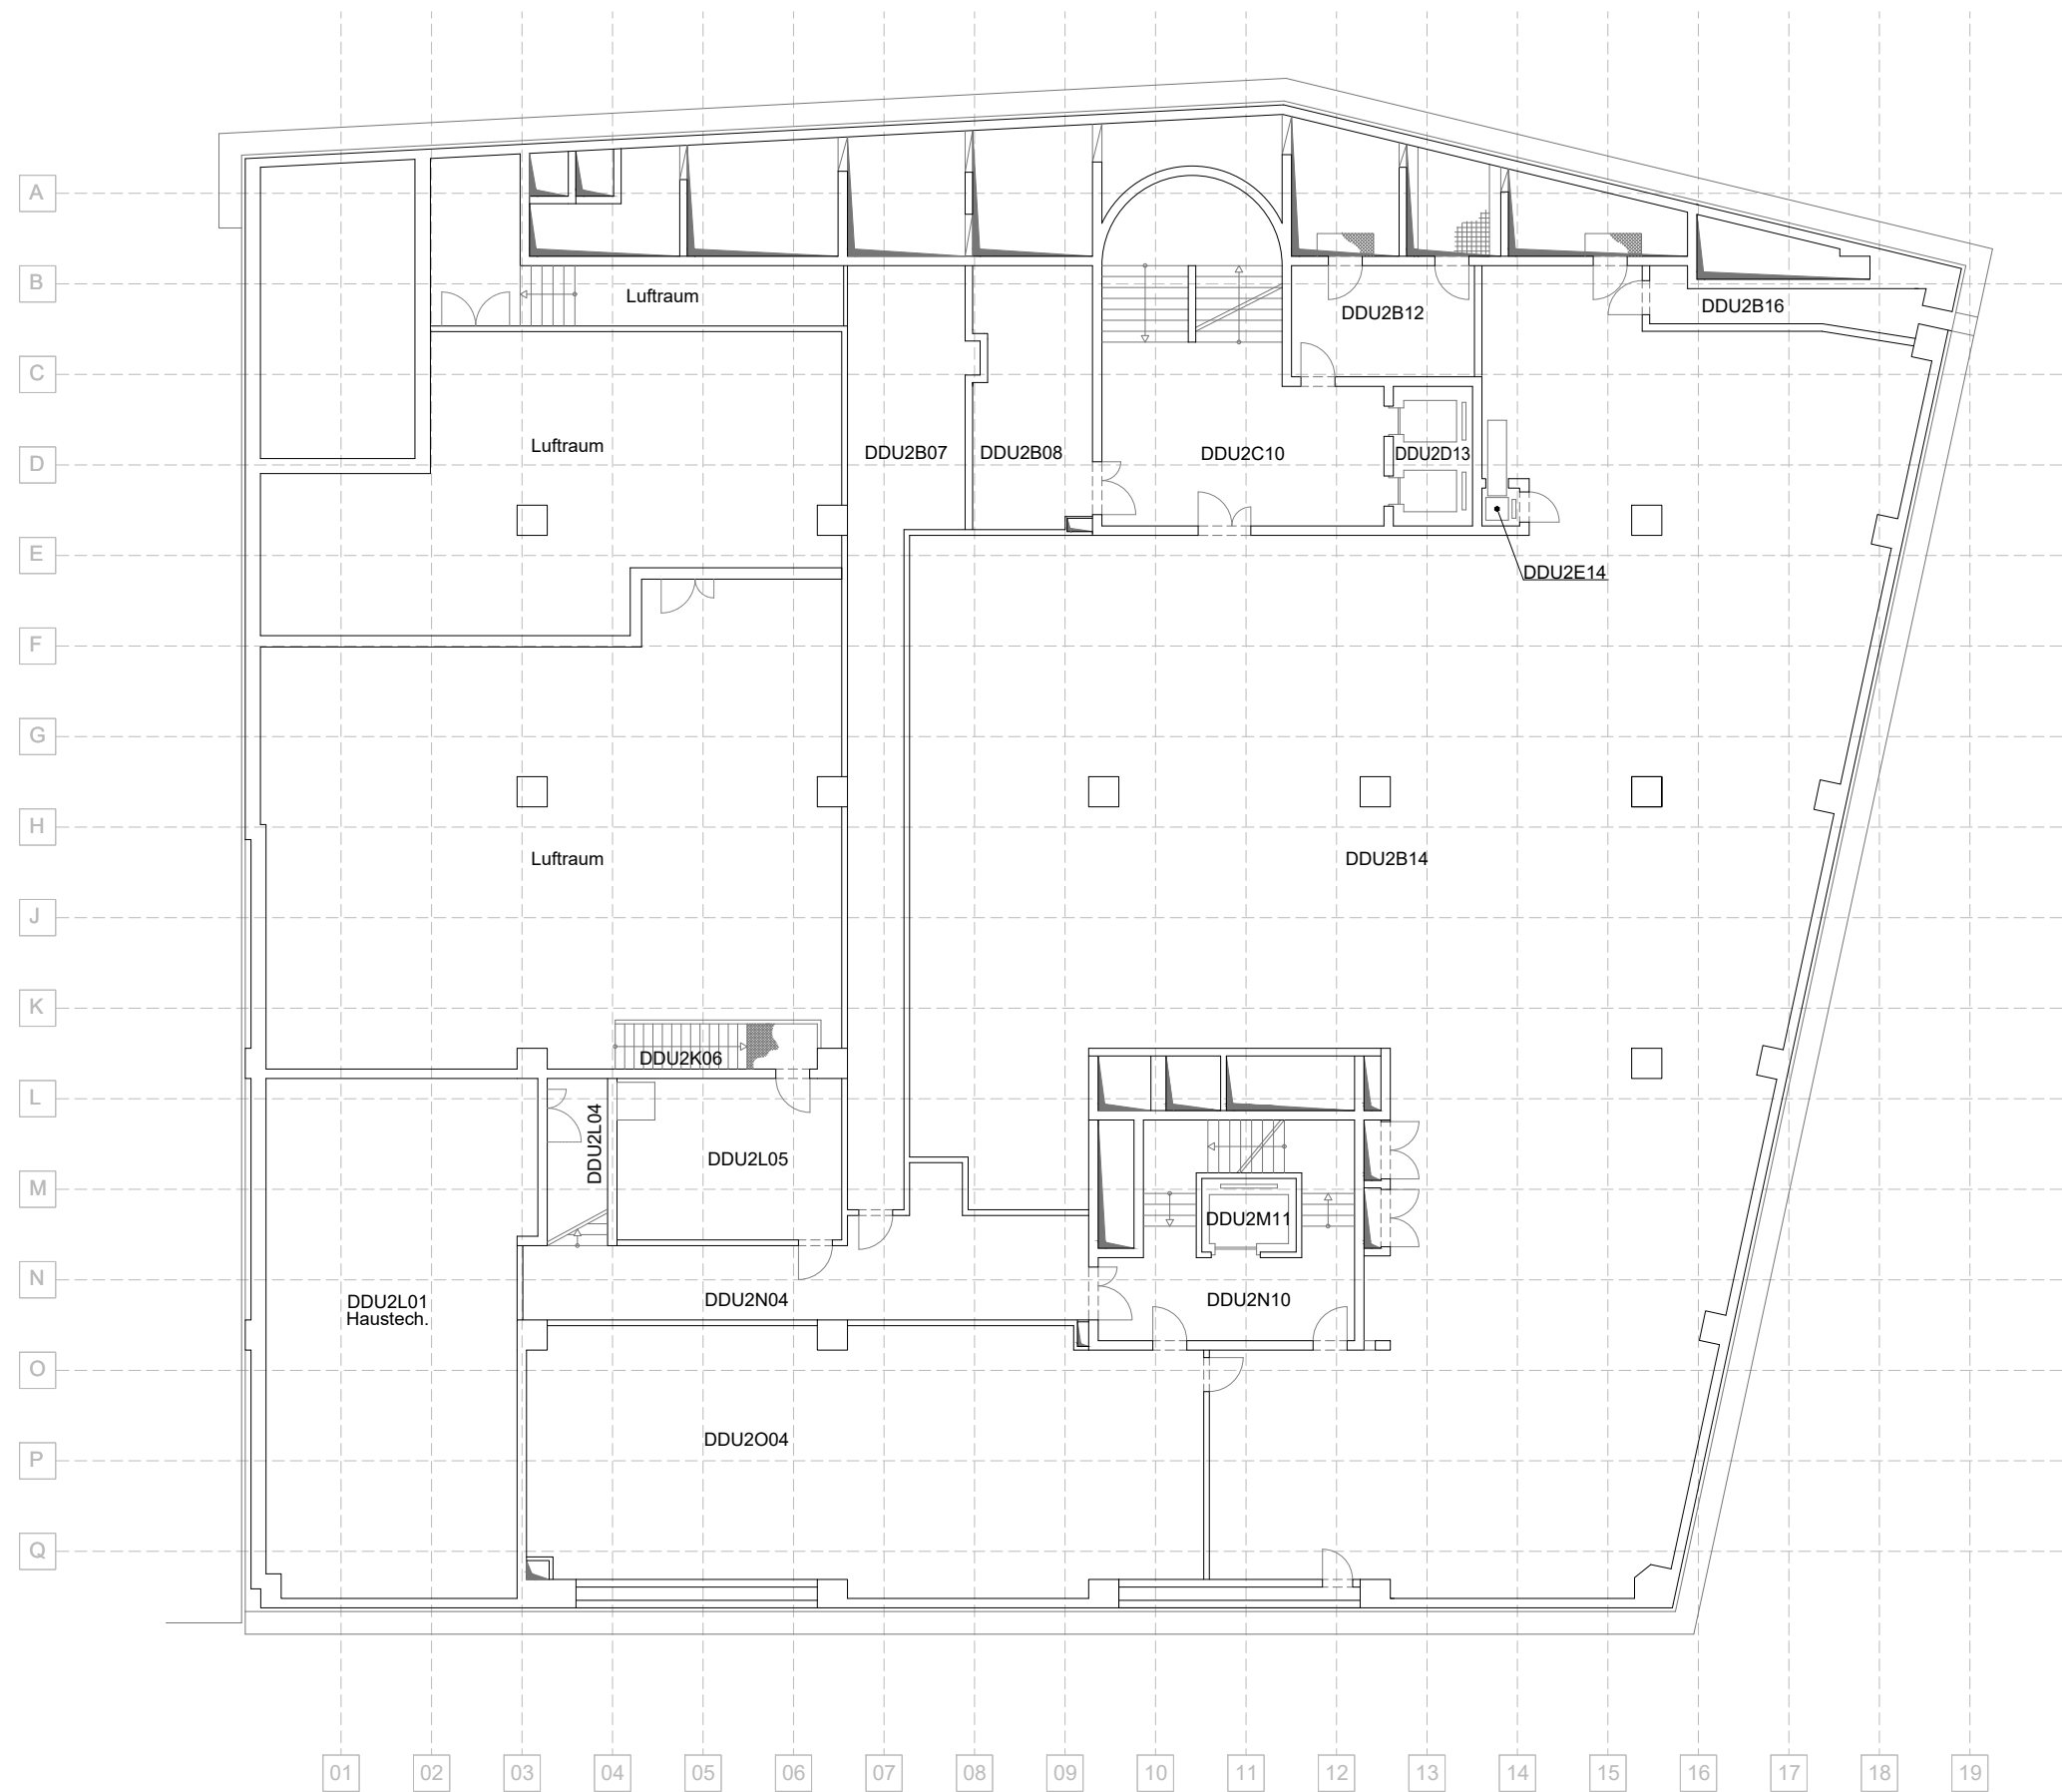

10 Meter:




Raumübersicht DD 2. UNTERGESCHOSS		Resselgasse 4 1040 Wien	
CAFM- TEAM GUT cafm@gut.tuwien.ac.at		Maßstab: 1:200	Datum: Juni 2019




10 Meter:




Raumübersicht DD	Resselgasse 4 1040 Wien	
CAFM- TEAM GUT cafm@gut.tuwien.ac.at	Maßstab: 1:200	Datum: Juni 2019

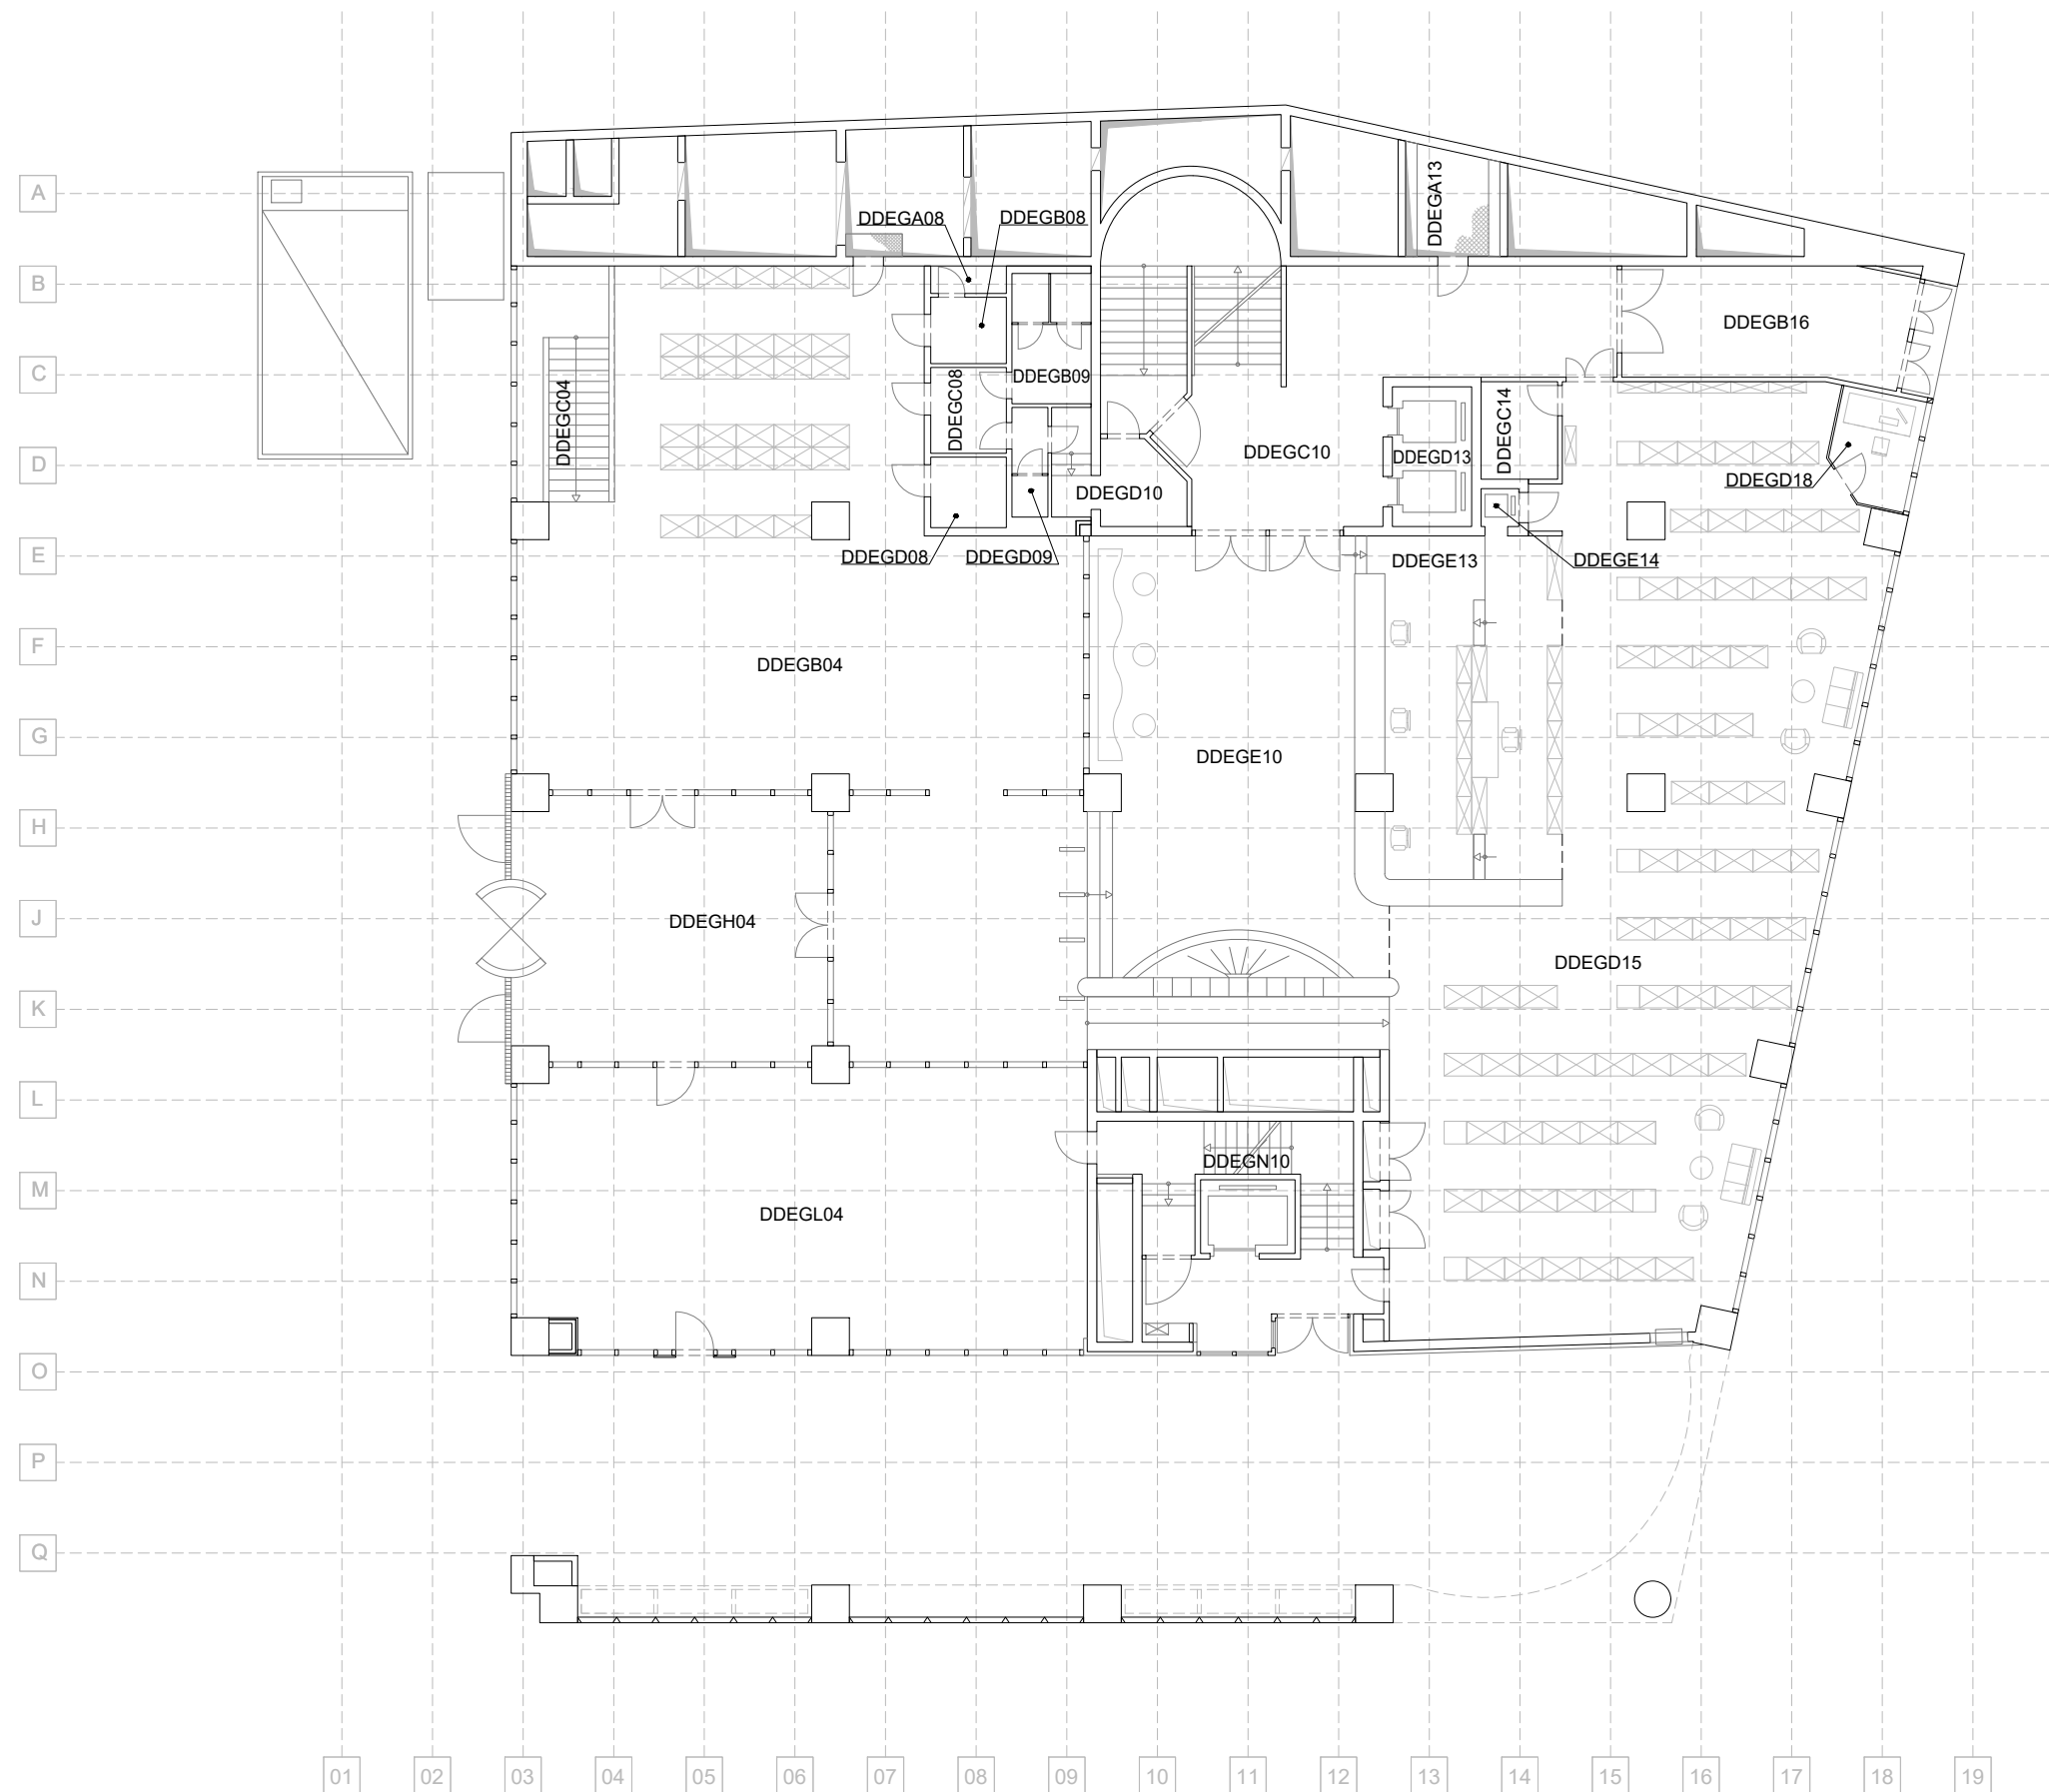

Raumübersicht DD ERDGESCHOSS		Resselgasse 4 1040 Wien	
CAFM- TEAM GUT cafm@gut.tuwien.ac.at		Maßstab: 1:200	Datum: Juni 2019

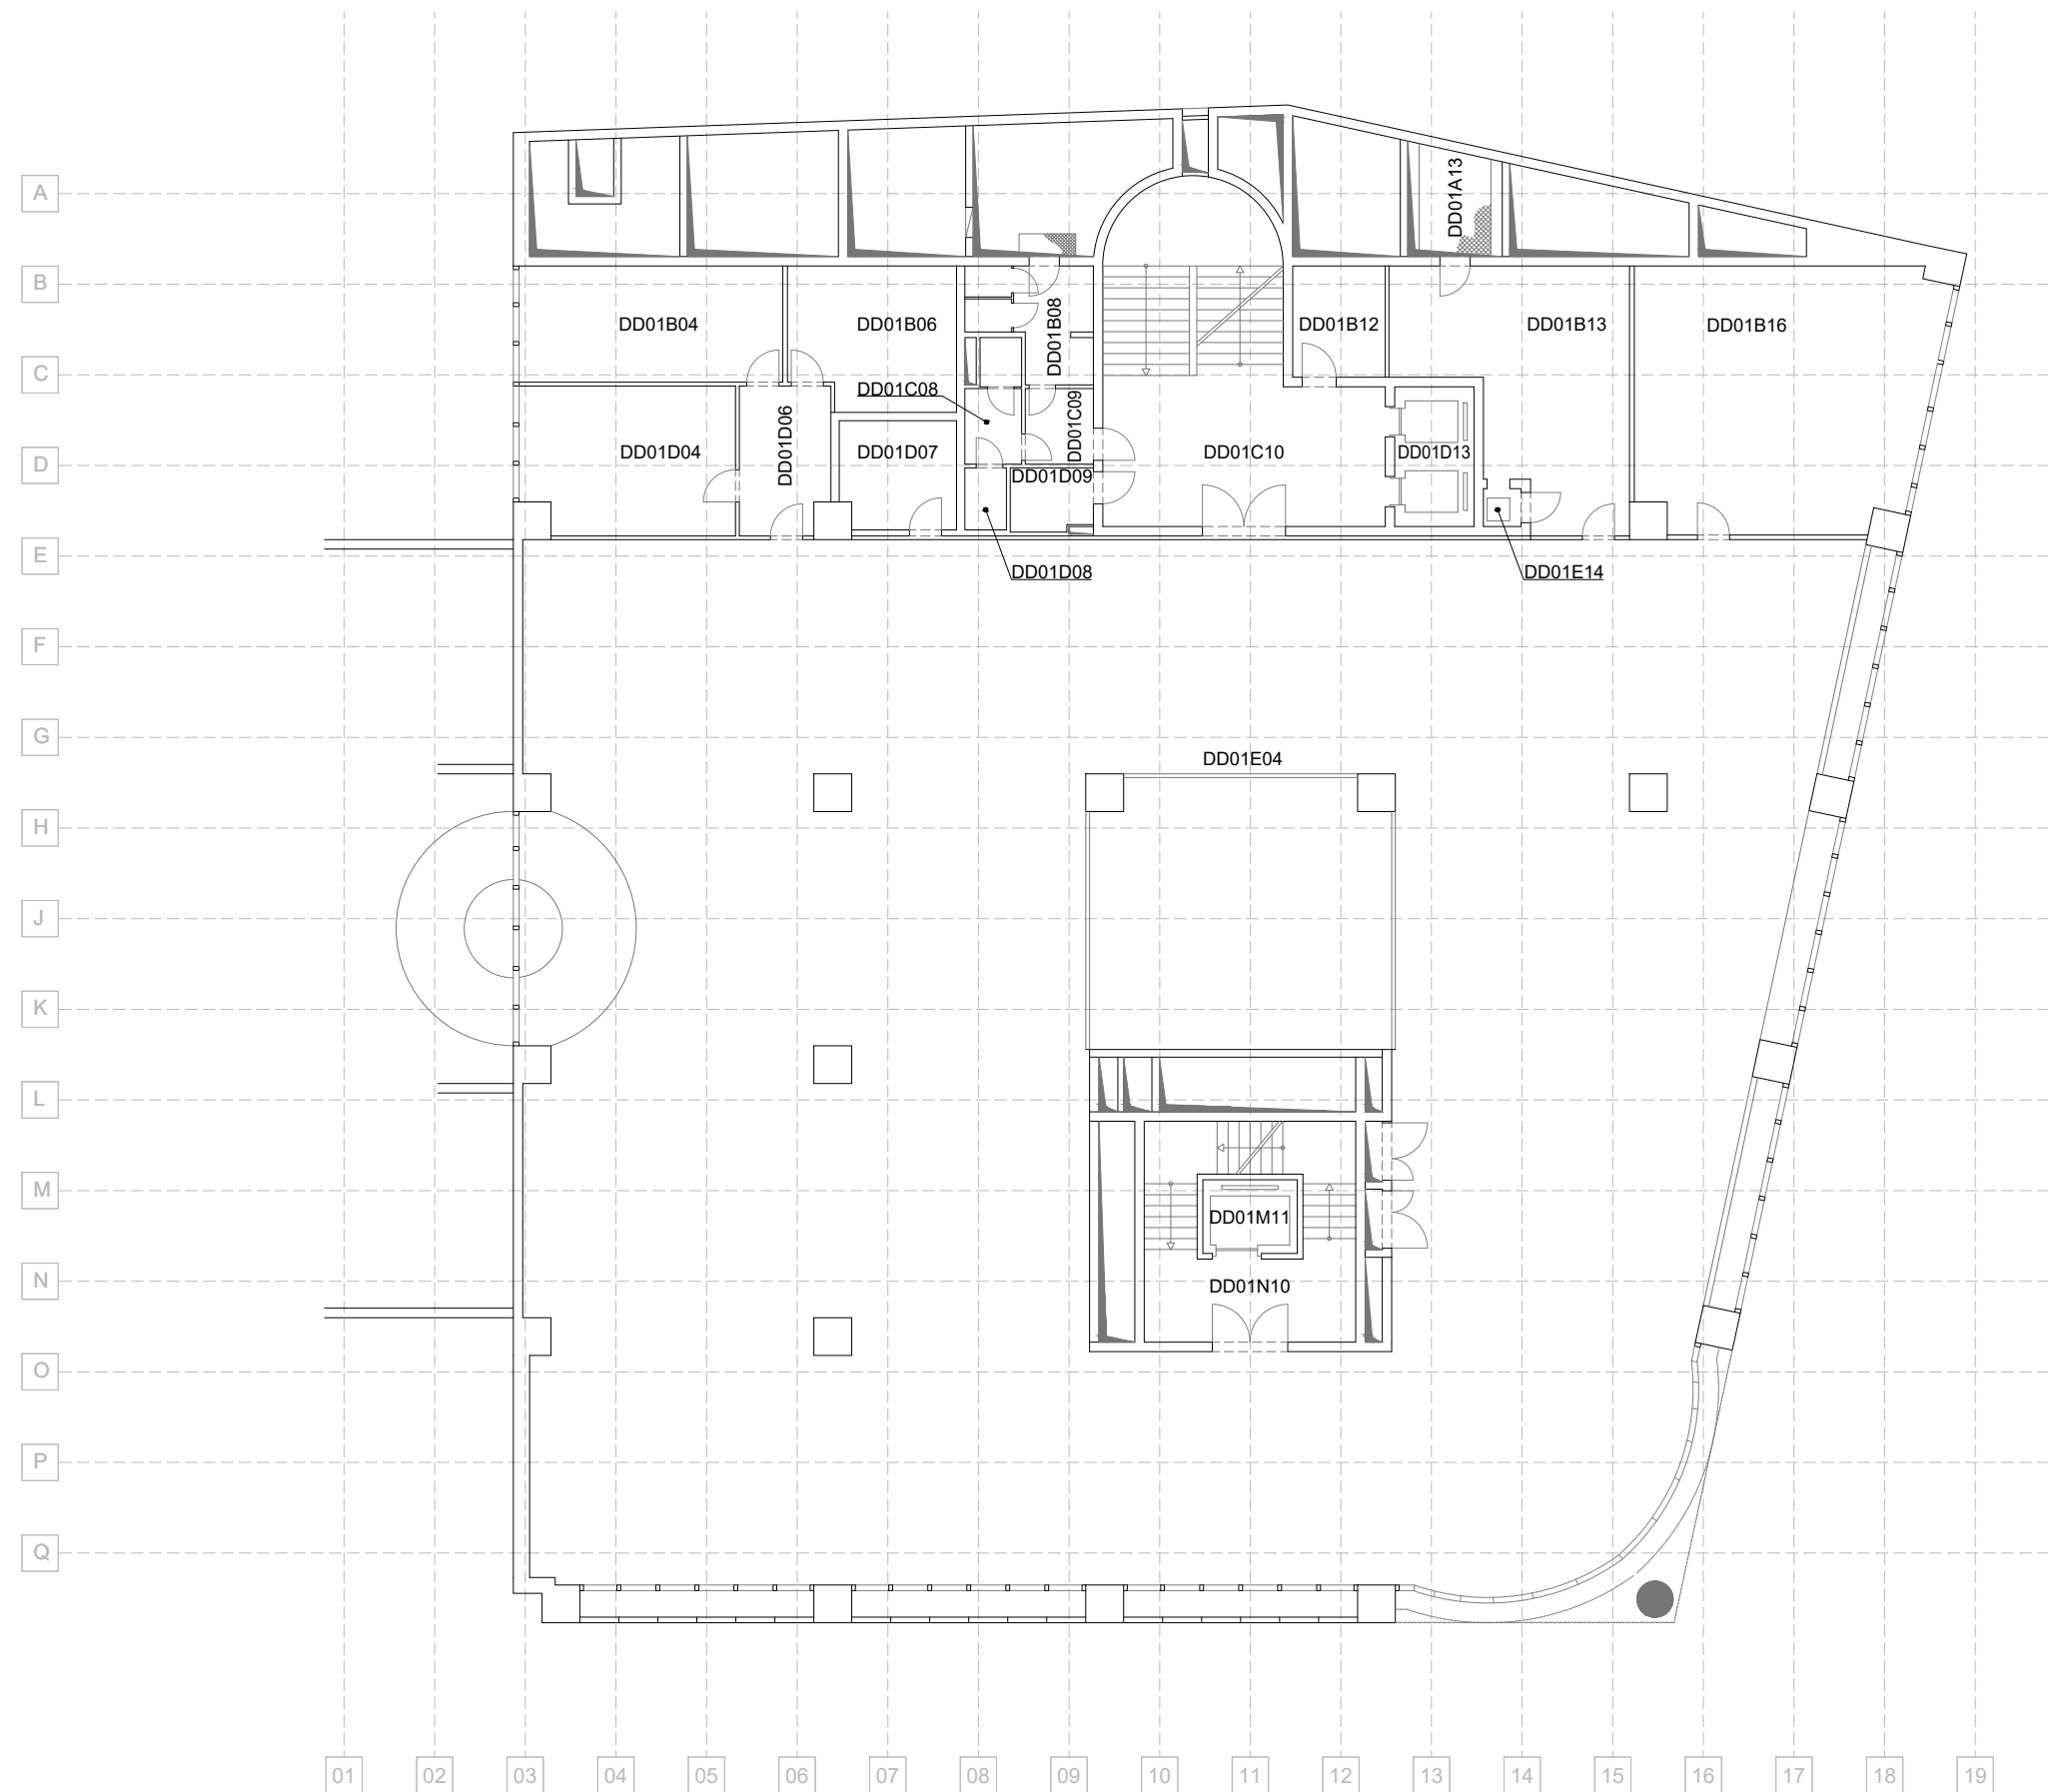


Raumübersicht DD 1. OBERGESCHOSS		Resselgasse 4 1040 Wien	
CAFM- TEAM GUT cafm@gut.tuwien.ac.at		Maßstab: 1:200	Datum: Juni 2019

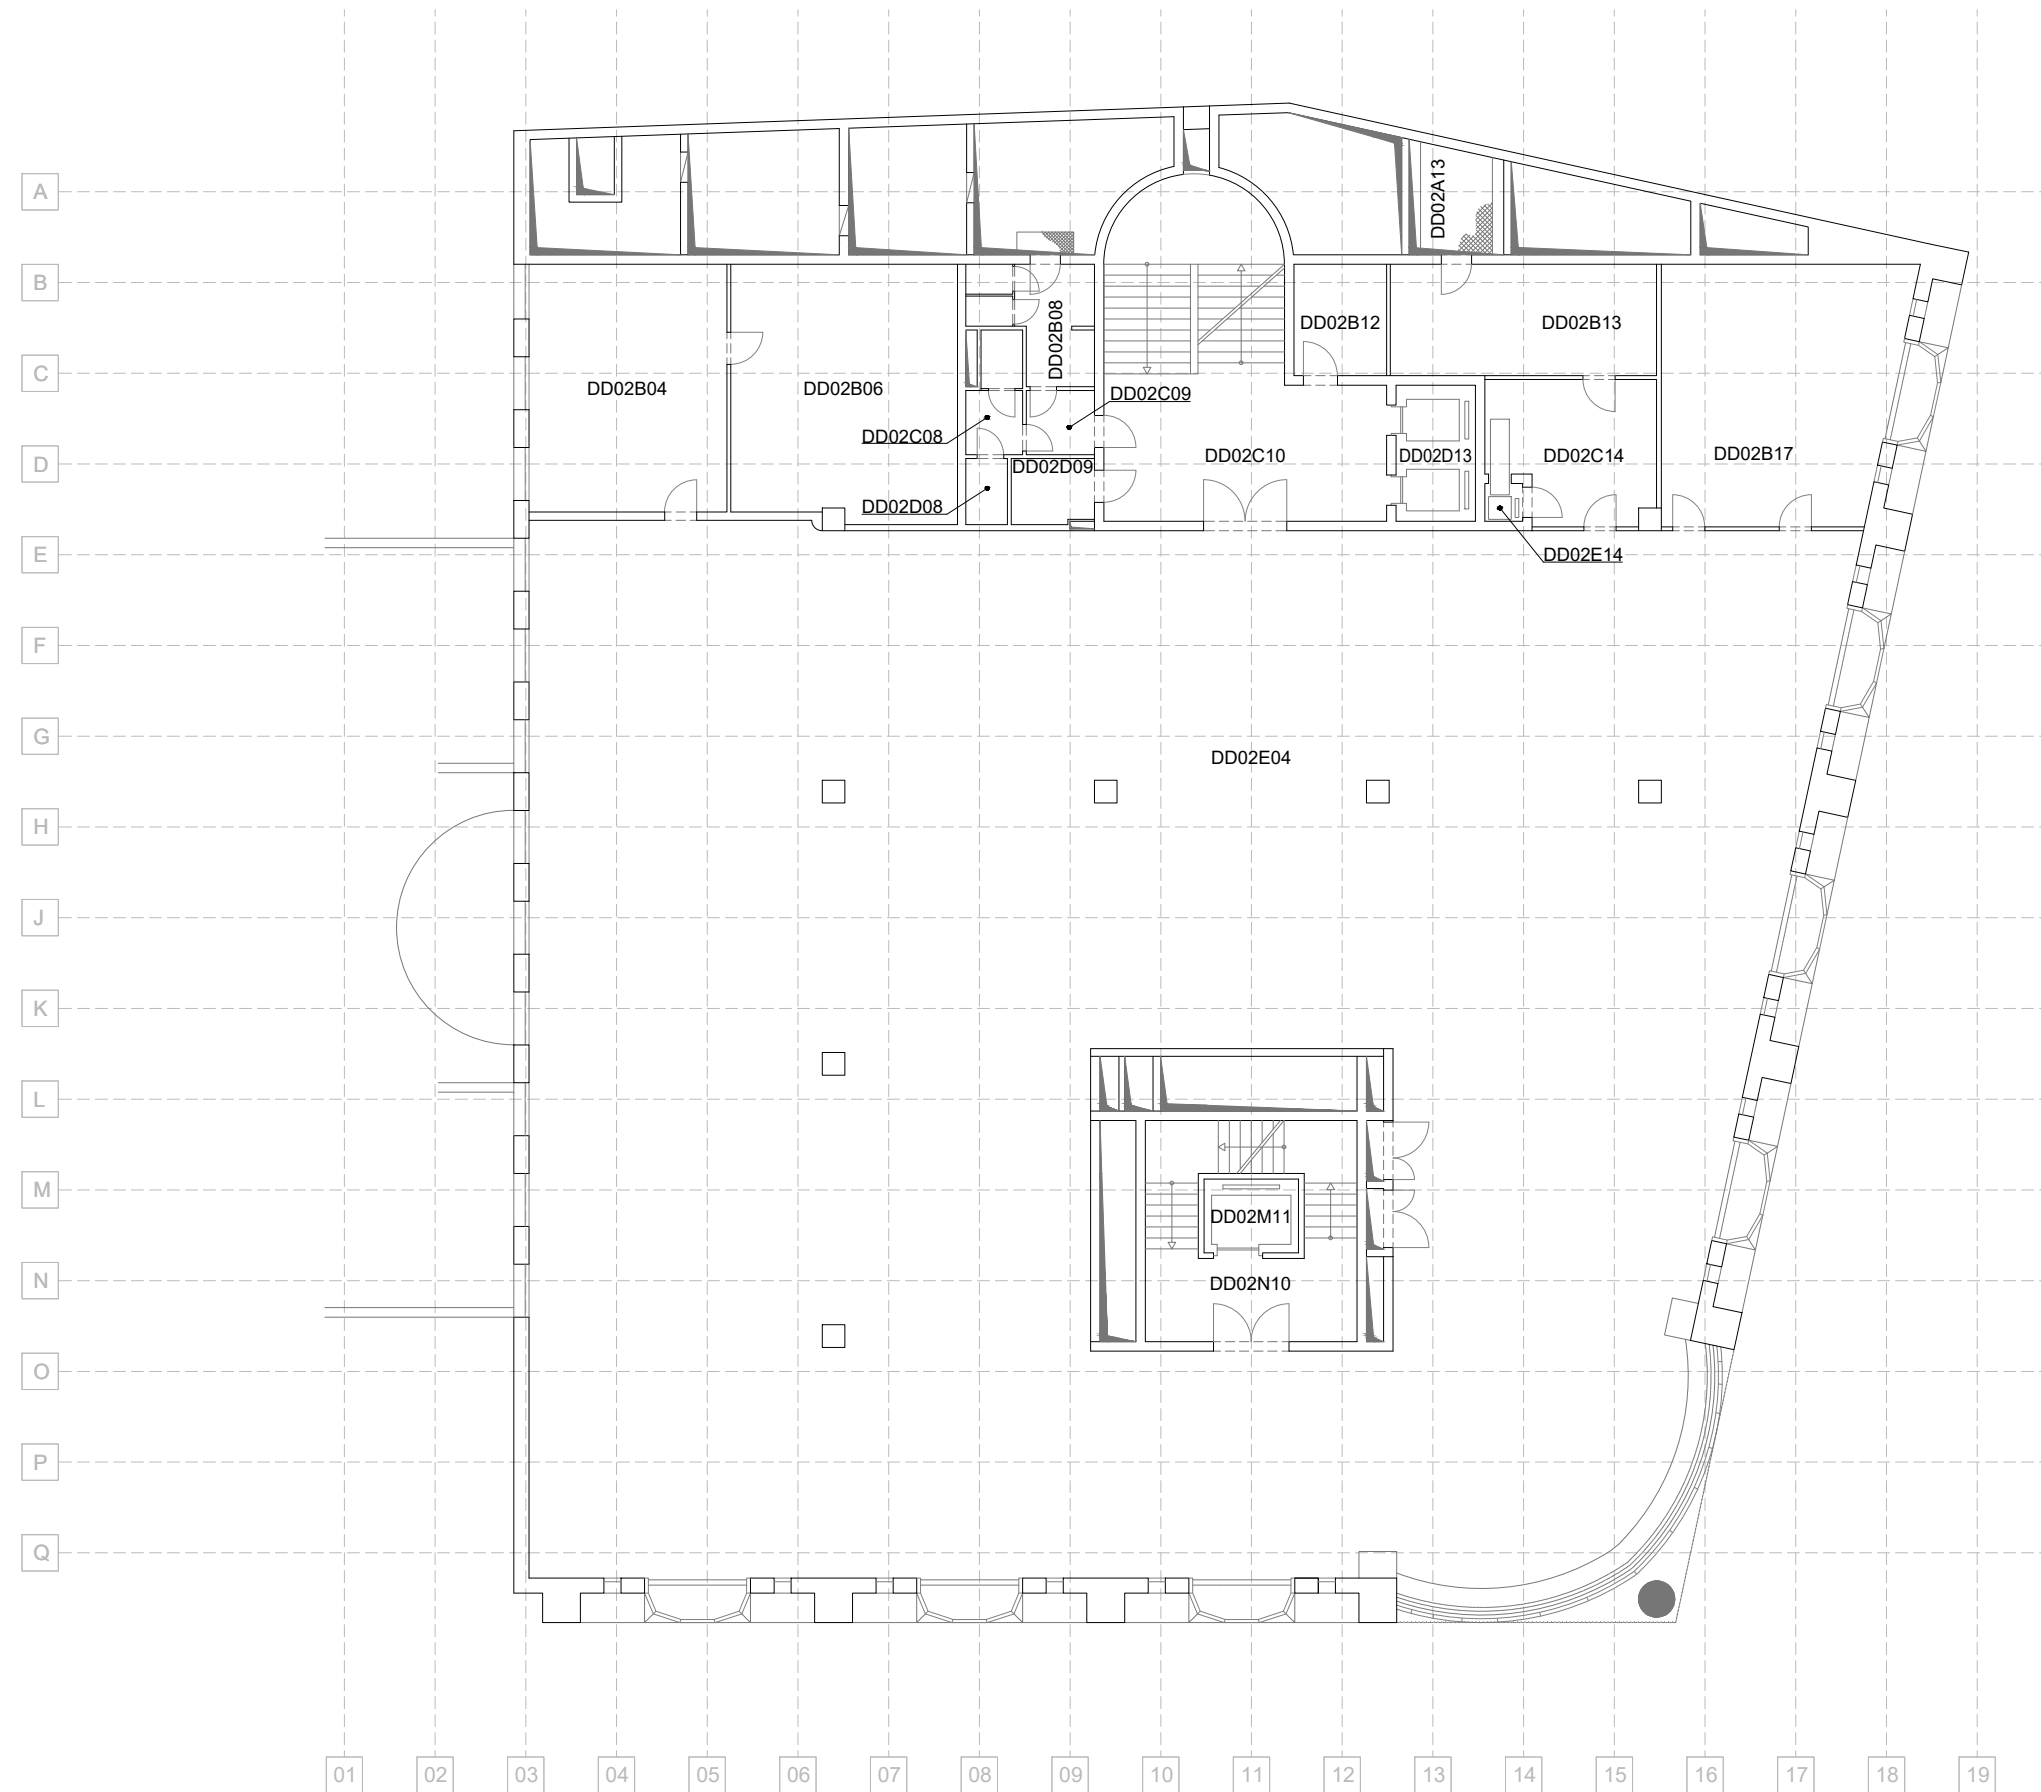

10 Meter:




Raumübersicht DD 2. OBERGESCHOSS	Resselgasse 4 1040 Wien
CAFM- TEAM GUT cafm@gut.tuwien.ac.at	Maßstab: 1:200 Datum: Juni 2019

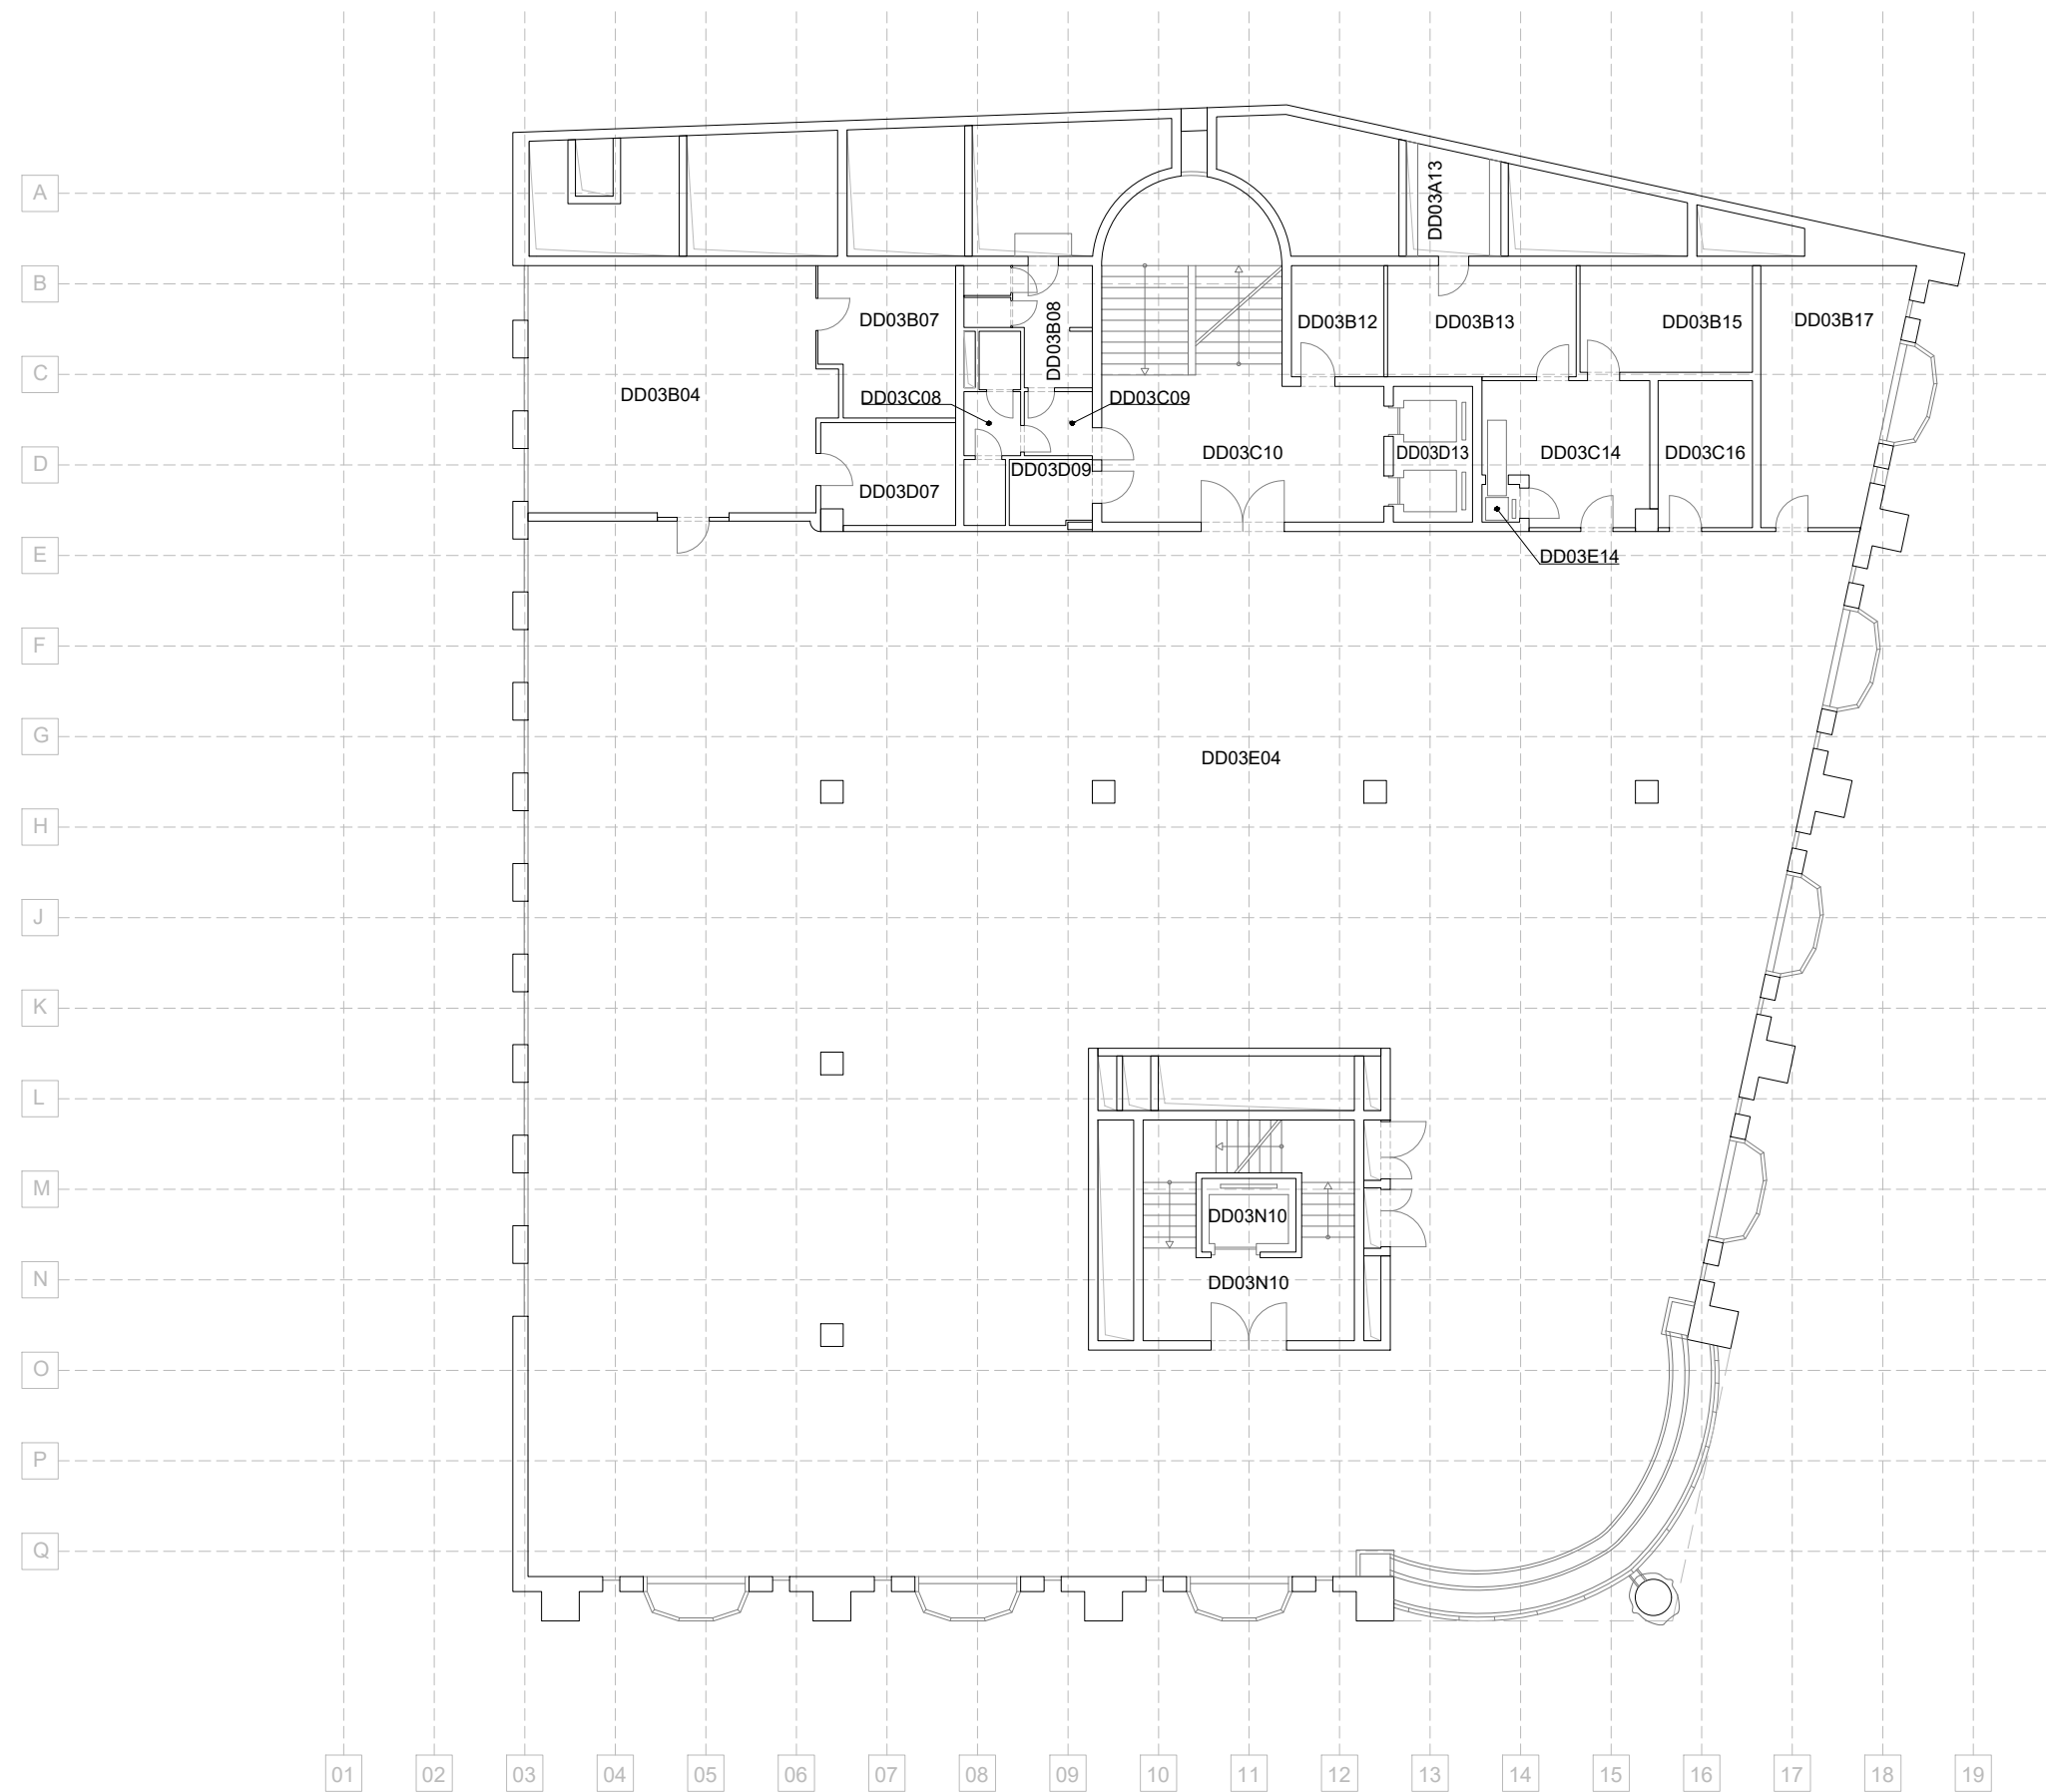


10 Meter:




Raumübersicht DD 3. OBERGESCHOSS	Resselgasse 4 1040 Wien
CAFM- TEAM GUT cafm@gut.tuwien.ac.at	Maßstab: 1:200 Datum: Juni 2019

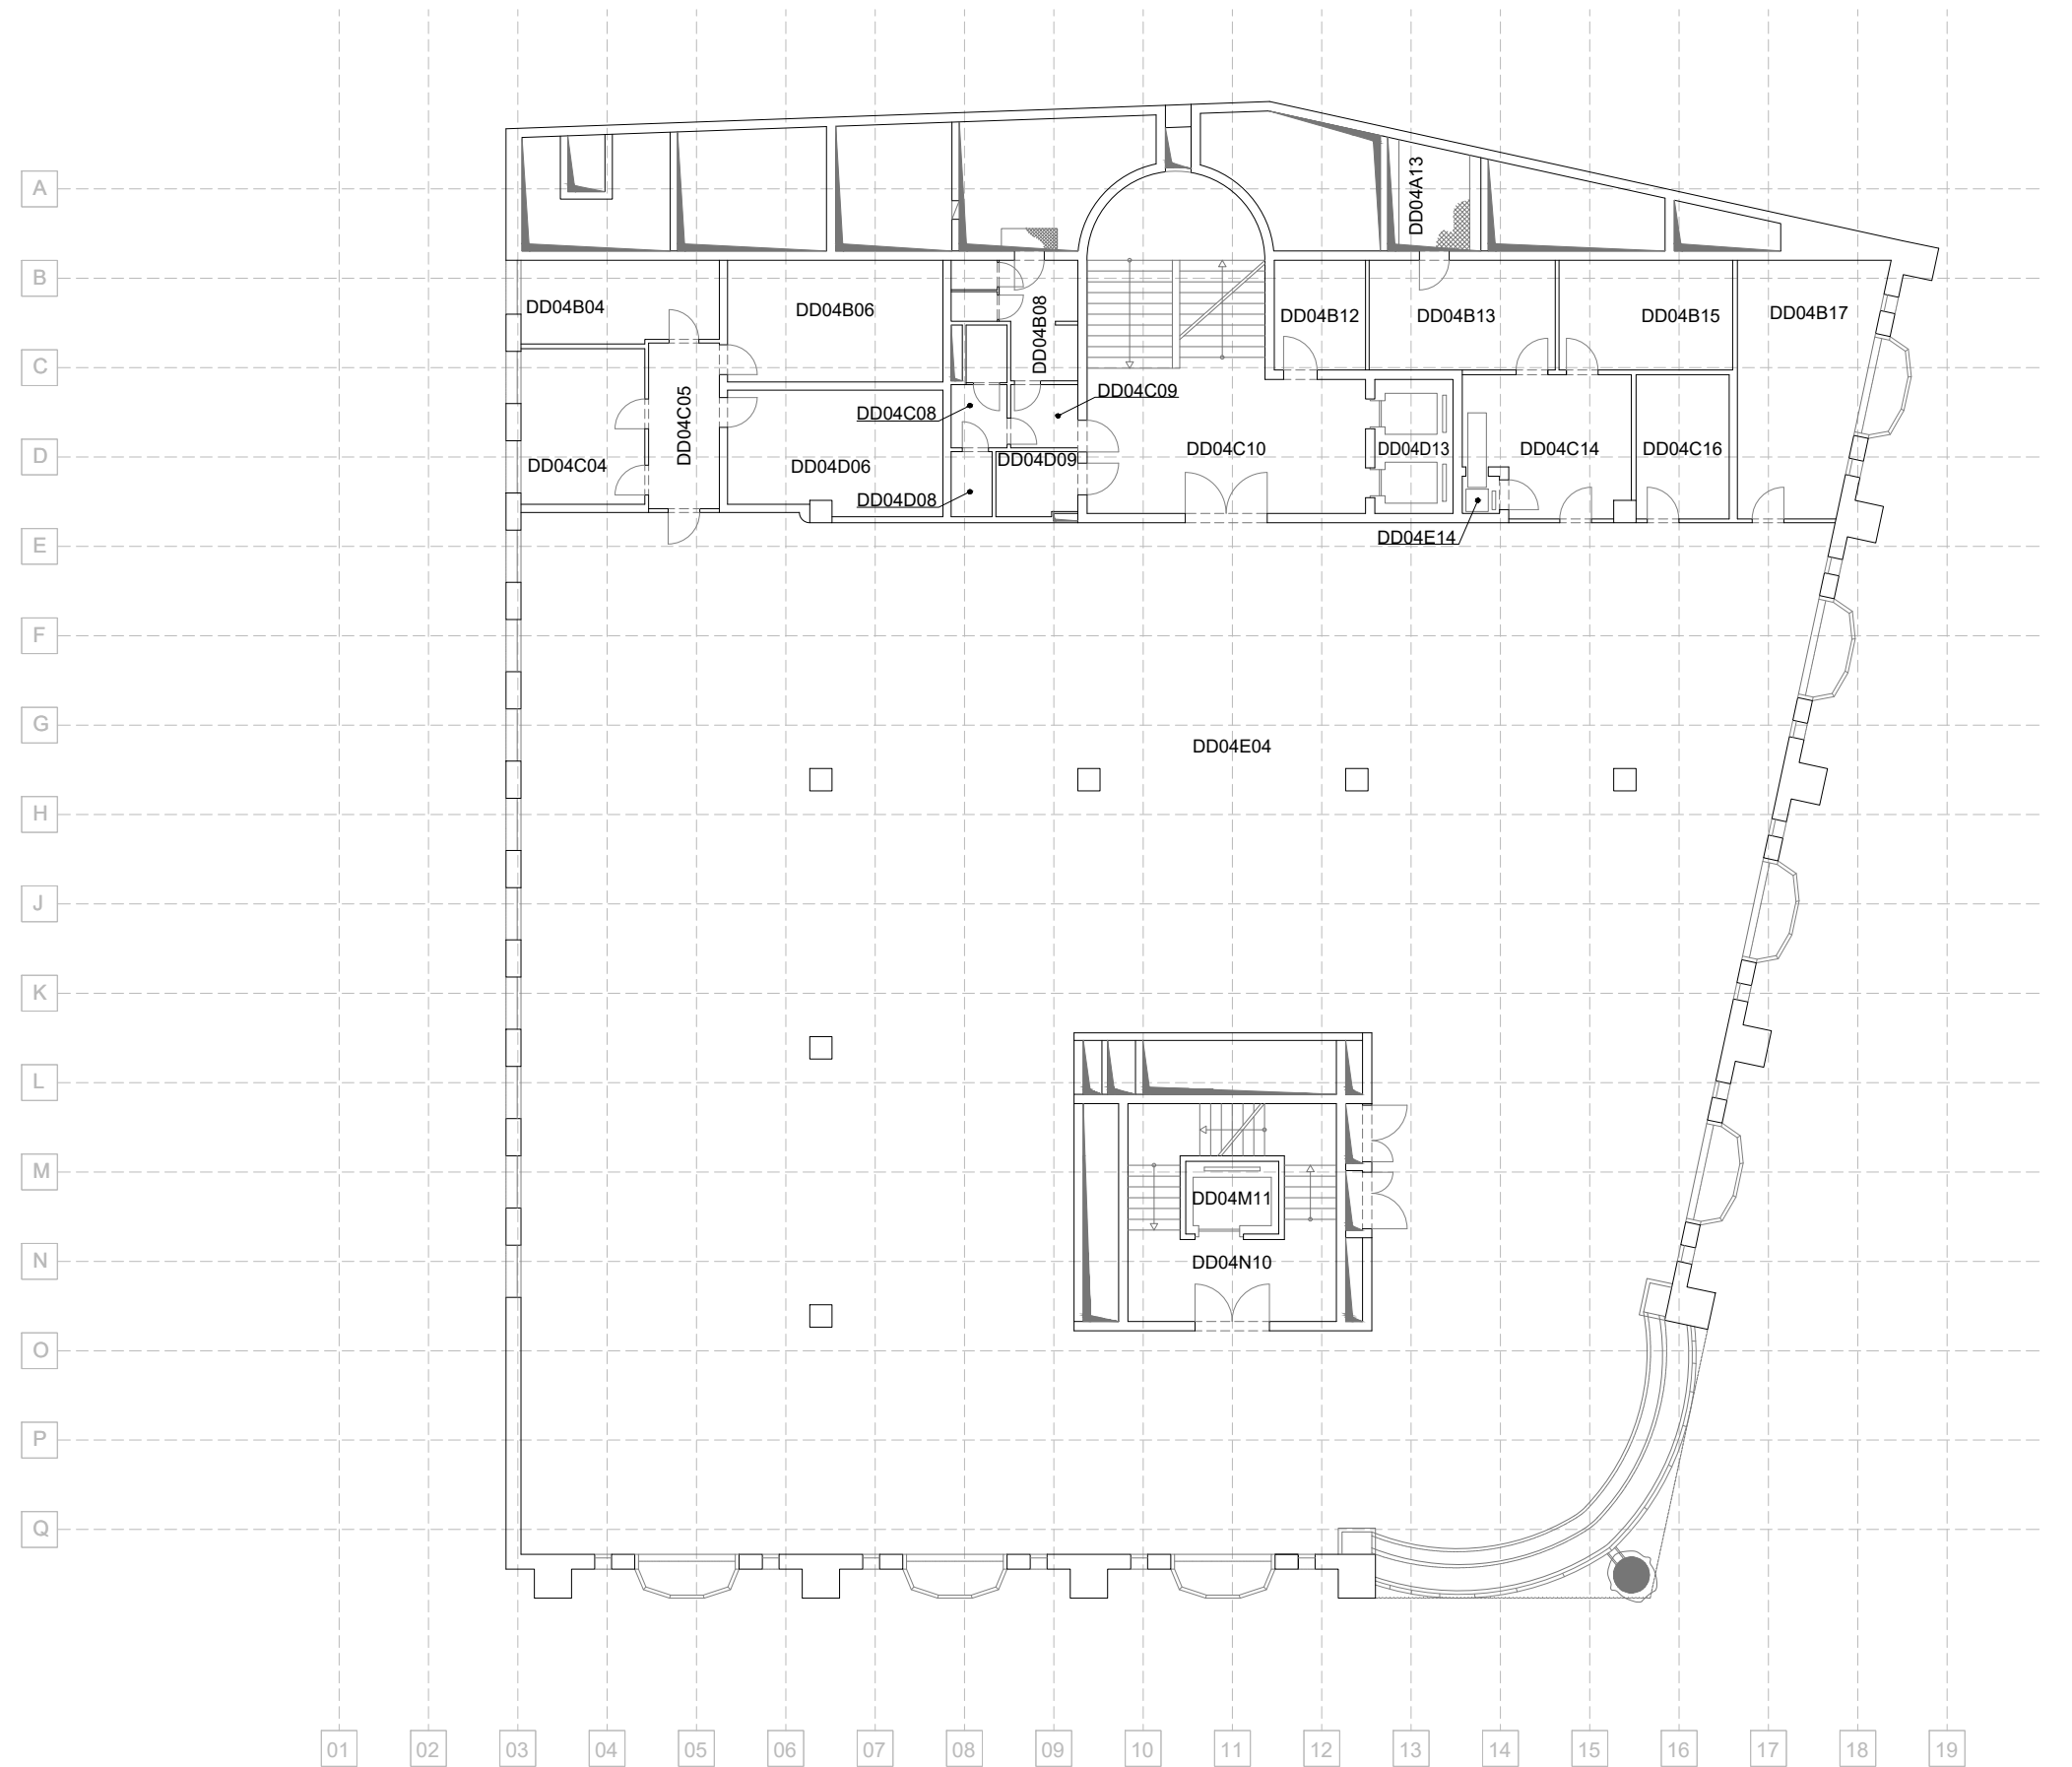

Raumübersicht DD 4. OBERGESCHOSS		Resselgasse 4 1040 Wien	
CAFM- TEAM GUT cafm@gut.tuwien.ac.at		Maßstab: 1:200	Datum: Juni 2019

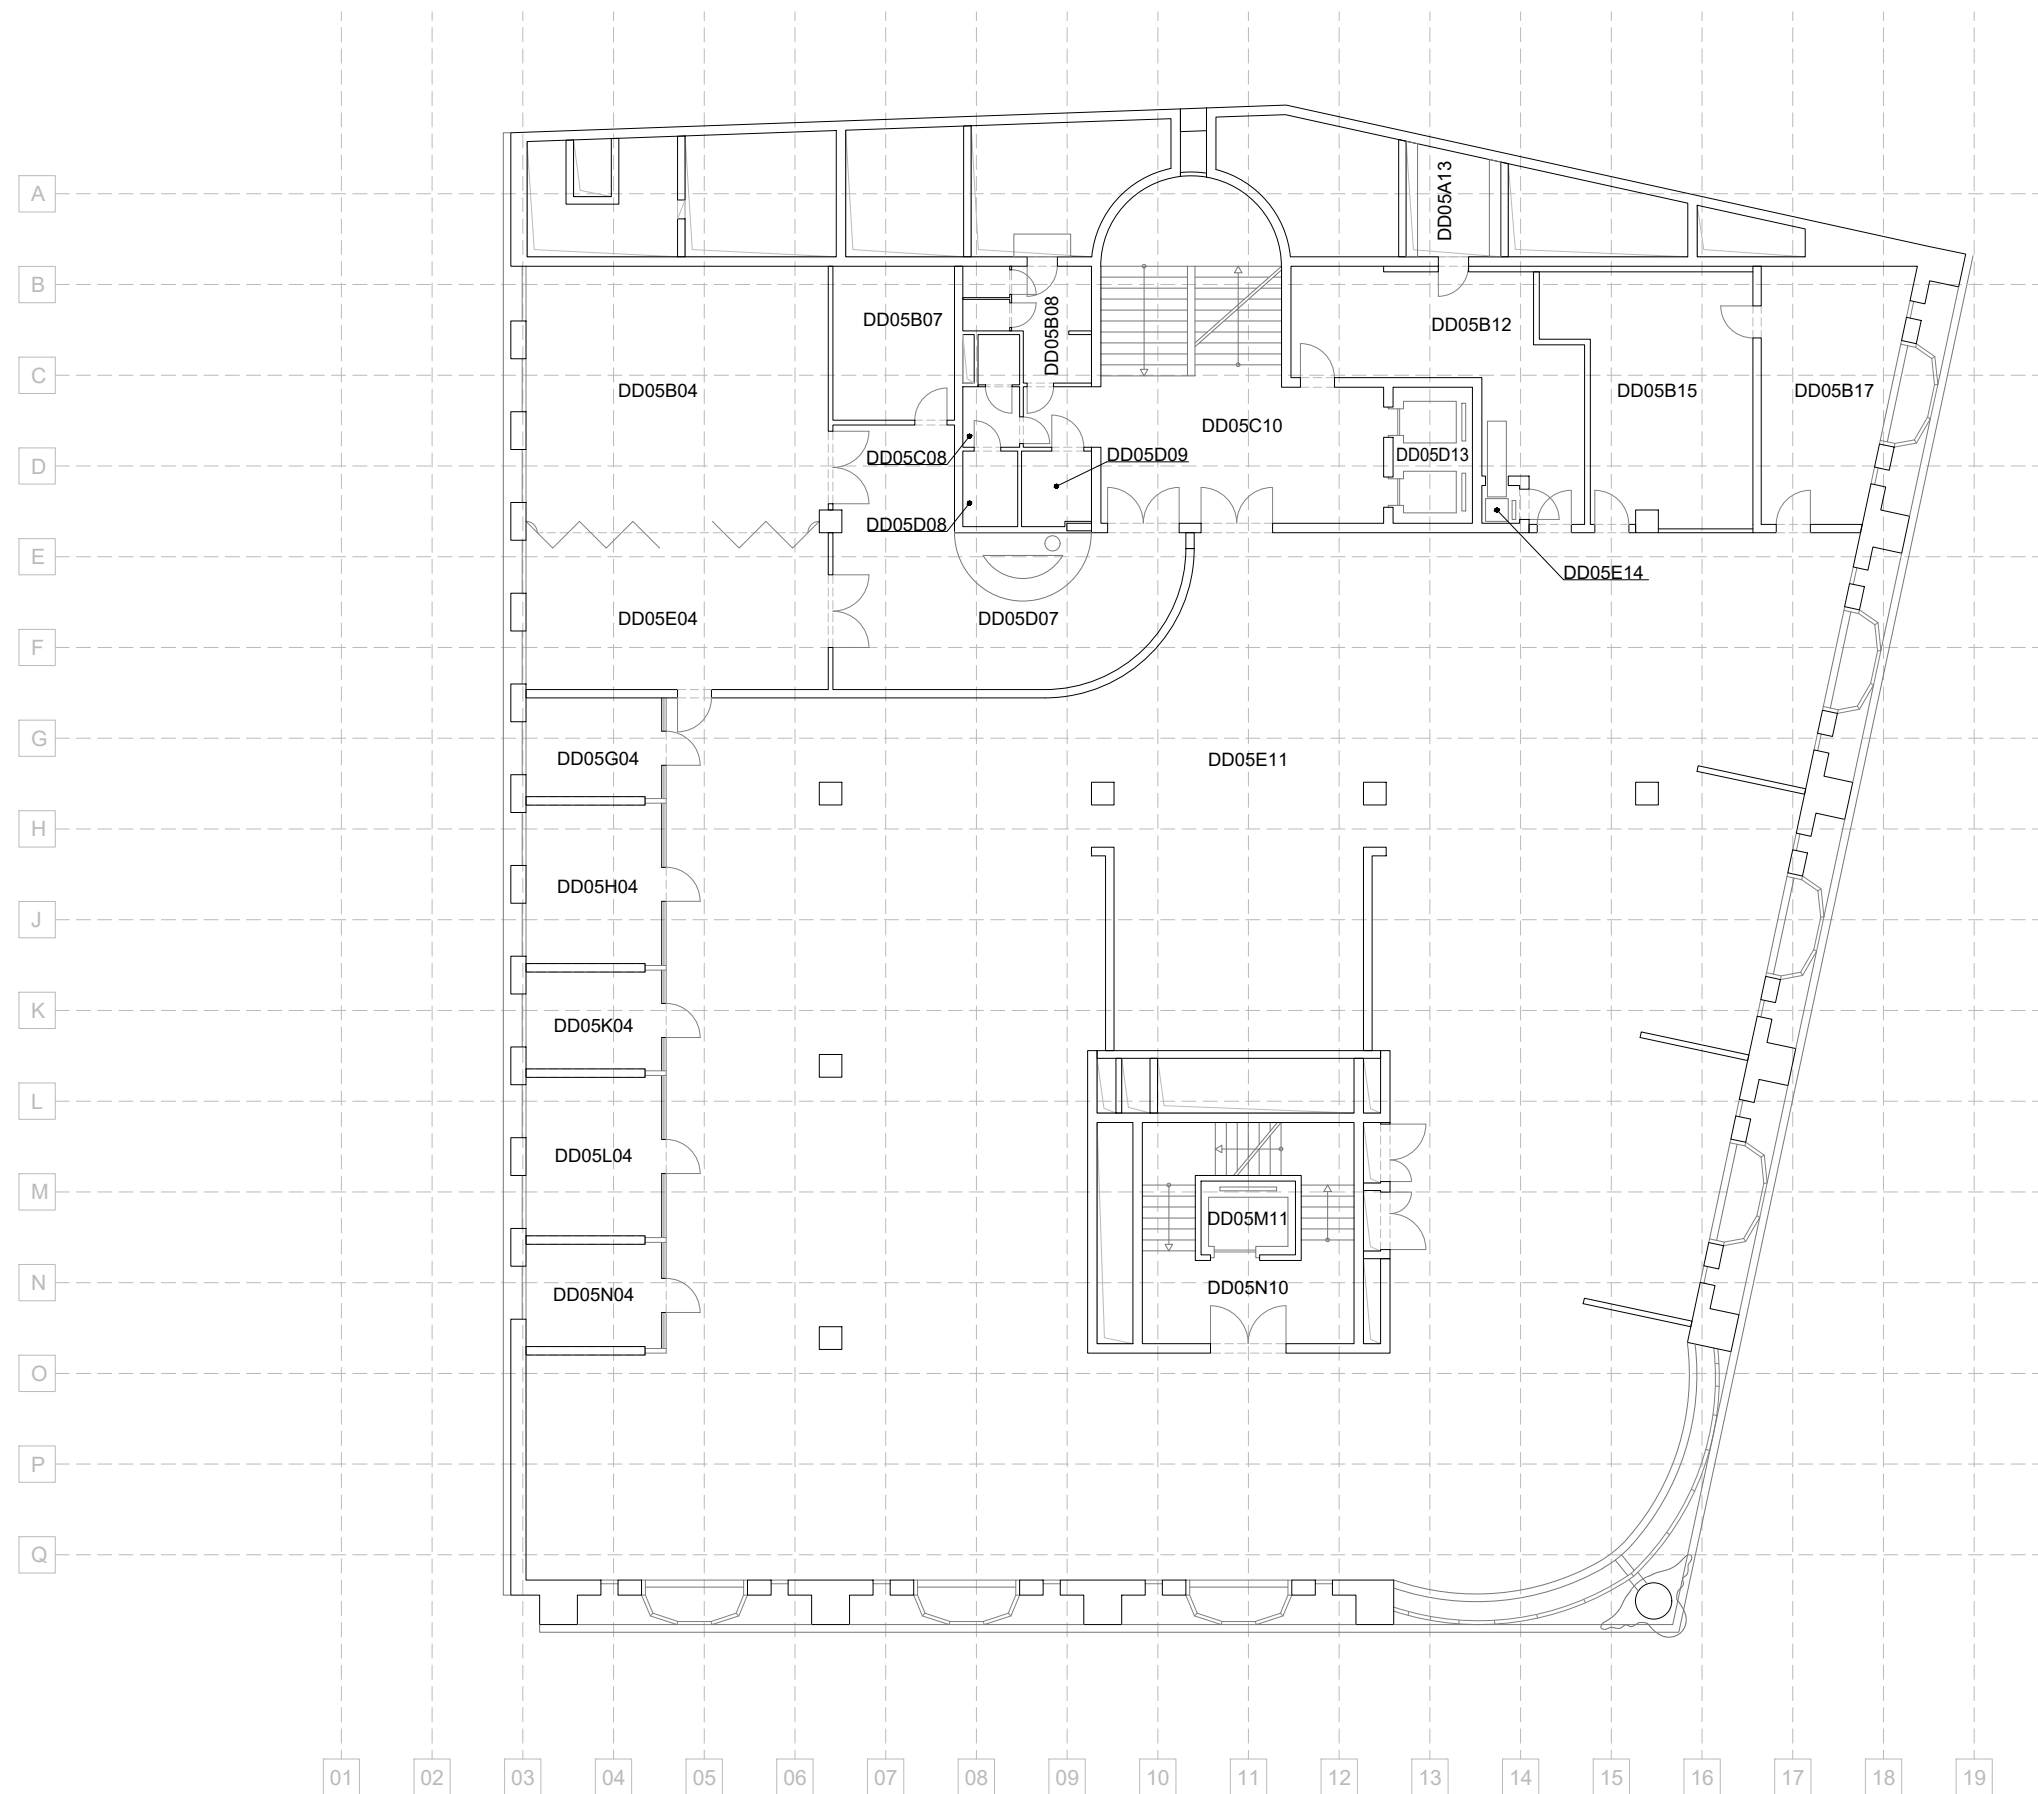

10 Meter:

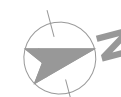

Raumübersicht DD 5. OBERGESCHOSS	Resselgasse 4 1040 Wien
CAFM- TEAM GUT cafm@gut.tuwien.ac.at	Maßstab: 1:200 Datum: Juni 2019






10 Meter: 



Raumübersicht DD 7. OBERGESCHOSS	Resselgasse 4 1040 Wien
CAFM- TEAM GUT cafm@gut.tuwien.ac.at	Maßstab: 1:200 Datum: Juni 2019

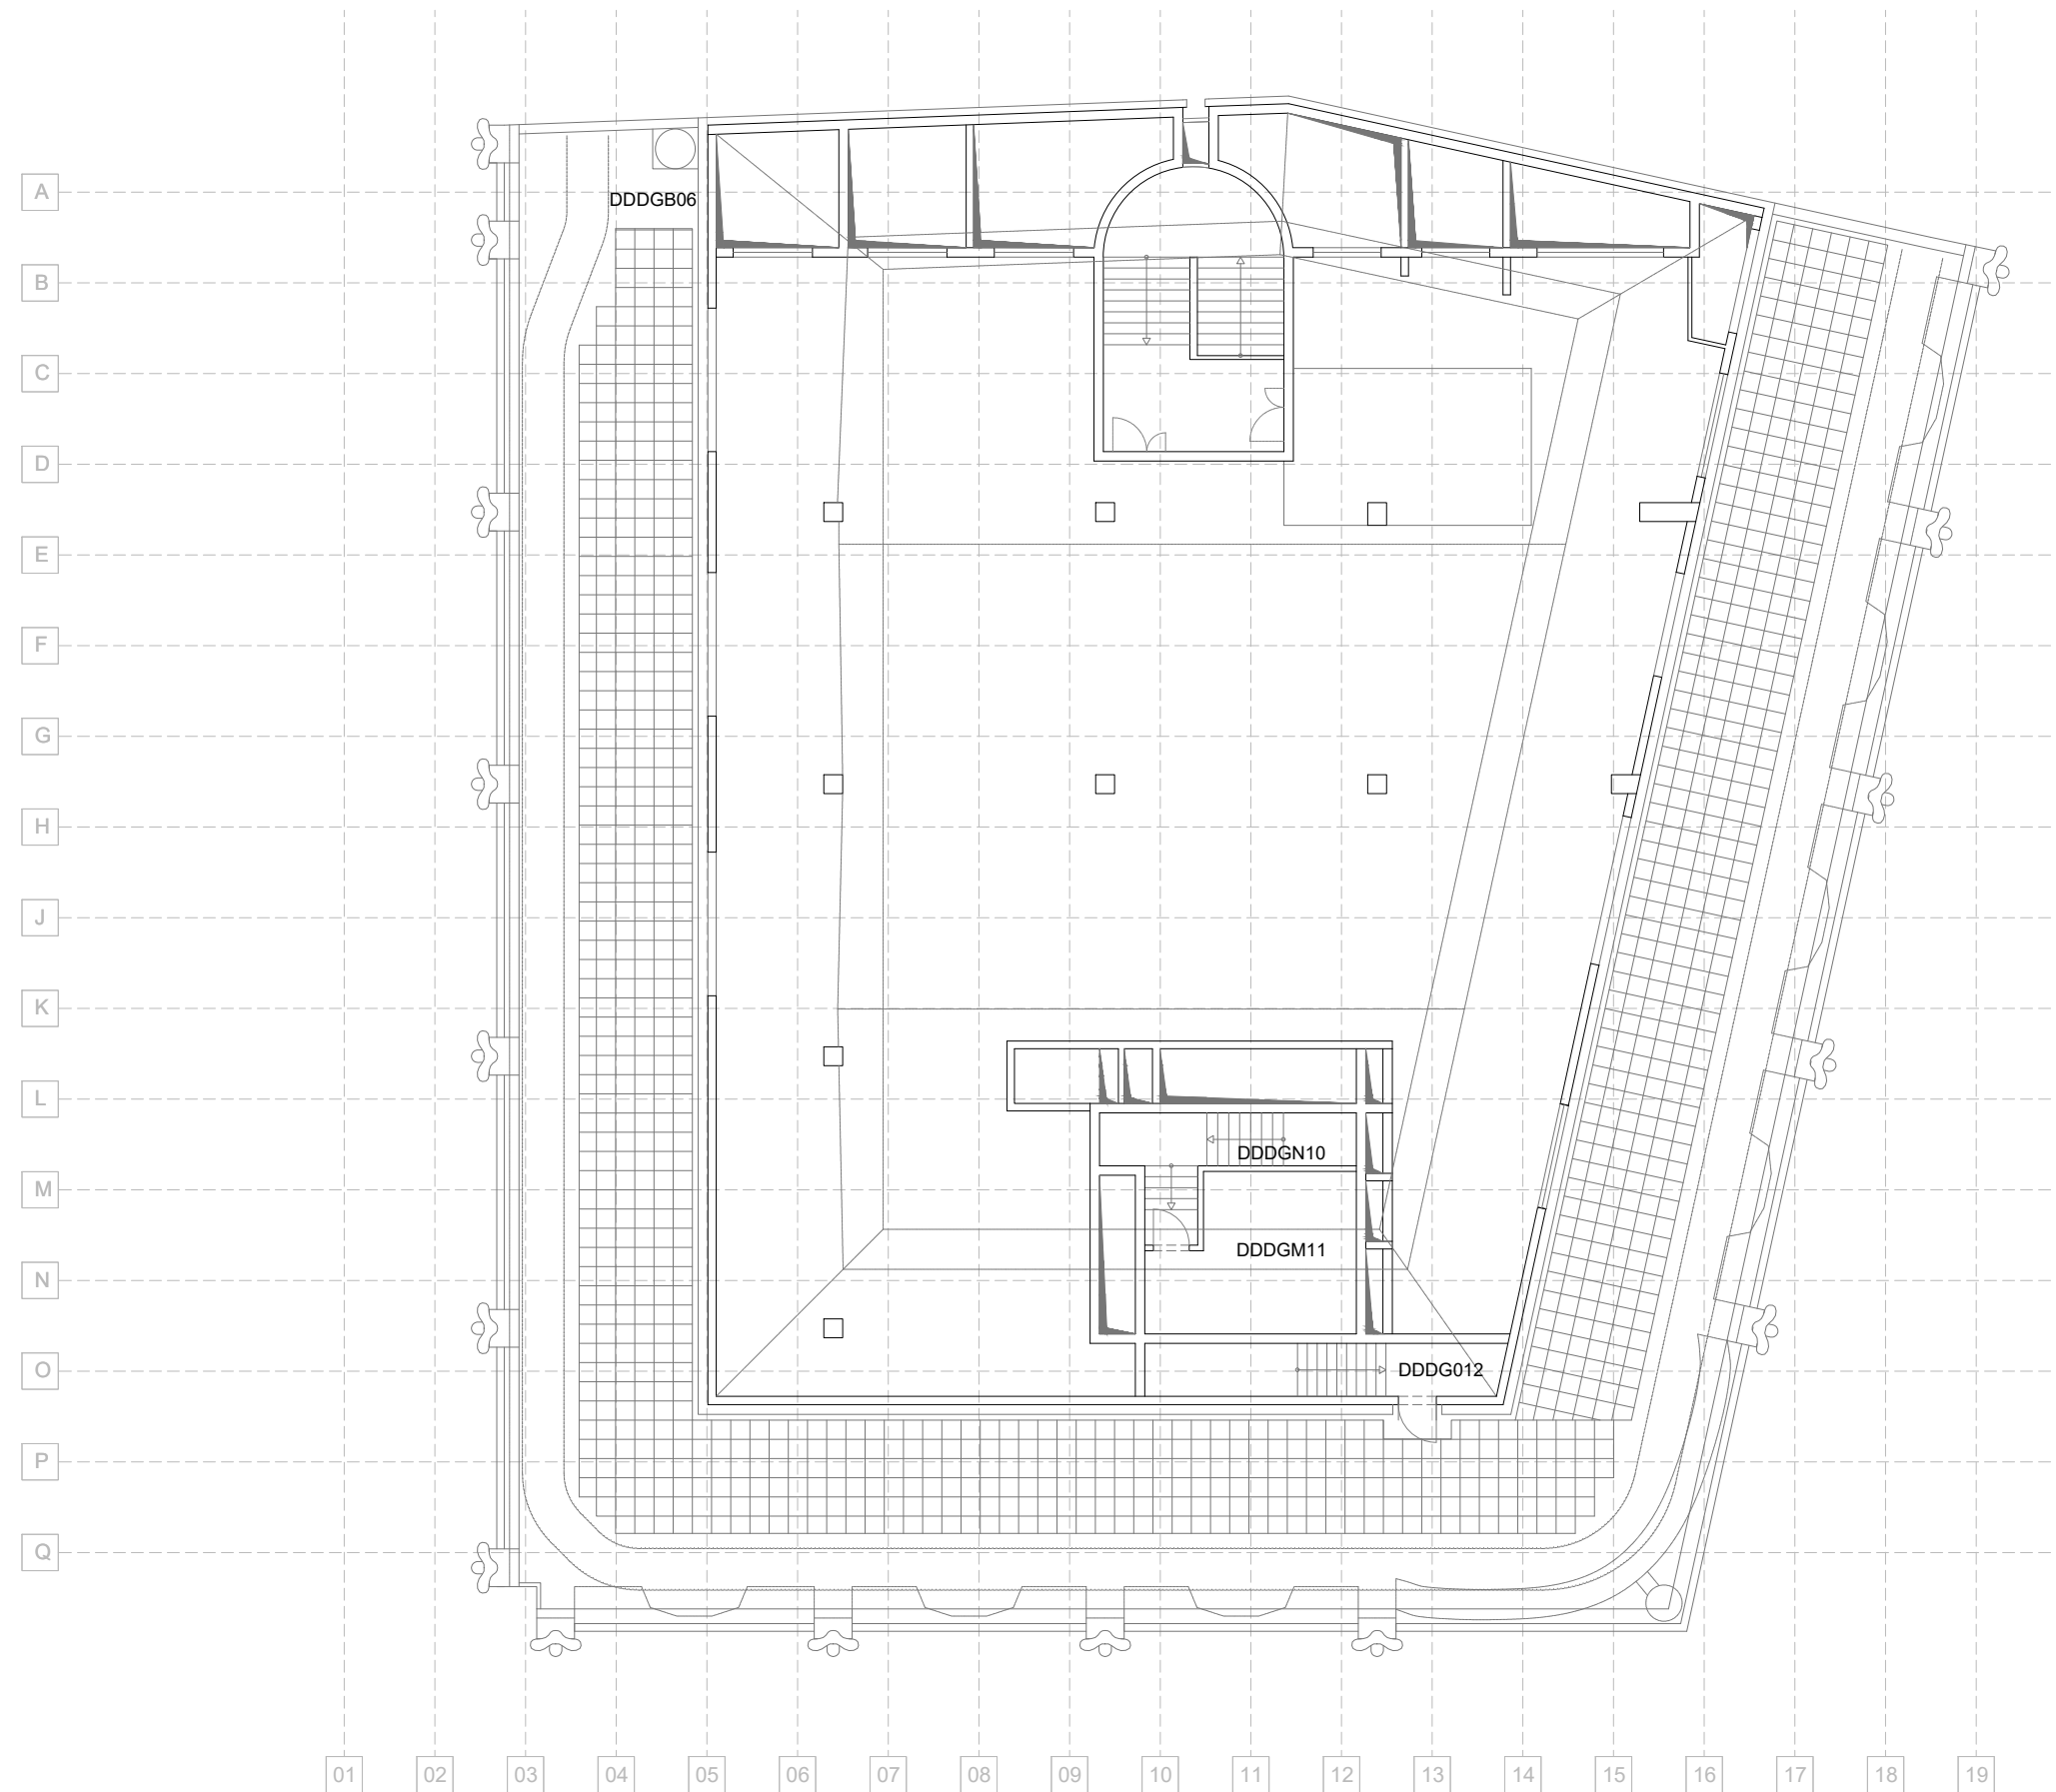

10 Meter:



Raumübersicht DD DACHGESCHOSS	Resselgasse 4 1040 Wien
CAFM- TEAM GUT cafm@gut.tuwien.ac.at	Maßstab: 1:200 Datum: Juni 2019